
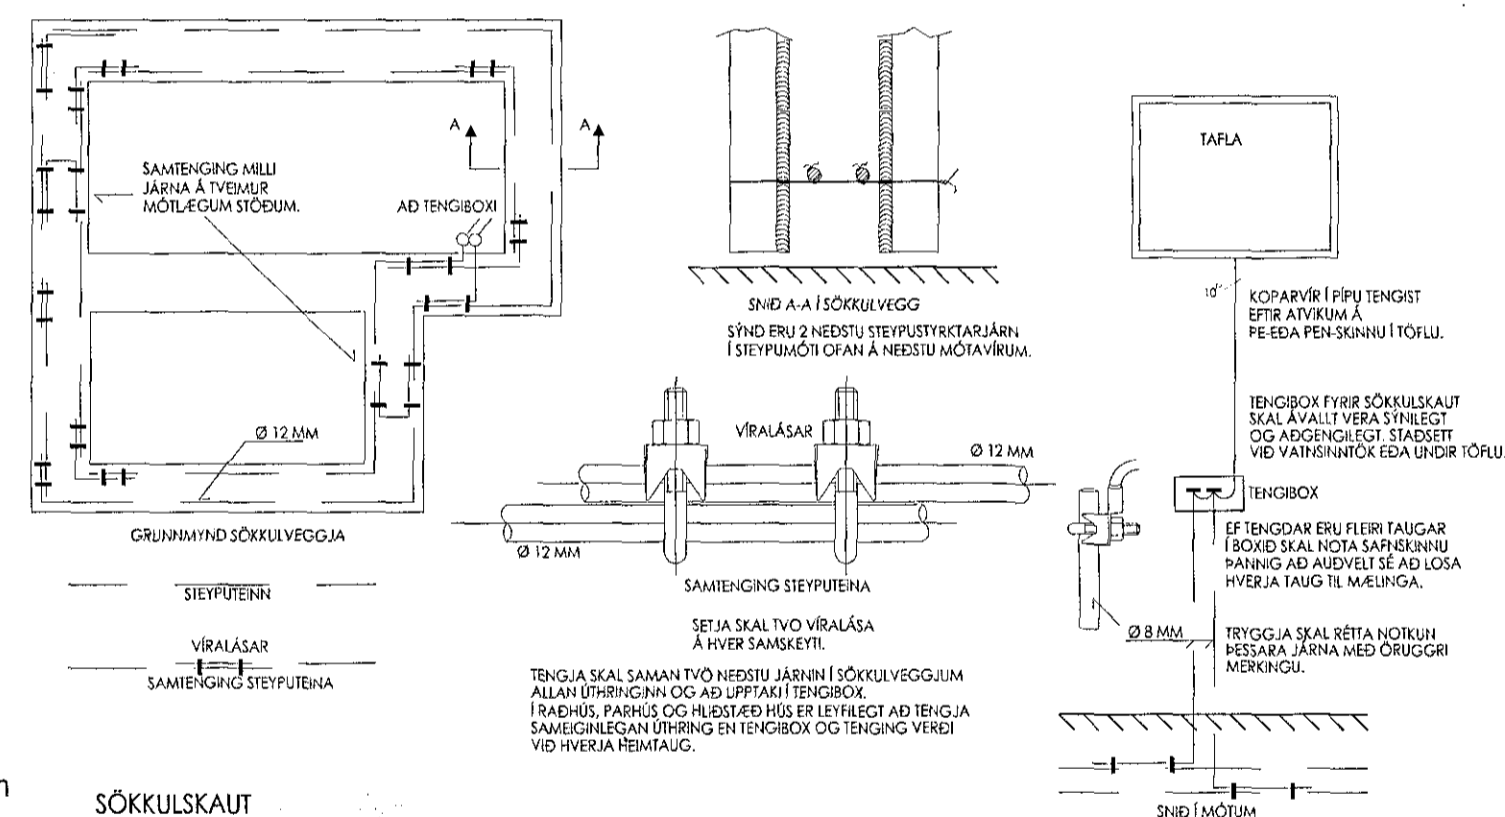
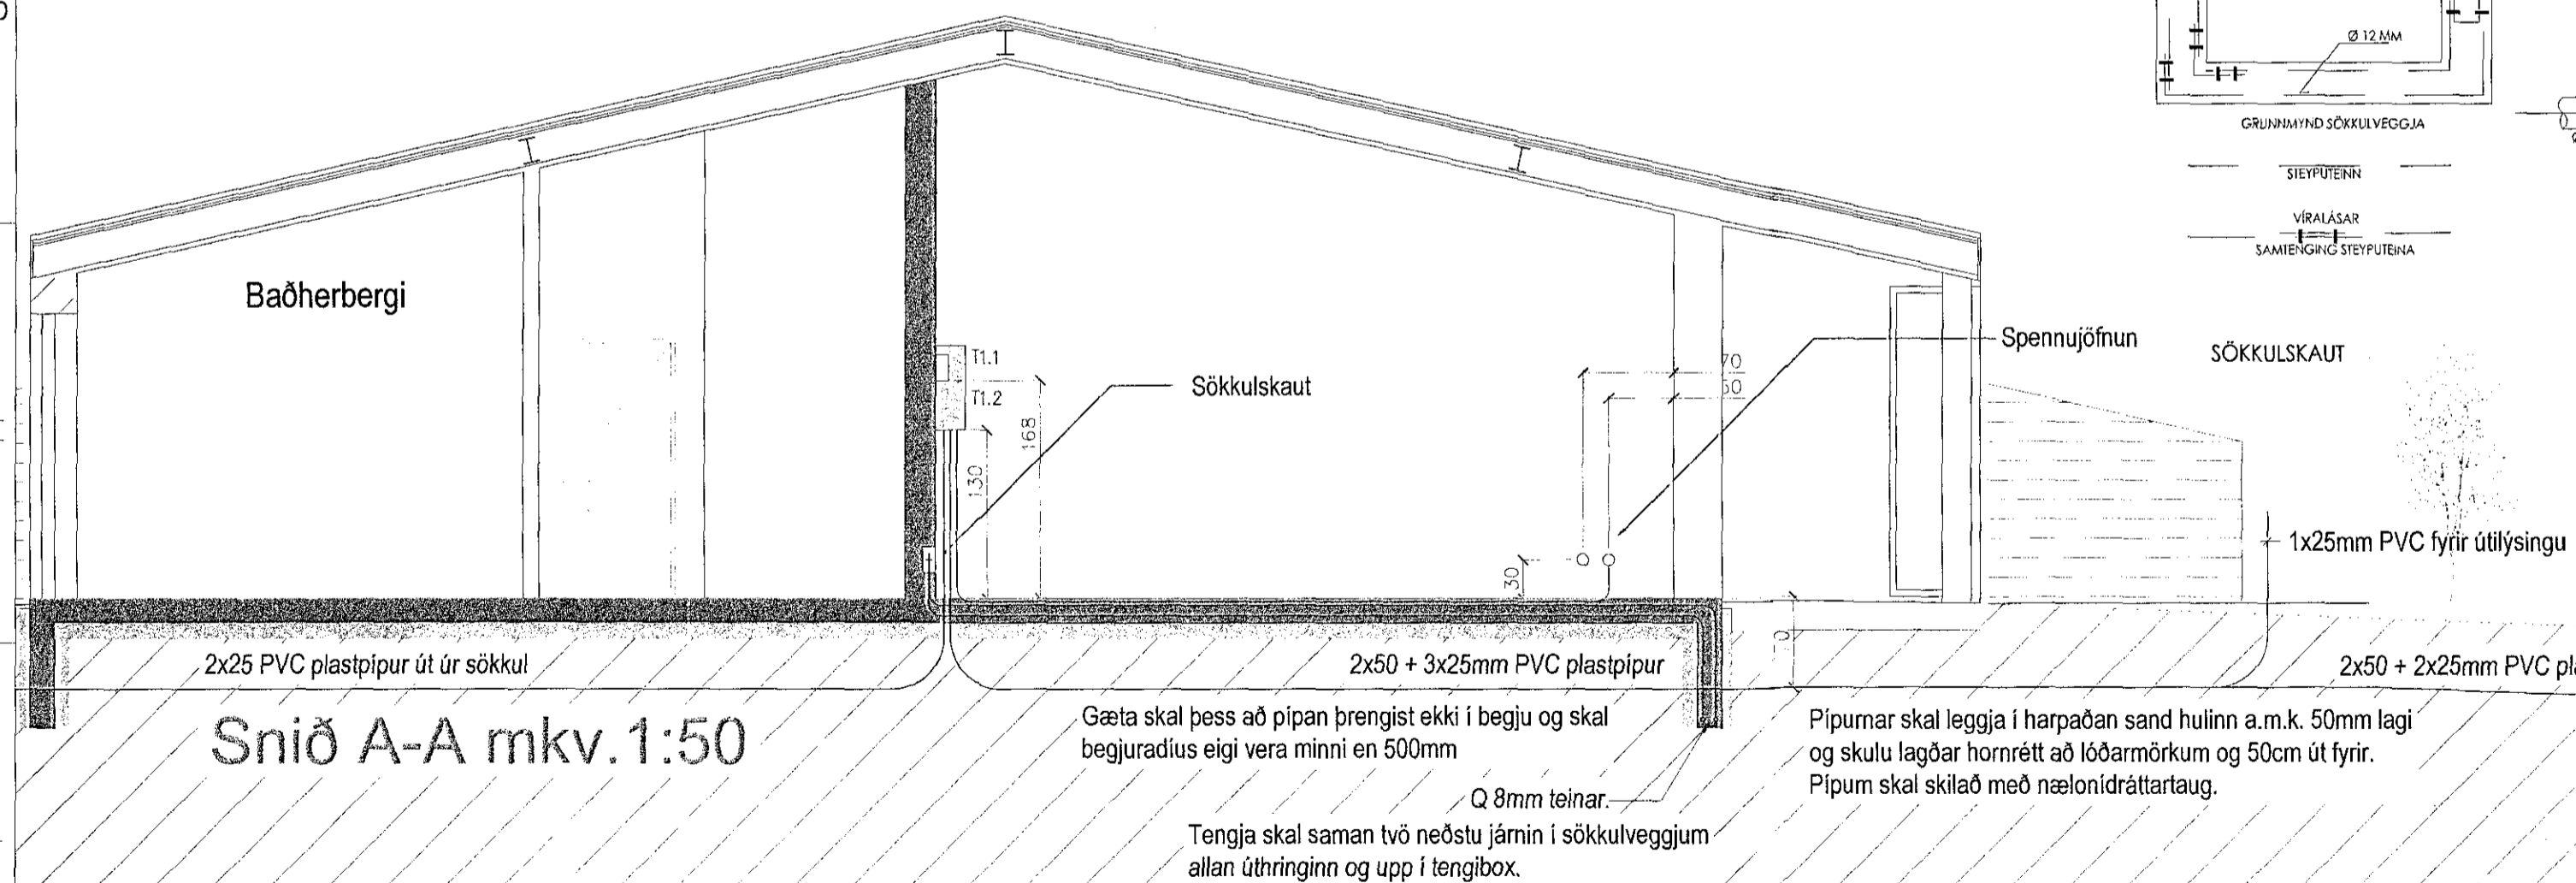


AFSTÖÐUMYND 1:500

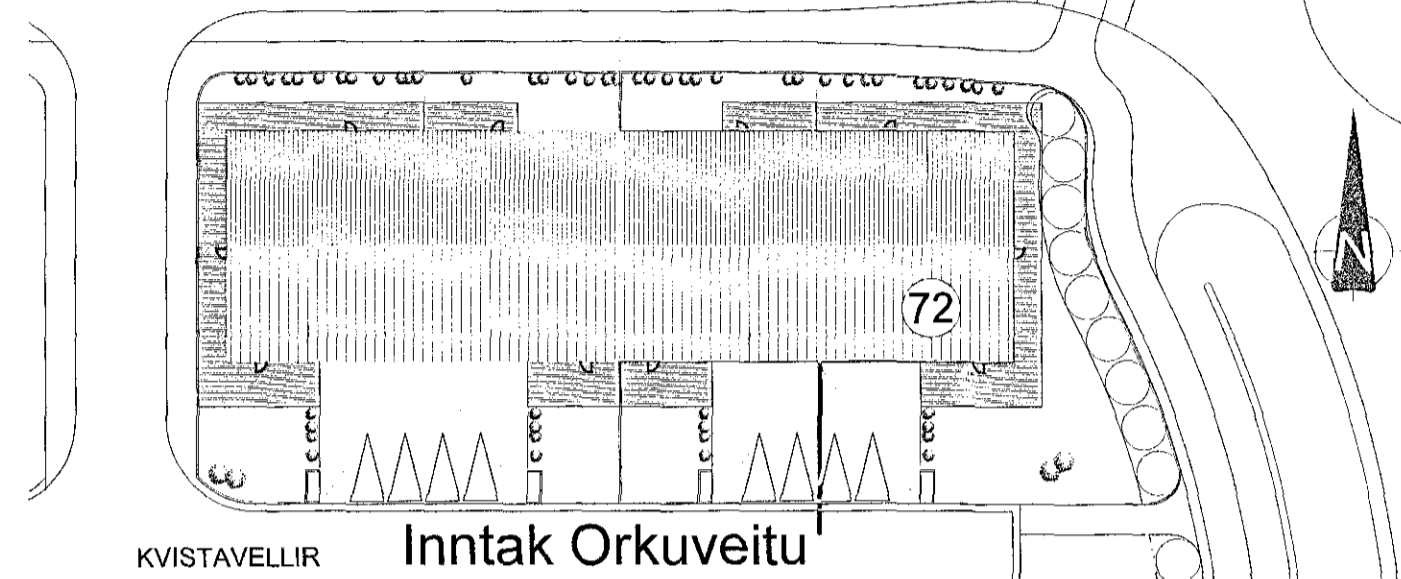

BREYTINGAR	Dags.	Yfirfarið
1		
2		

Raflagnahönnun Múlatind 2 Sími: 691-2085  
Helga Reimarssonar Email: helgareimarsson@internet.is

Verkefni:	Kvistavellir 72	
Staður:	221 - Hafnarfjörður	
Skýring:	Snið A-A og afstaða	
Verknúmer:	05-02	Blaðastærð: A2
Hönnun:	H.S.R.	Blað: 9 af 9
Mælikvarði:	1:500/1:50	Dagsetning: 05.2018
KT: 310355-5699	Samþ:	<i>Helga Reimarsson</i>

