
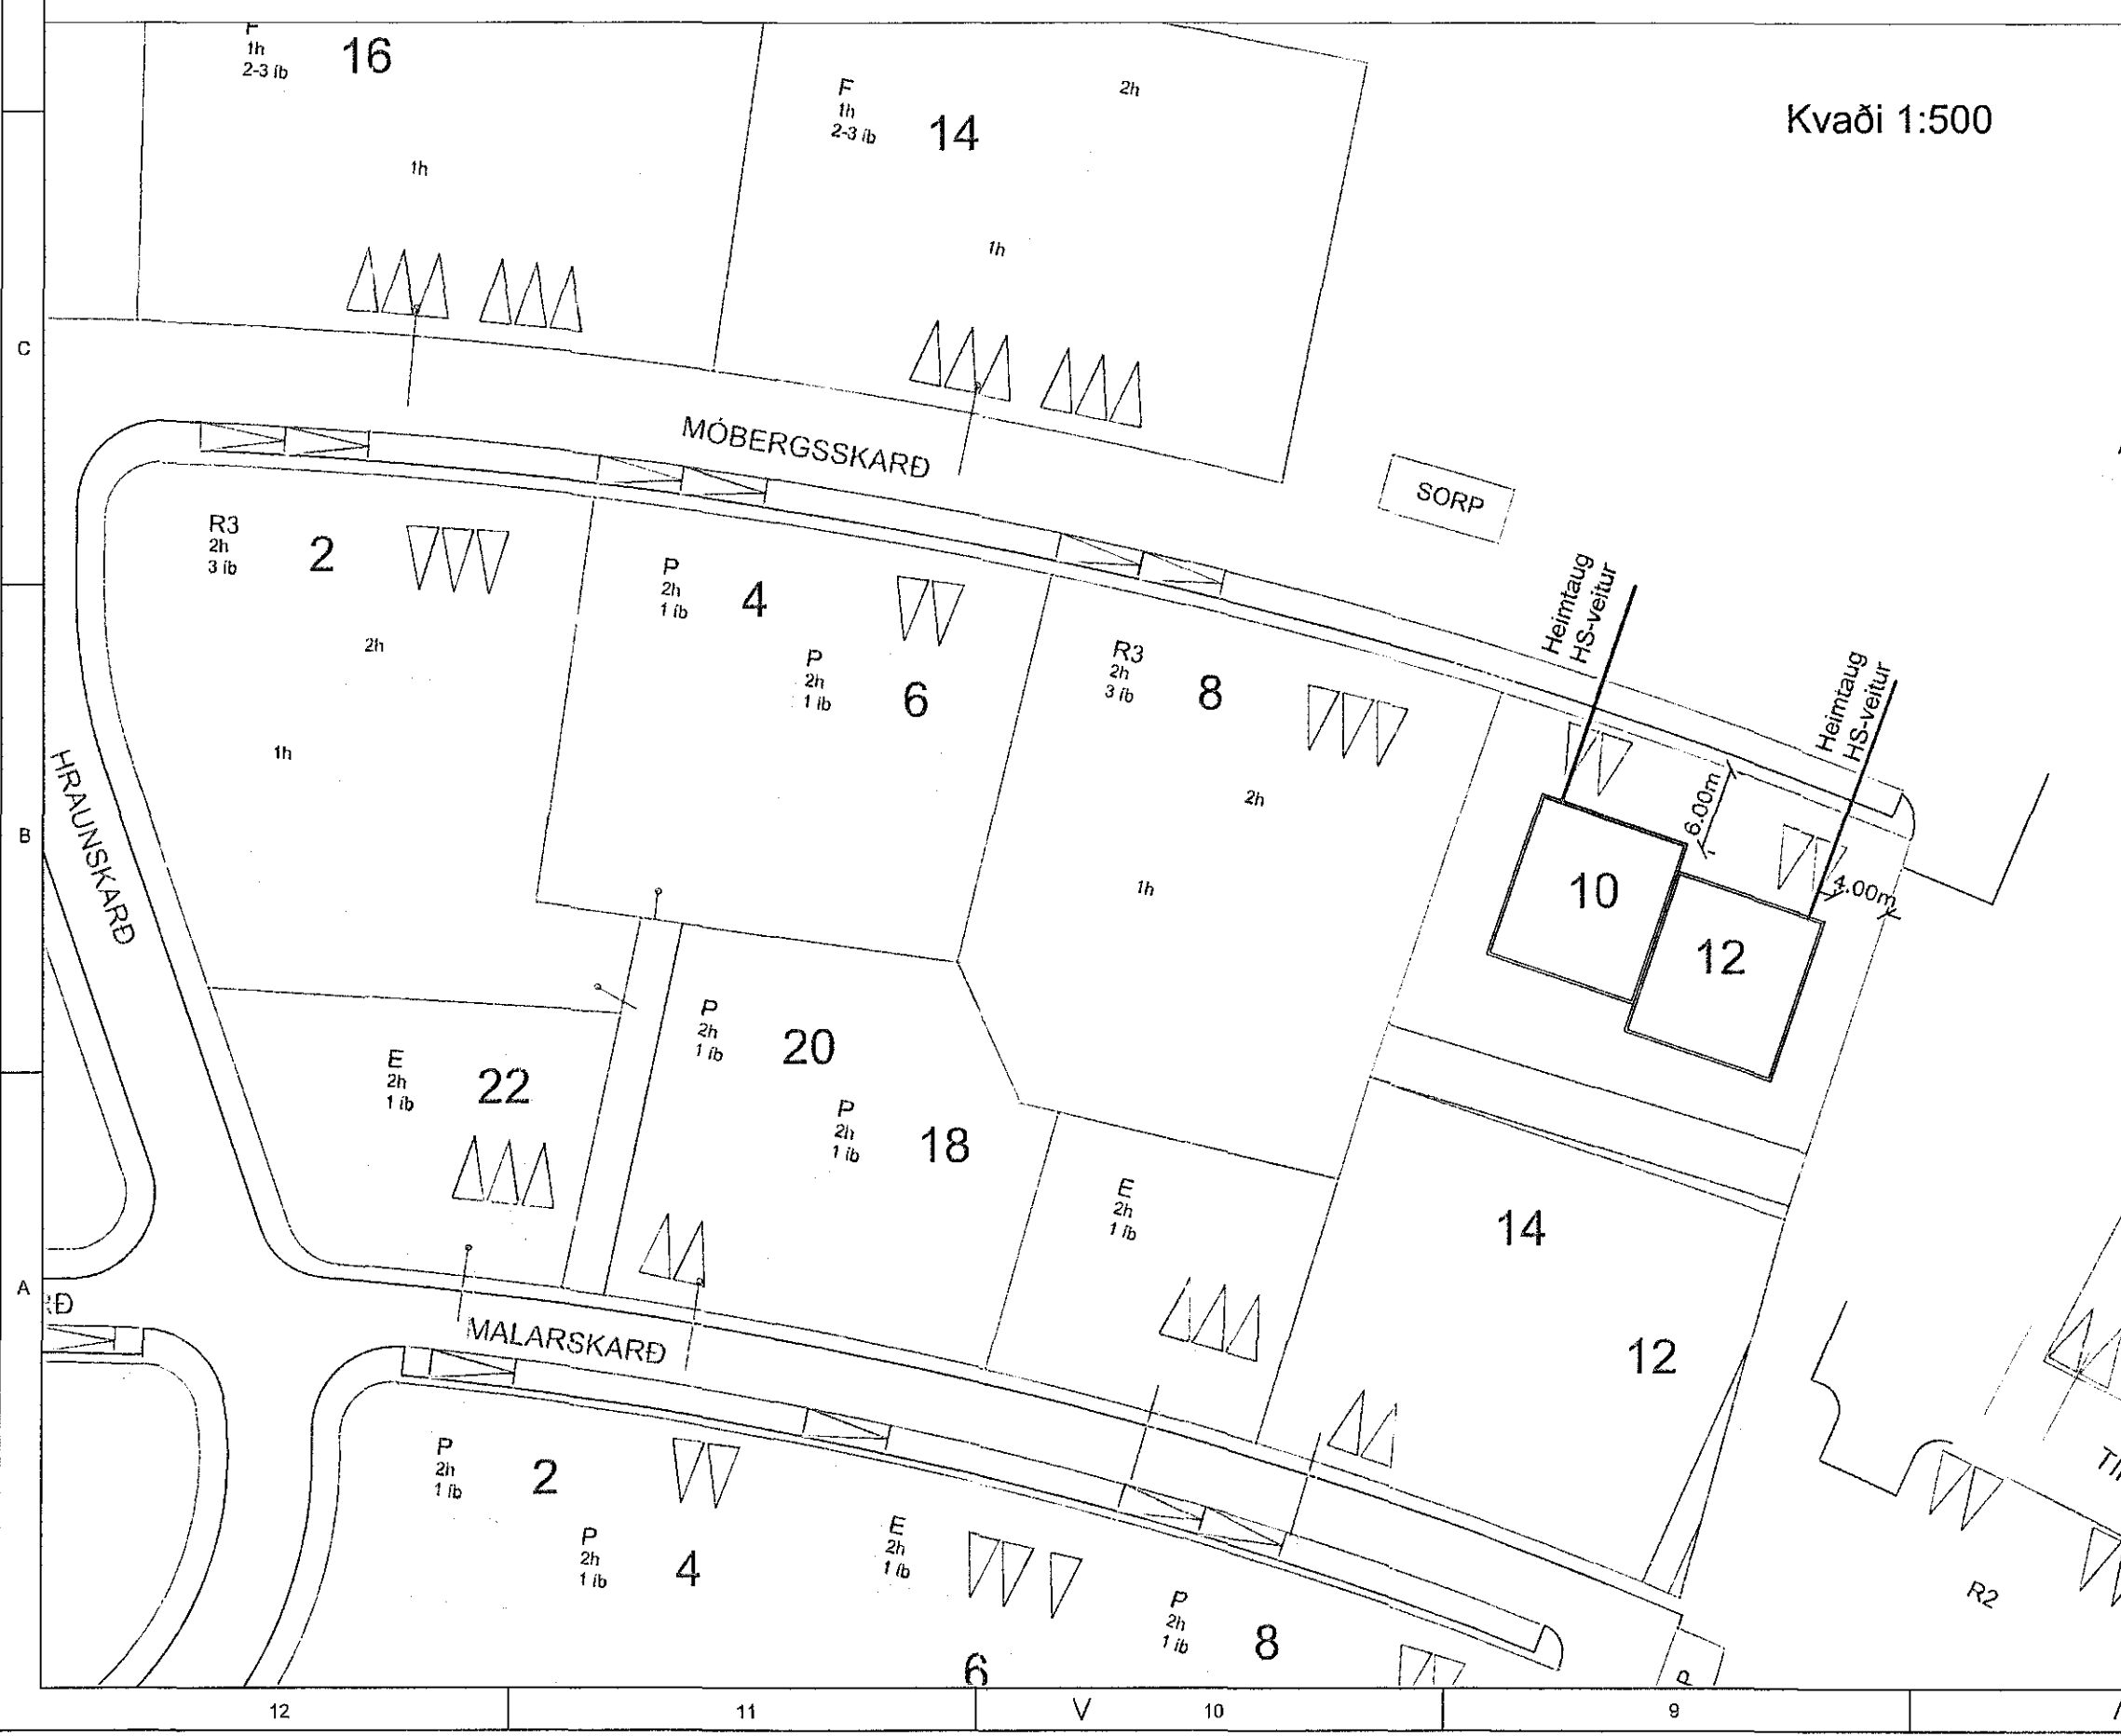


Almenn raflagnatákn

- Fjarskiptalangir
- Almenn raflögn
- Raflögn í gólf
- Tengill
- Tengill, tvöfaldur
- Loftljós, (kveiking a)
- Loftljós
- Veggljós, (kveiking a)
- Veggljós
- Almennur rofi
- Samrofi
- Krossrofi
- Lagnir upp
- Lagnir niður
- Jarðbinding
- Fjöldi tengla eða rofa
- Innfelli ljós
- Innfelli ljós með tengibretti eða spennubreyti
- Fjarskiptatengill
- Upplysingar um lögn
- Upplysingar um lögn

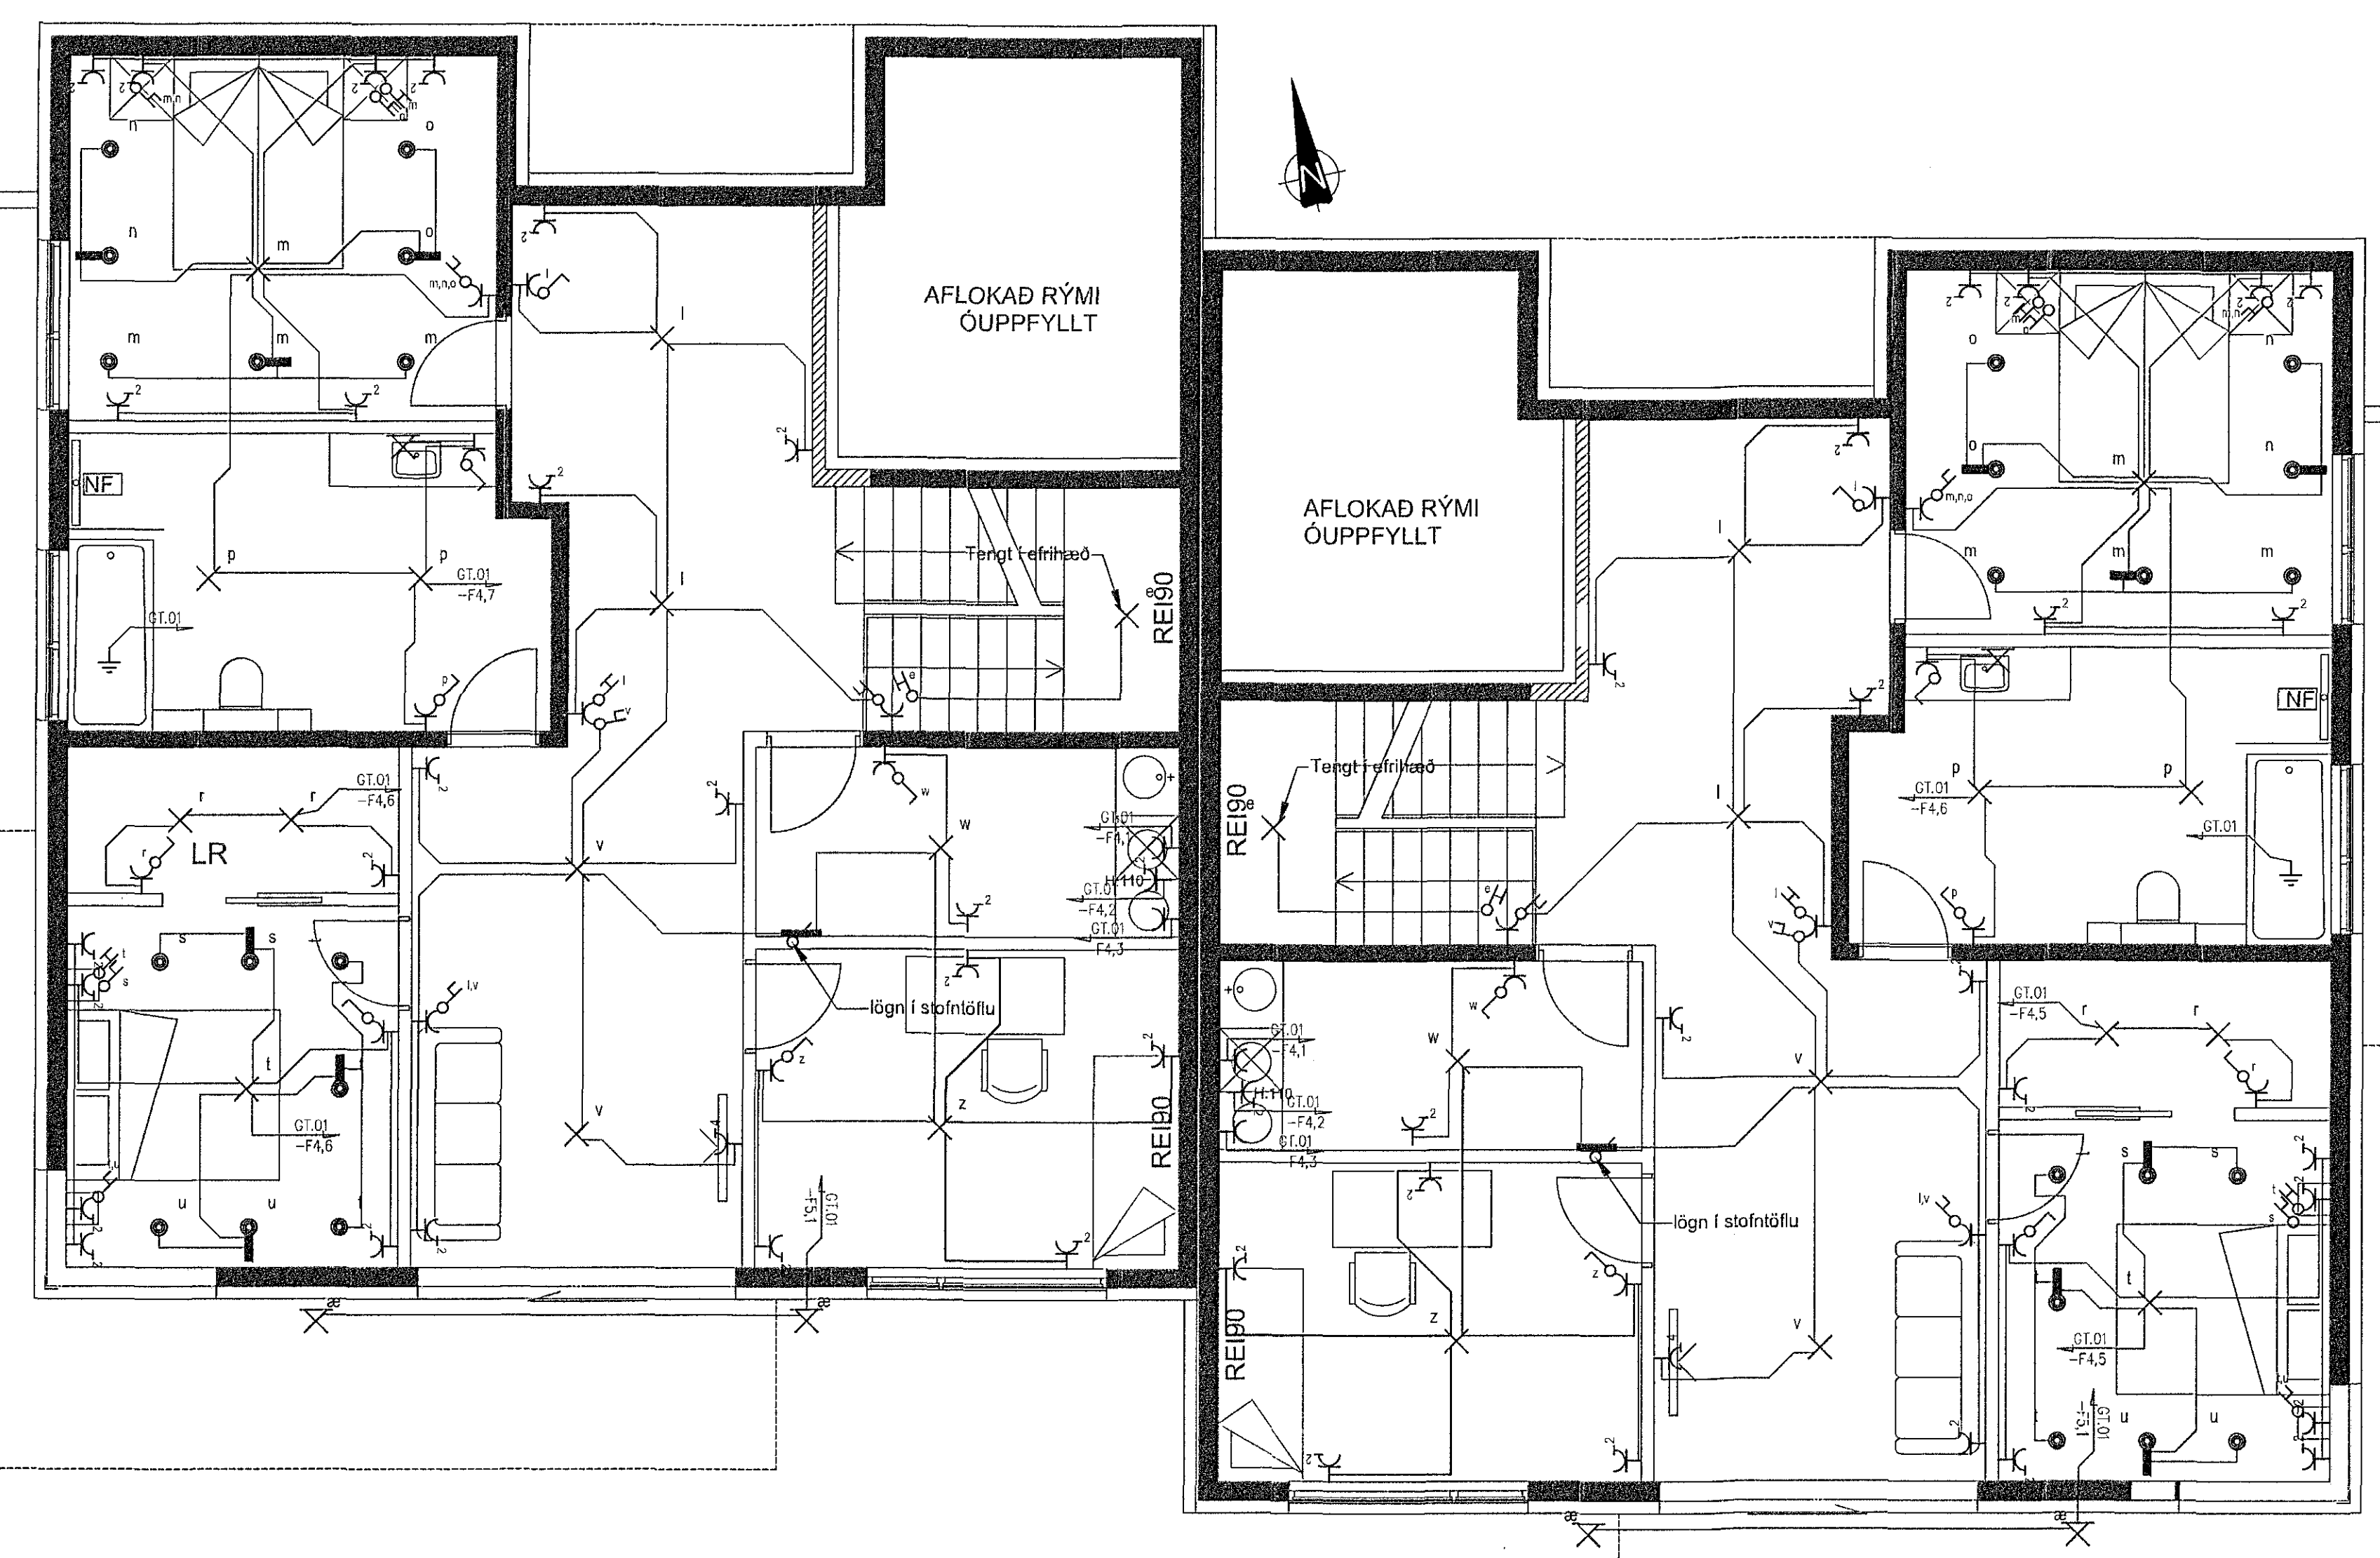


Raflagnir

Almennar skýringar:

Allar almennar raflagnir eru lagðar í 20mm PVC lagnir ídreignar 3x1,5mm vir. Málbúnaður búnaðar er 10A. Almennt skulu tenglar vera tvöfaldir, undantekning frá þessu er ef þeir eru við hlöðina á rofa í 110 cm, hæð og sértenglar sem eru 16A eða stærri. Við áætlaða tengistaði borðúttaka skal minnst hafa 3 tengla. Smáspennu- og fjarskiptalagnir almennt, þ.e.a.s. dyrasímar, tölulagnir, sjónvarpslagnir, brunakerfi og þjófvarnarkerfi er lagt í 20mm PVC lagnir.

Gefin hæðarmál eru í cm. frá fullfrágengnu gólfi í miðja dós frá miðri dós í miðja dós. Öll tákn eru táknræð og ber að samræma lagnir að tækjum eftir aðstæðum á staðnum og eftir sérteikningum. Hæð tengla í eldhúsi- þvottaherbergi, baðherbergi og bílskúr eru 110 cm. Við ákvörðun á hæð tengils fyrir helluborð skal taka mið af innréttingarteikningu. Hæð veggdósa er 185 cm. Hæð rofa er 110 cm. Hæð rofa í svefnherbergi er 85 cm. Hæð almennra tengla er 25 cm. Hæð loftnets og símatengla er 25 cm. Hæð gólljósa (næturljósa) er 30 cm. Við ákvörðun hæðar vinnuljósa undir eða yfir eldhússkápum skal taka mið af innréttingarteikningum. Allmennt er hæð vinnuljósa 140-150 cm. Við nákvæma staðsetningu dósa skal farið eftir smíða- og innréttingarteikningum.

F = Fjarskiptatenglar

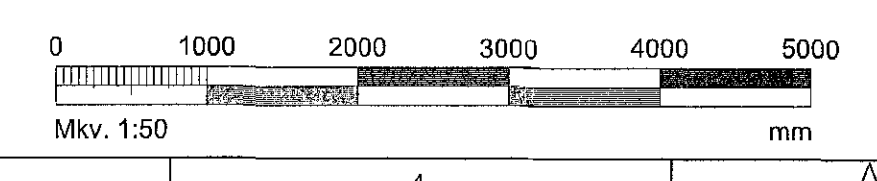

Alfken Alþósson

Nýbygging
Móbergsskarð 10-12 Landnúmer 225458
221 Hafnarfjörður

Rafmagnstekning
Raflagnir neðrihæð og afstöðumynd

TEKNIKNÚMÉR	BLAÐSTJÓND	HMARAD	VT
180403-R-001	A1	TEKNIAD	VT
Bláðsía 4	YFIRFARIR	BS	
DAGS	MÆLKVAFRI	ÚTGAFA	
24/05/2018	1:50	A	
SAMÞYKKT	Bjarni Samundsson		
Kennitala	041273 5939		