


MÖTTEKIÐ


ADALTAFLA ST.01

TN-C-S kerfi 400/230V



Heimtaug 400/230V 3x63A

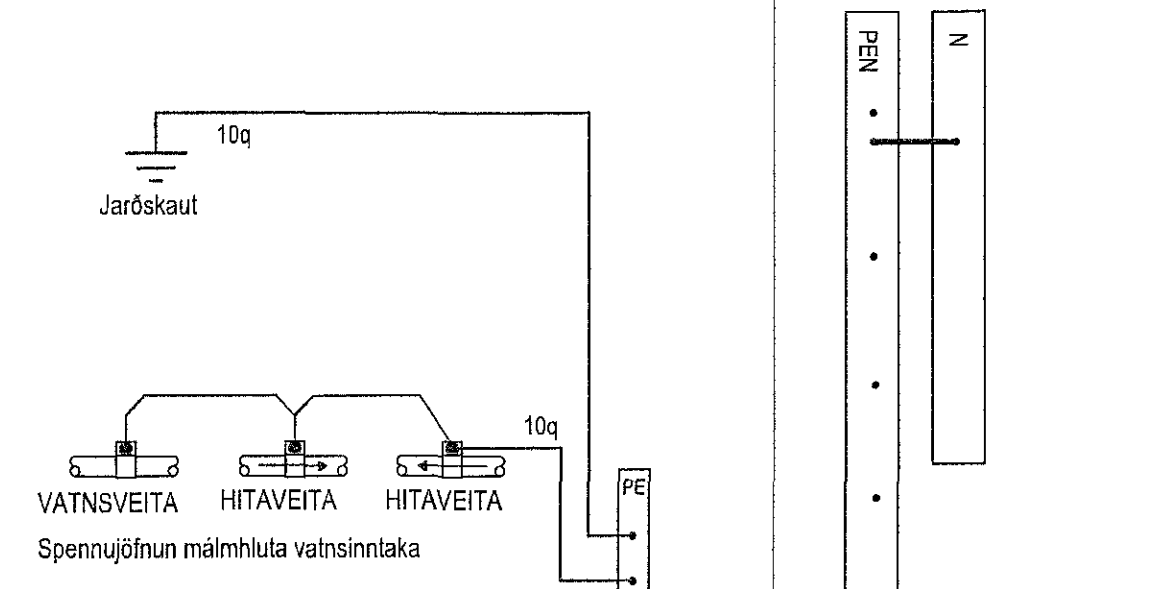


ADALJARÐBINDISKINNA

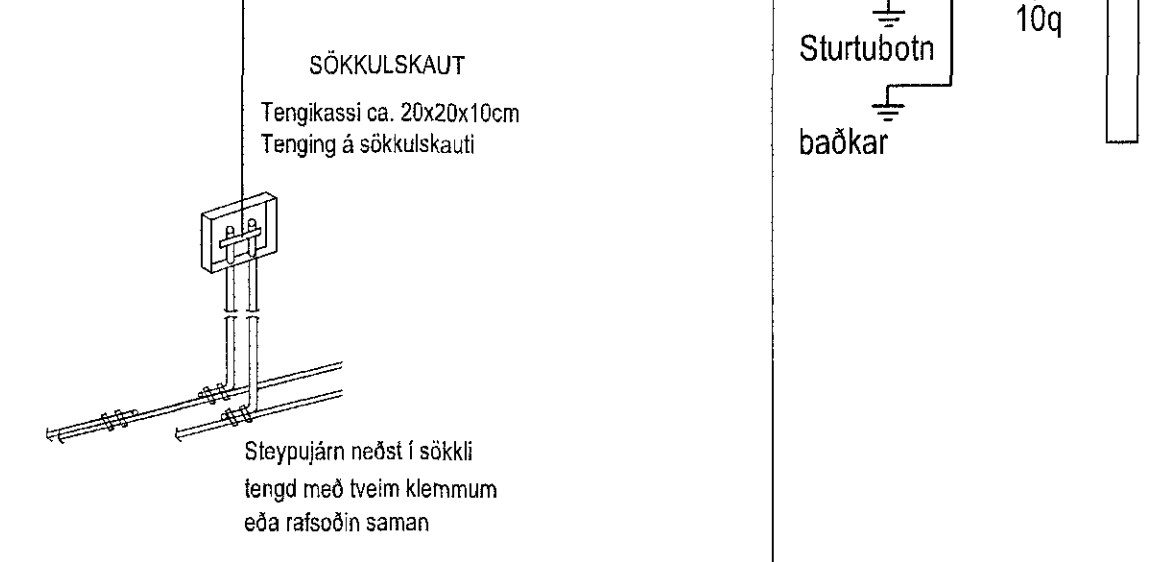

Sturtubotn baðkar

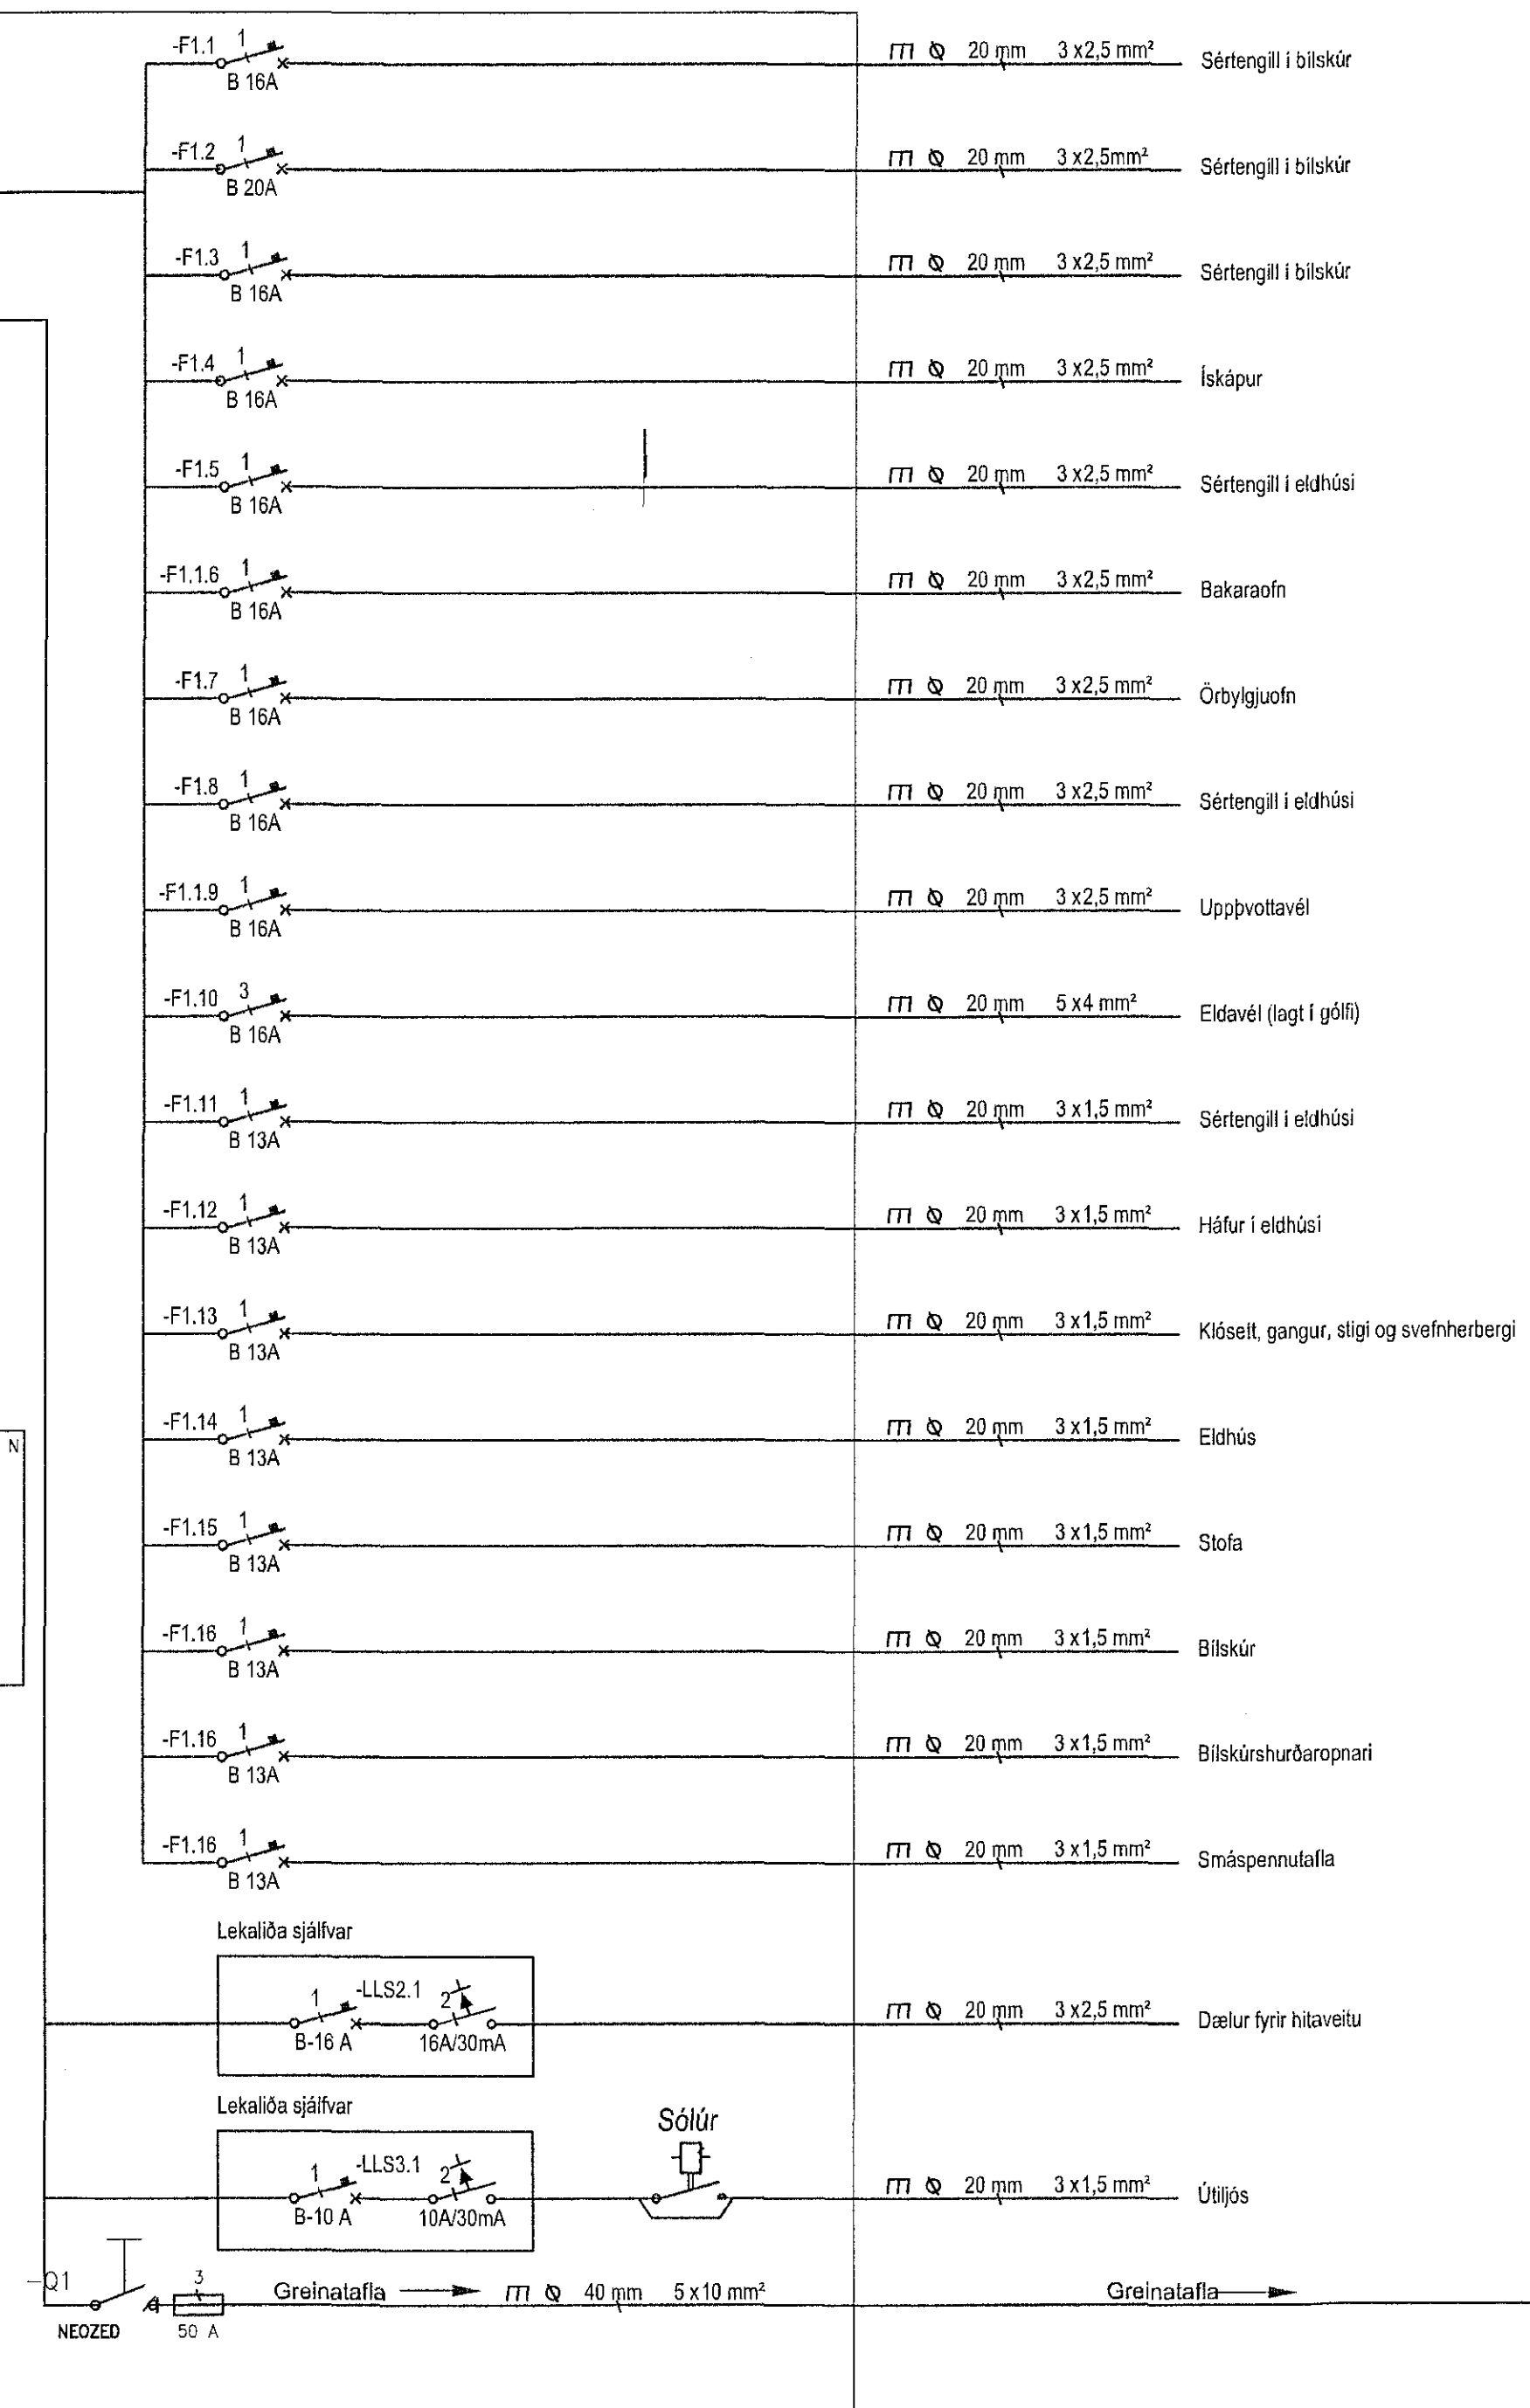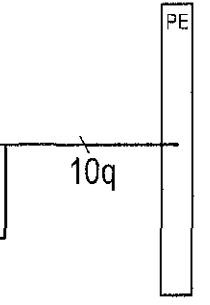

Lágspennutafla í þvottahúsi, GT1

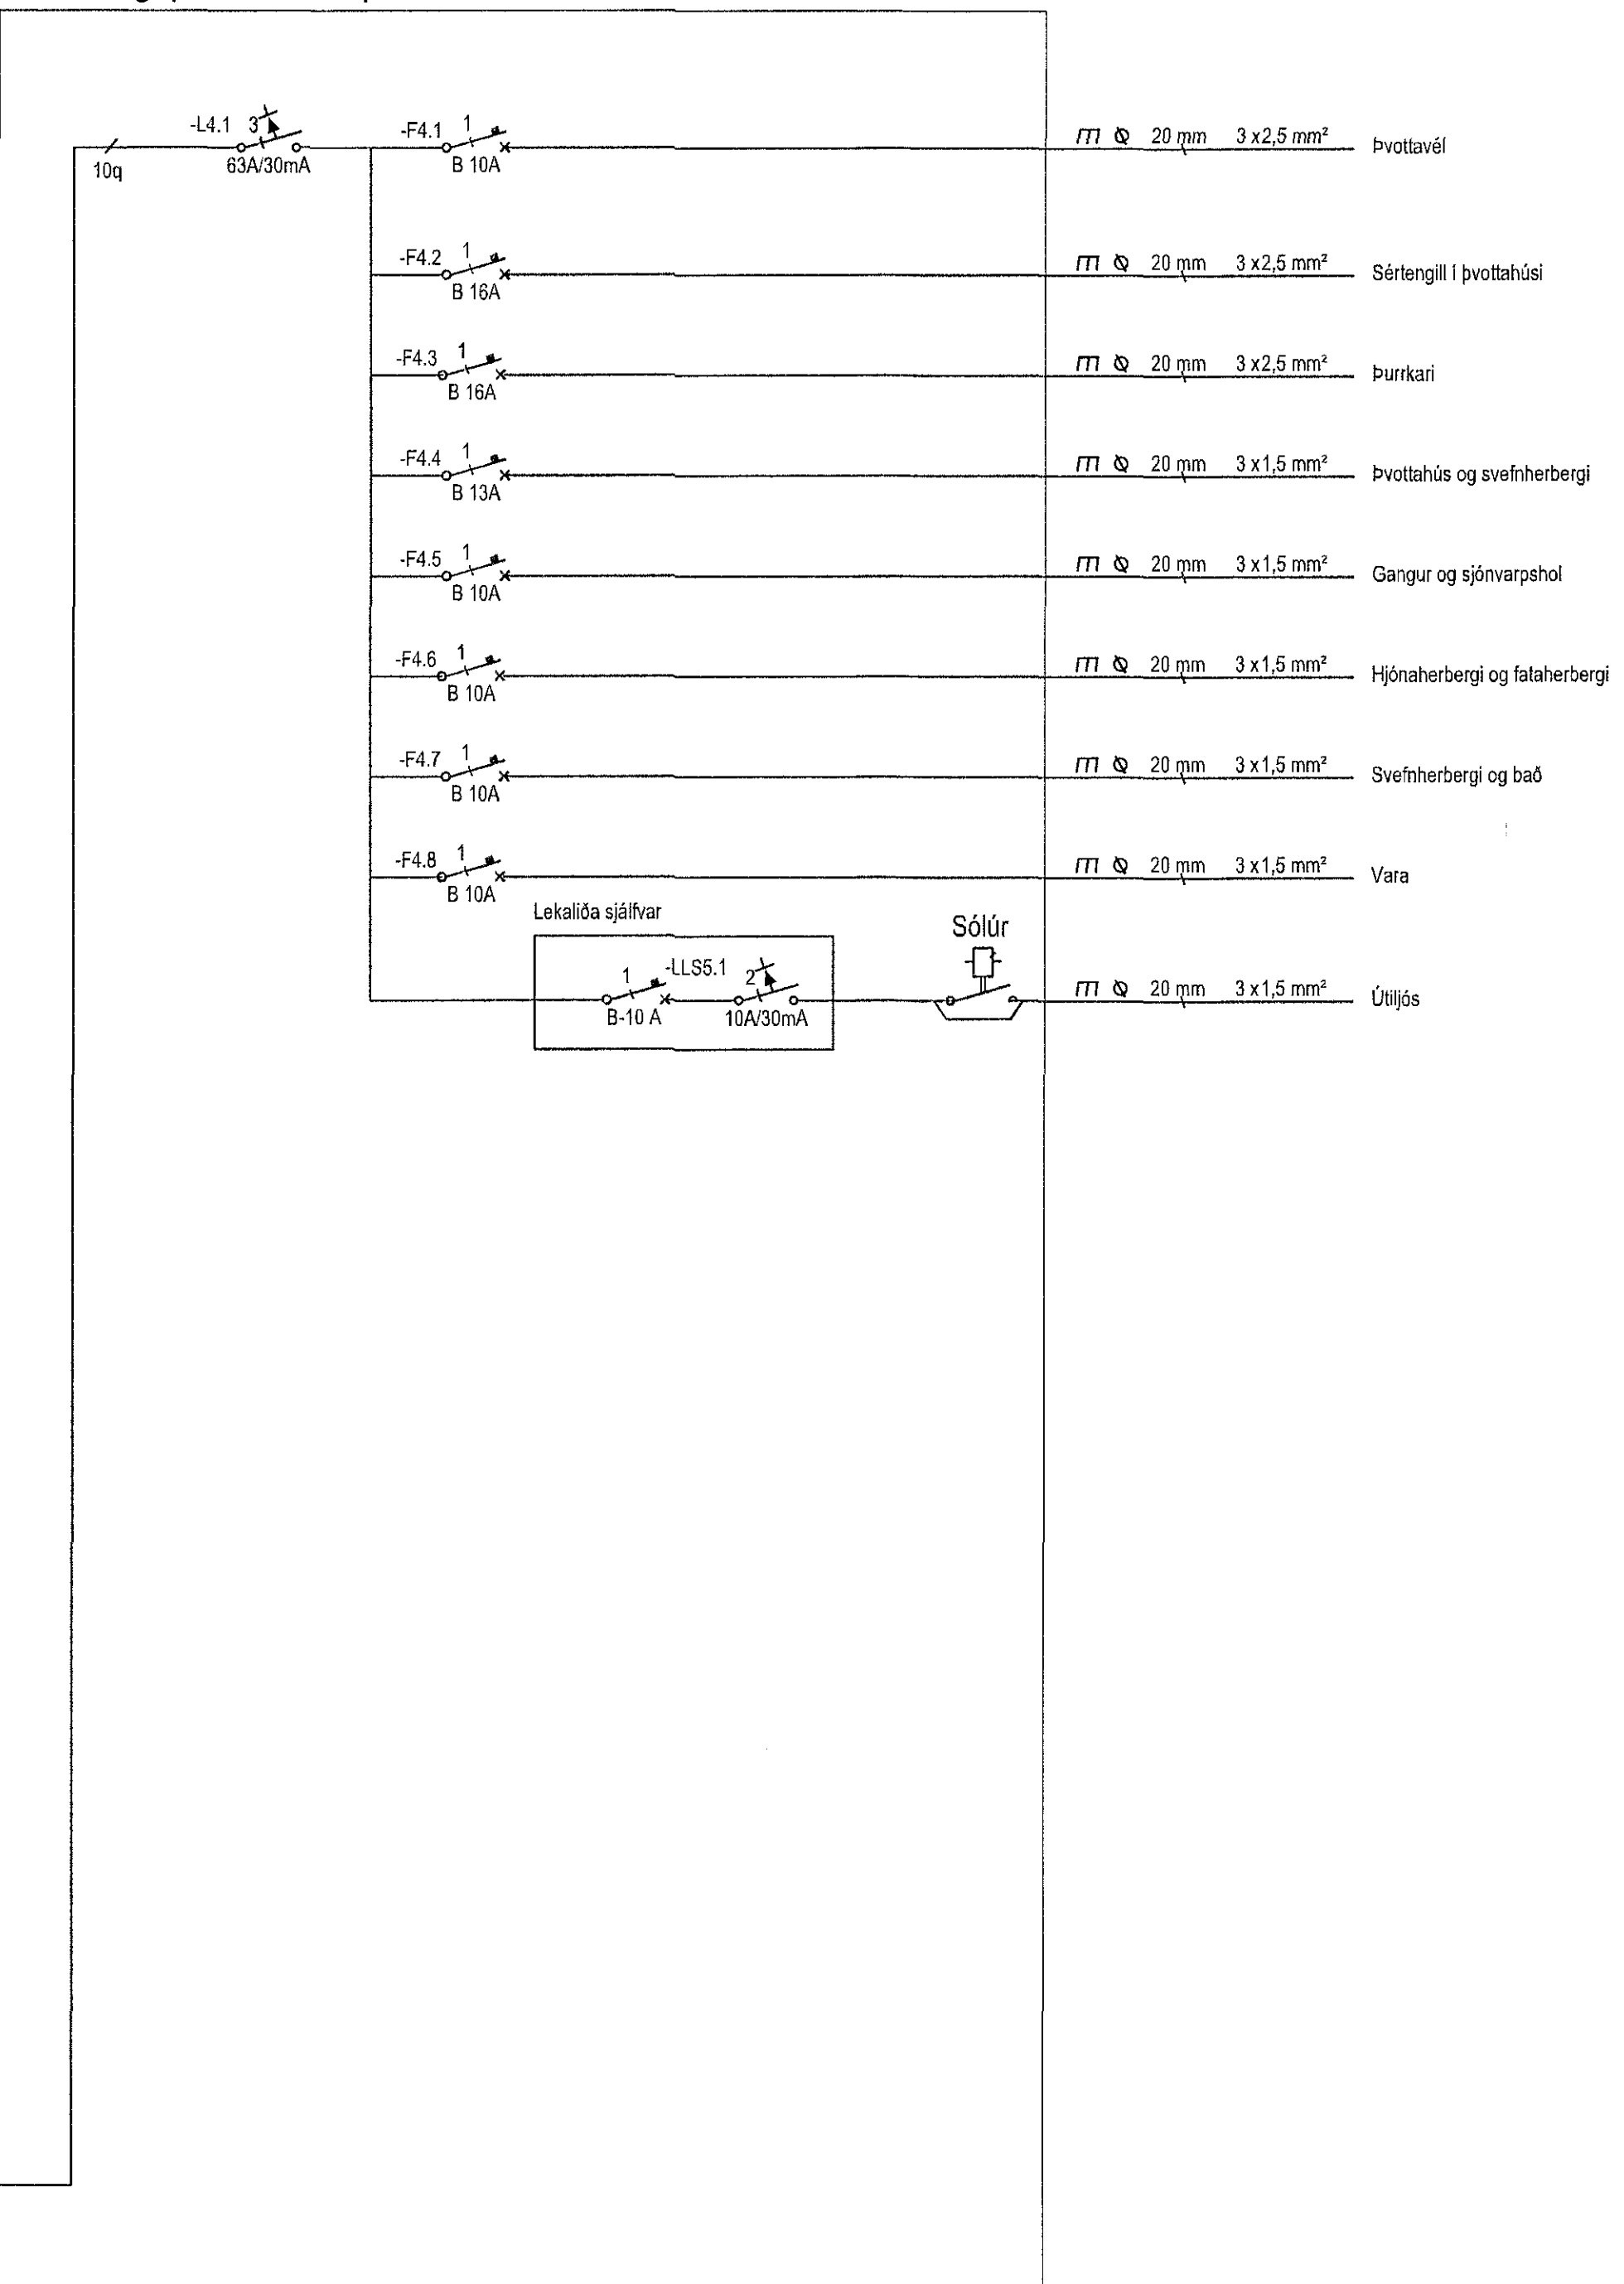

ADALHÖNULDUR
DTG. DAGS. DTGAFURÉLL. HANNAÐ. TEKN. YFRF.

*Hanna Sjogaard*

Nýbygging  
Móbergsskarð 10-12 Landnúmer 225458  
221 Hafnarfjörður

Rafmagnsteikning  
Töfluteikning

TEKNIÐMÉR	BLAÐSTÆÐ	HANNAÐ	VT
180403-R-001	A1	TEKNAÐ	VT
Bláosiða 3		YFRFARAÐ	BS

DAGS.	MELKVÁRDI	DTGÁFA
24/05/2018	1:50	A

SAMÞYKKT *Bjarni Samundsson*  
Kortnúmer: 041273 5939

