1804283 1. C. 2018

Samþykkt þann
05. júní 2018
Byggingafulltrúinn í Hafnarfirði

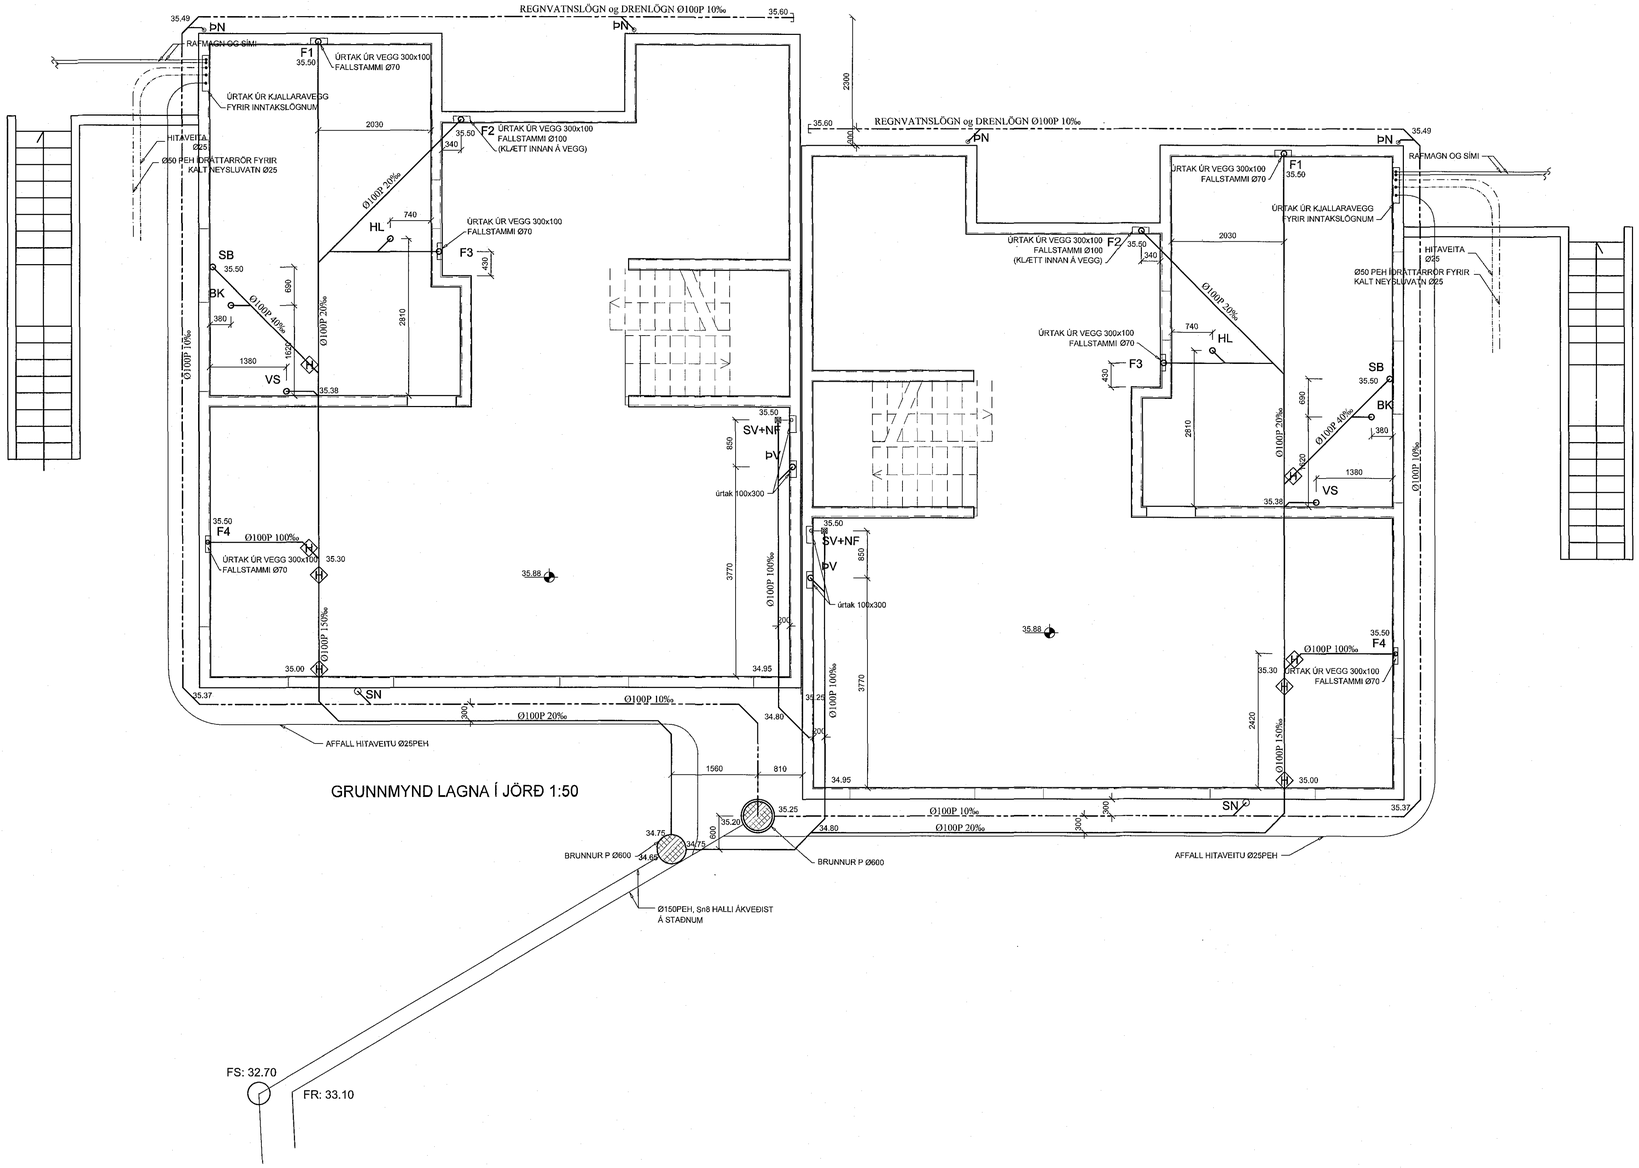

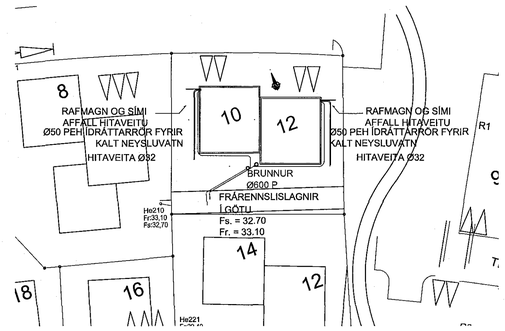

GRUNNMYND LAGNA Í JÖRÐ 1:50

Verkfræðistofa Hauks Ásgeirssonar e.h.f.
VHÁ
Brautarholt 10-14, 105 Reykjavík
Sími: 534-8815 897-8132
e-mail: haukur@vha.is
www.vha.is
Kennitala: 560600-3050

Hannað	Teiknað	Samþykkt:
H.Á.	H.Á.	Kennitala 301255-4629

MÓBERGSSKARÐ 10-12
HAFNARFIRÐI

LAGNIR
GRUNNMYND LAGNA Í JÖRÐ
AFSTÖÐUMYND

Mkv.	Teikn. nr.	Verk nr.
	3-0.1	18-017

Áritun samræmingarhönnuðar/ hönnunarstjóra:

Útgáfa	Dags.
A	MAÍ 18