




1804289 1.6.2018

MÖTTEIÐ


ADALHÖNDLUGUR
ÚTGAFA
ÚTGAFAFERILL
HANNAÐ TEKN. YFIRF.

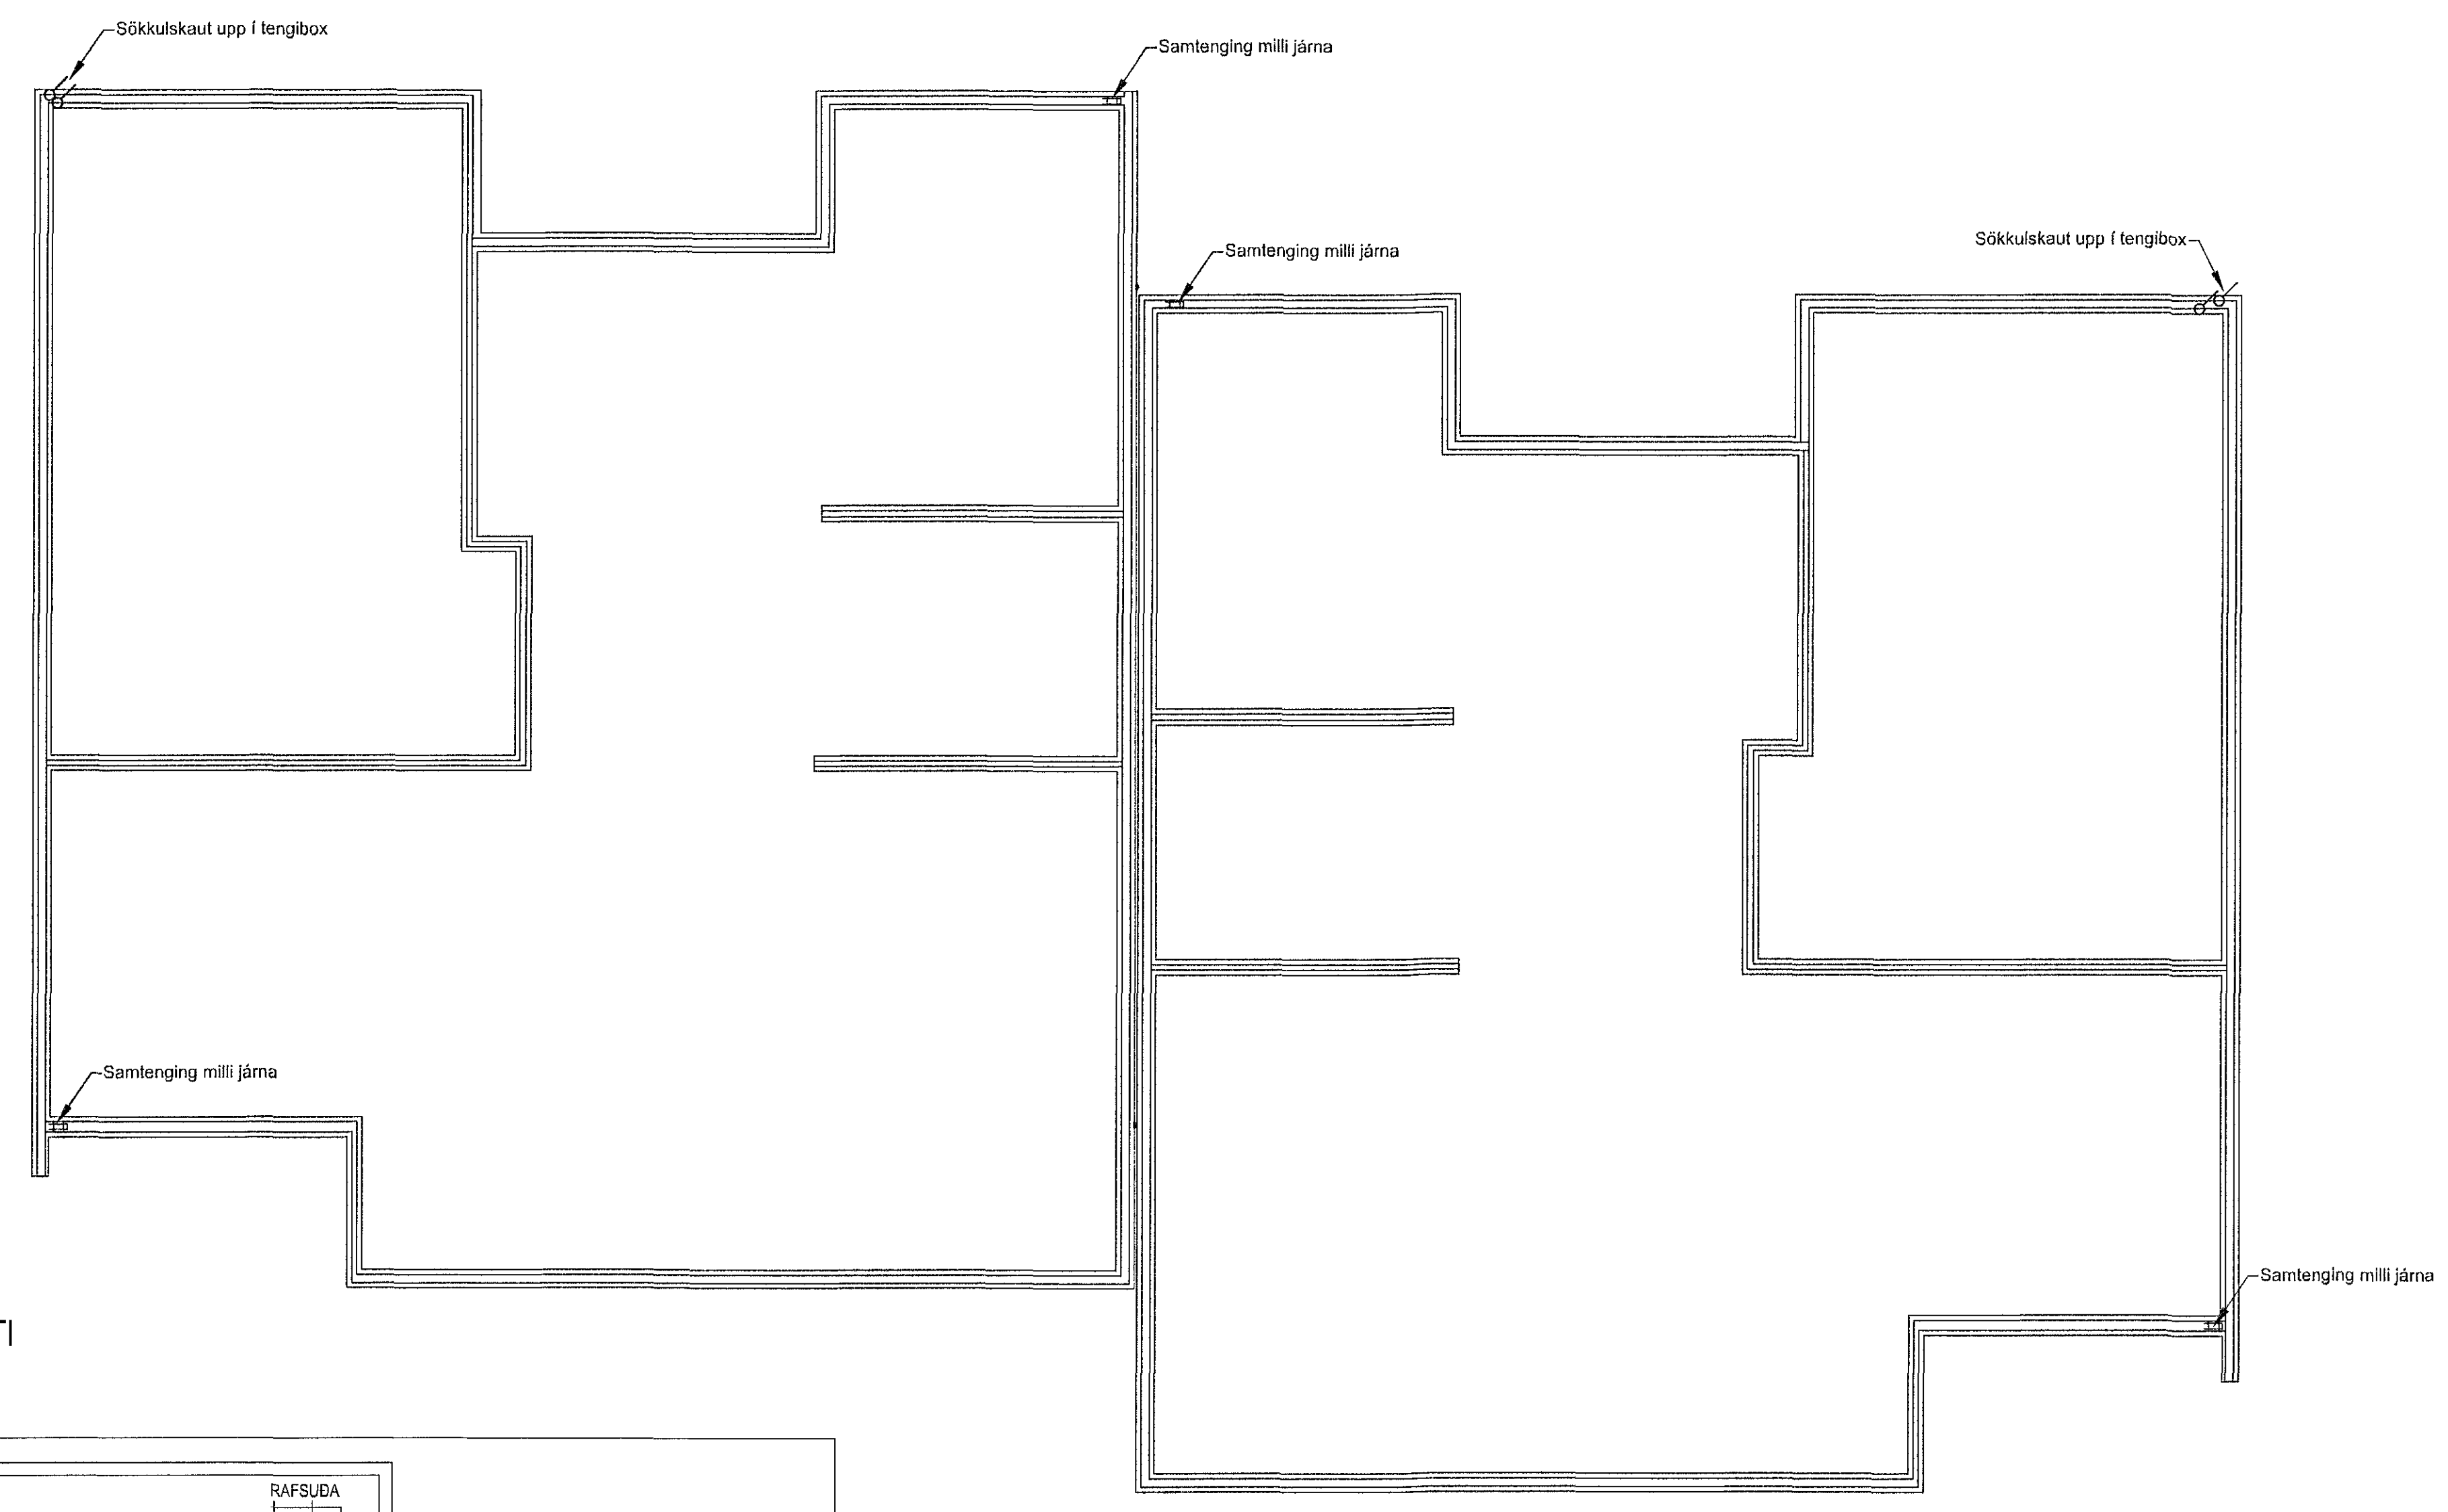

SKÝRINGAMYNDIR AF SÖKKULSKAUTI ERU EKKI Í MÆLIKVARÐA

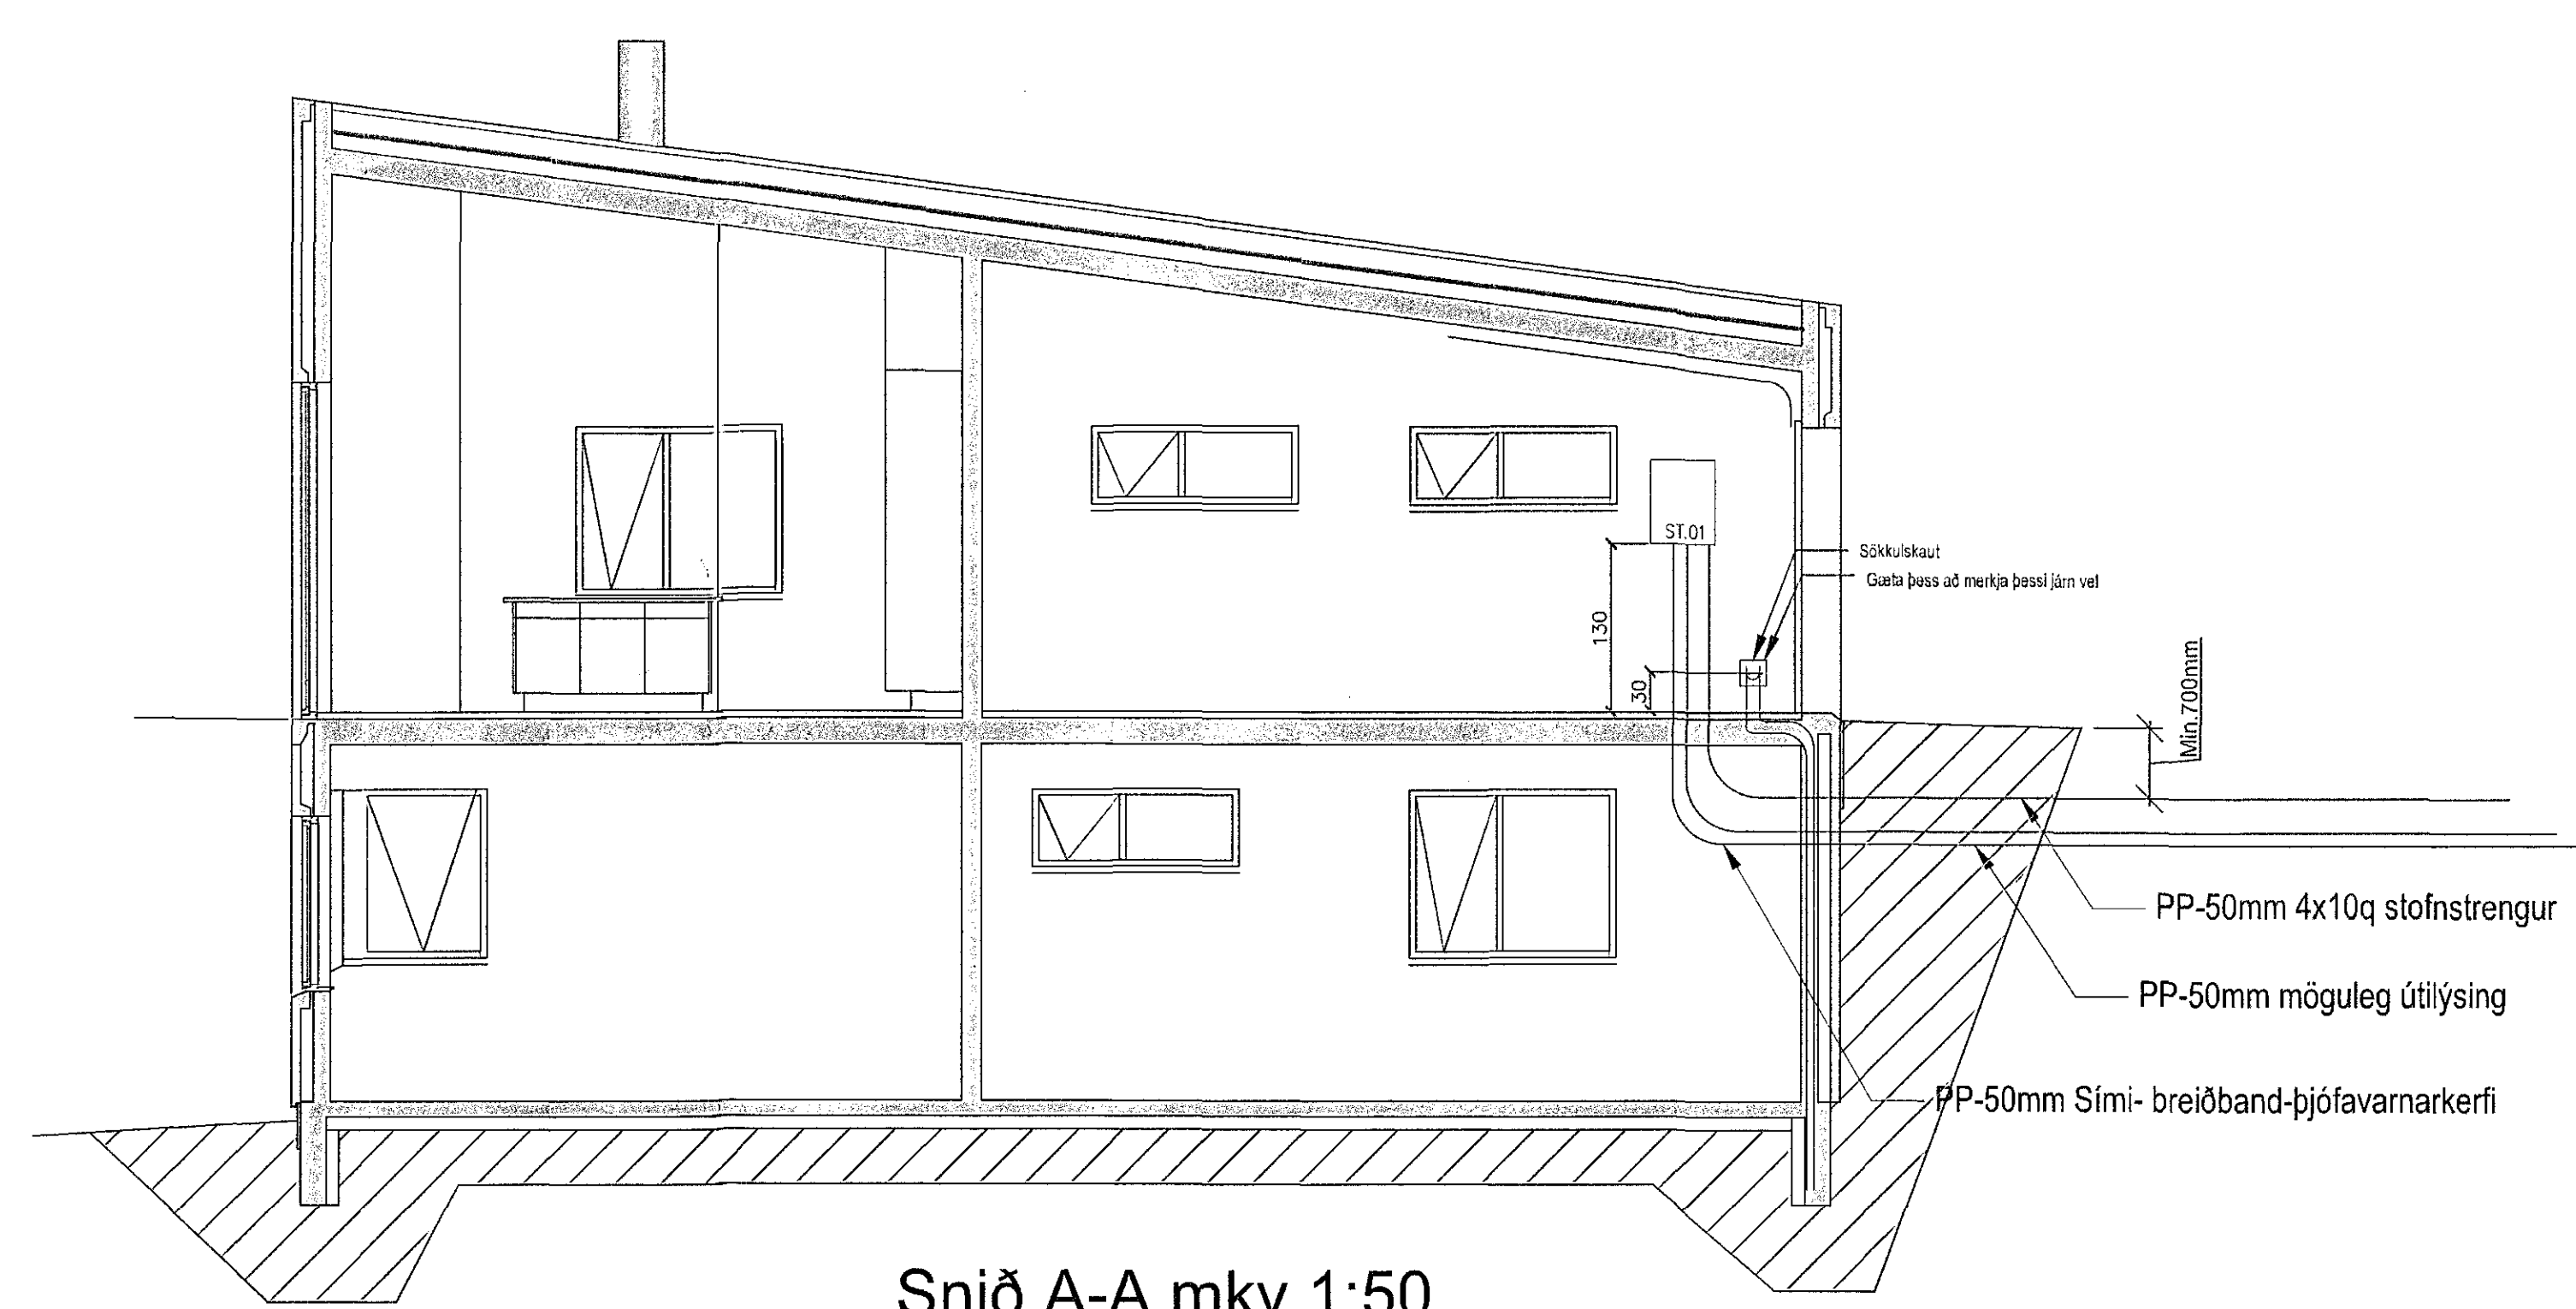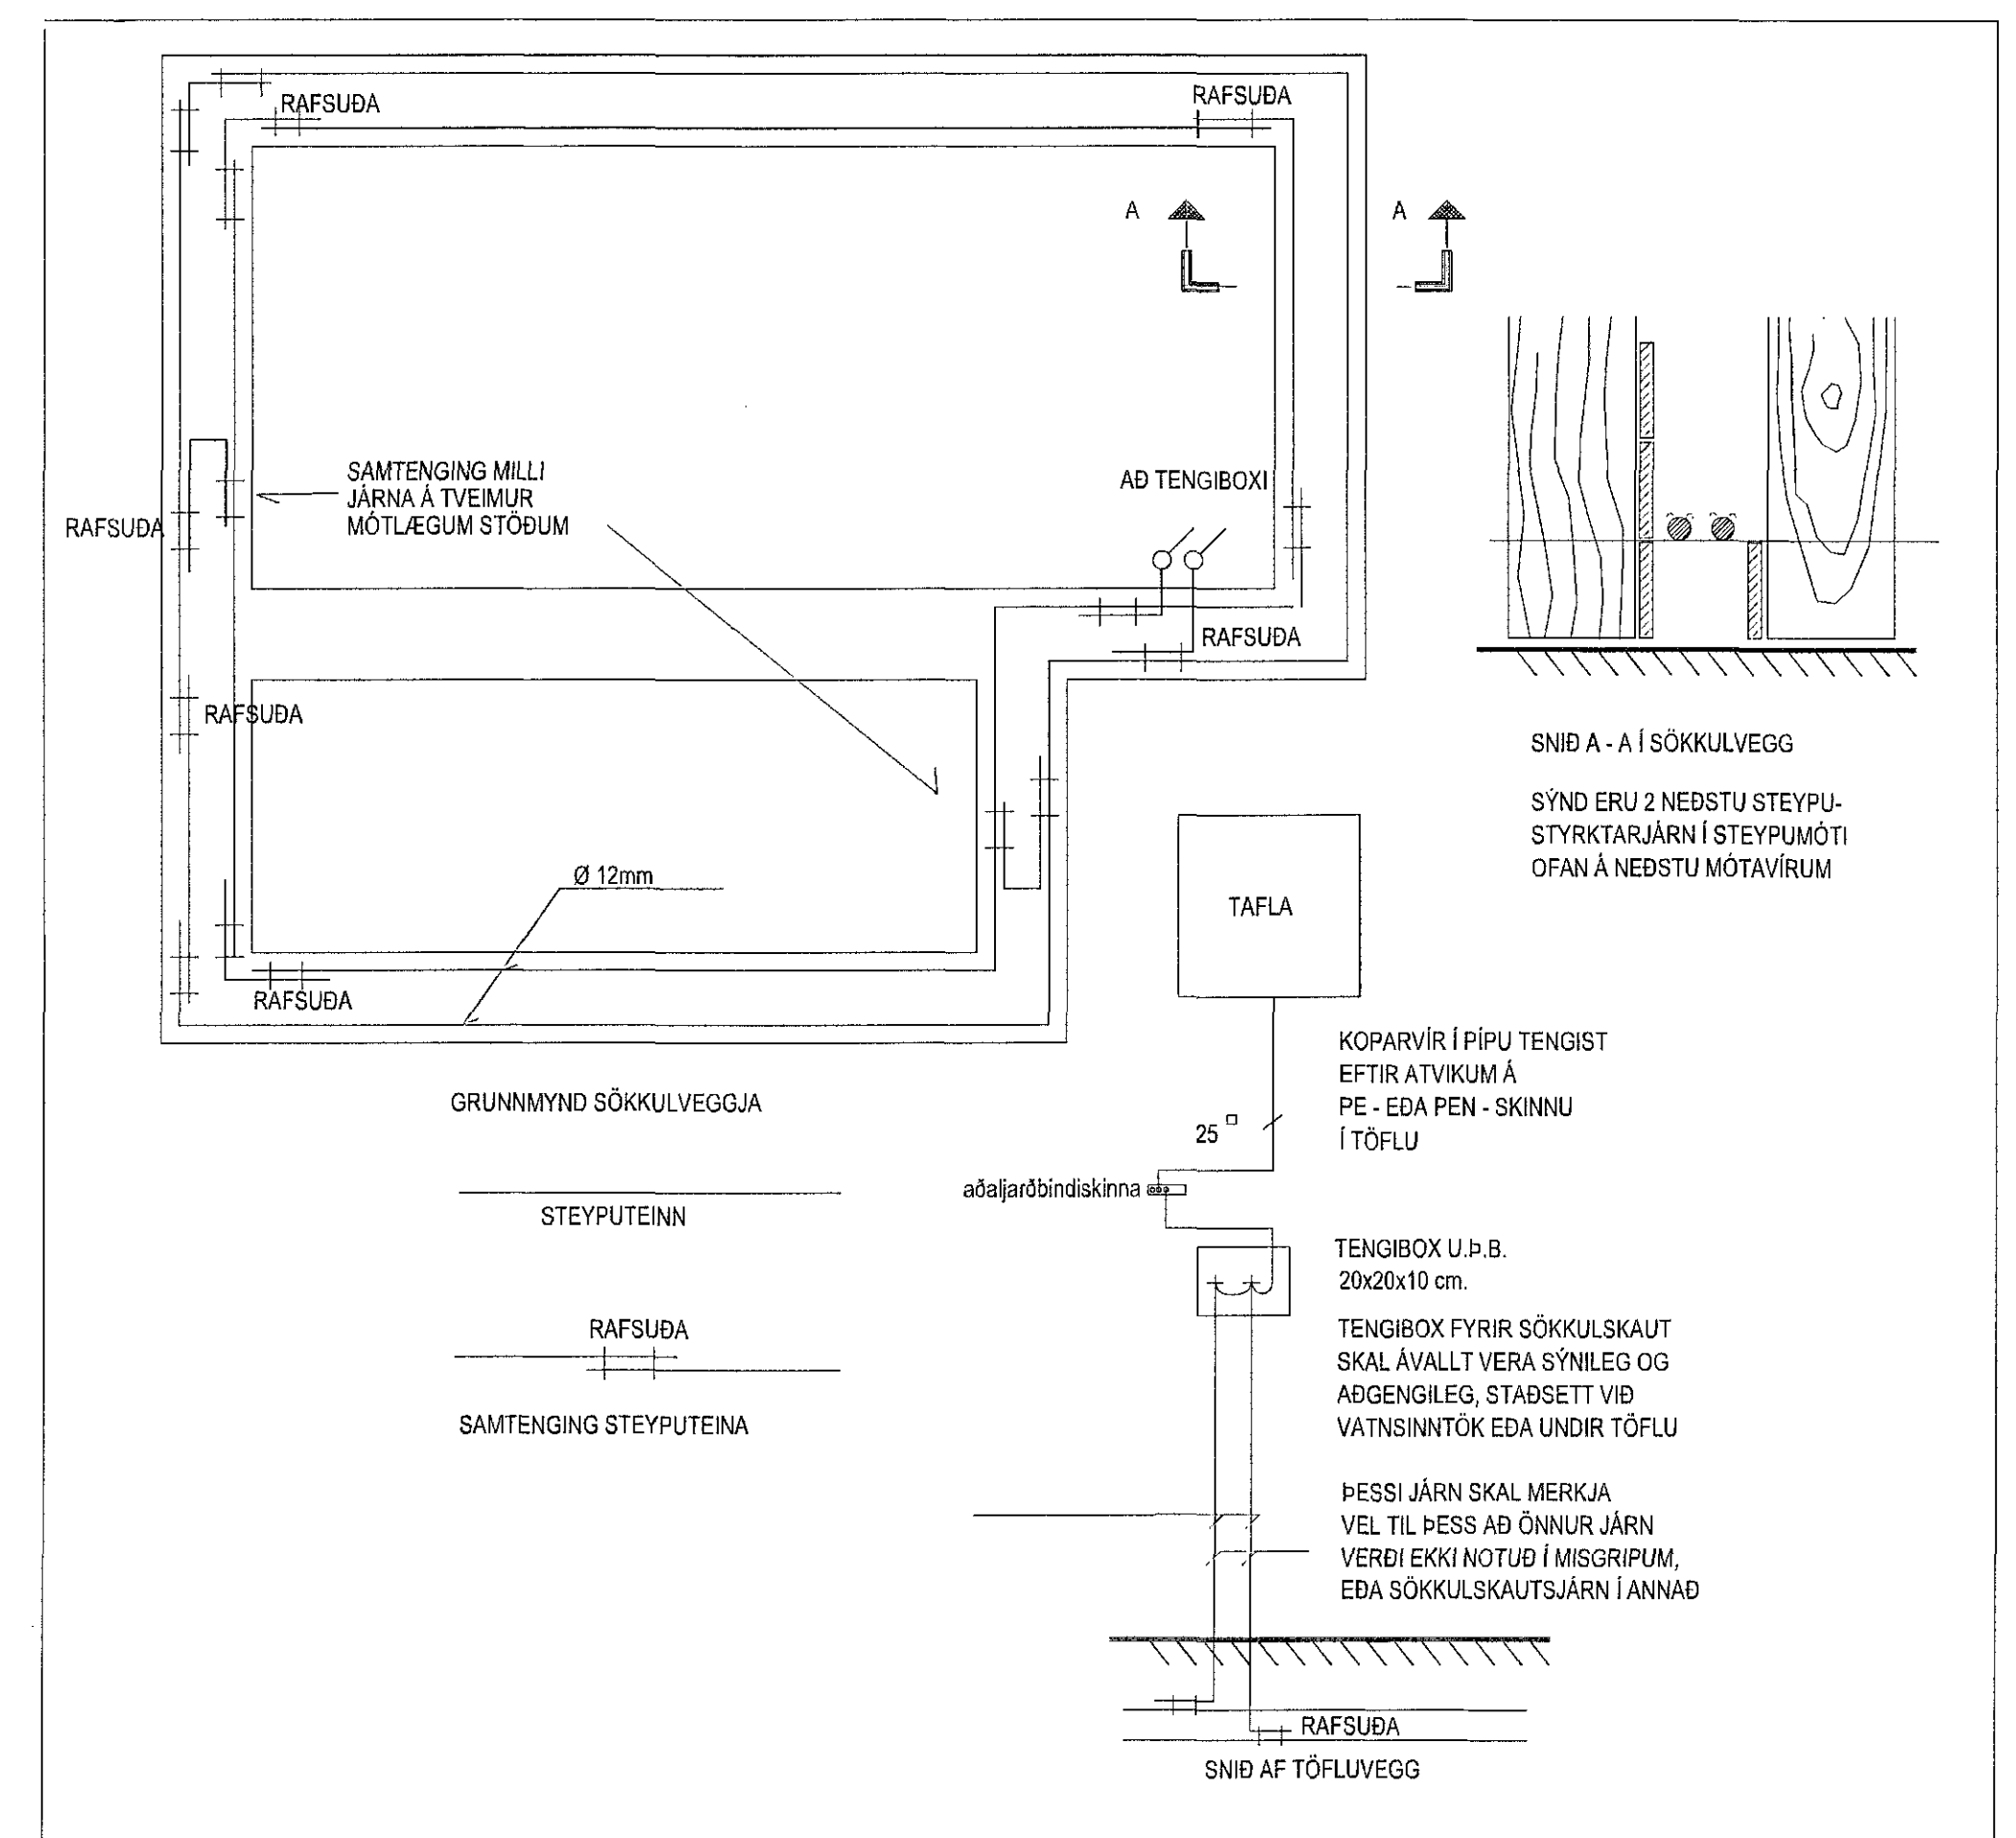

Sníð A-A mkv.1:50

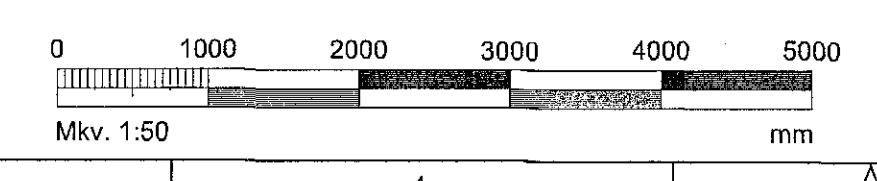

Hauk A. Sgeirsson

Nýbygging
Móbergsskárd 10 Landnúmer 225458
221 Hafnarfjörður

Rafmagnstekning
Sökkulteikning

TEIKNUNUMÉR	BLAÐSTJÓRD	VRINGAÐ	VT
180532-R-001	A1	TEIKNAD	VT
Bláðsíða 1	YFIRFARAD	BS	
DAGS	MÆLIKVARÐI	ÚTGAFA	
24/05/2018	1:50	A	

SAMRYKKT *Bjarni Samundsson*
Kennitala: *0112 73 5939*