


1804289 1.6.2018



MÓTTÆKIÐ

ABALHÖNNUBUR


ÚTQ. DAGS ÚTGAFAFERILL HANNAÐ TERN YFRIR

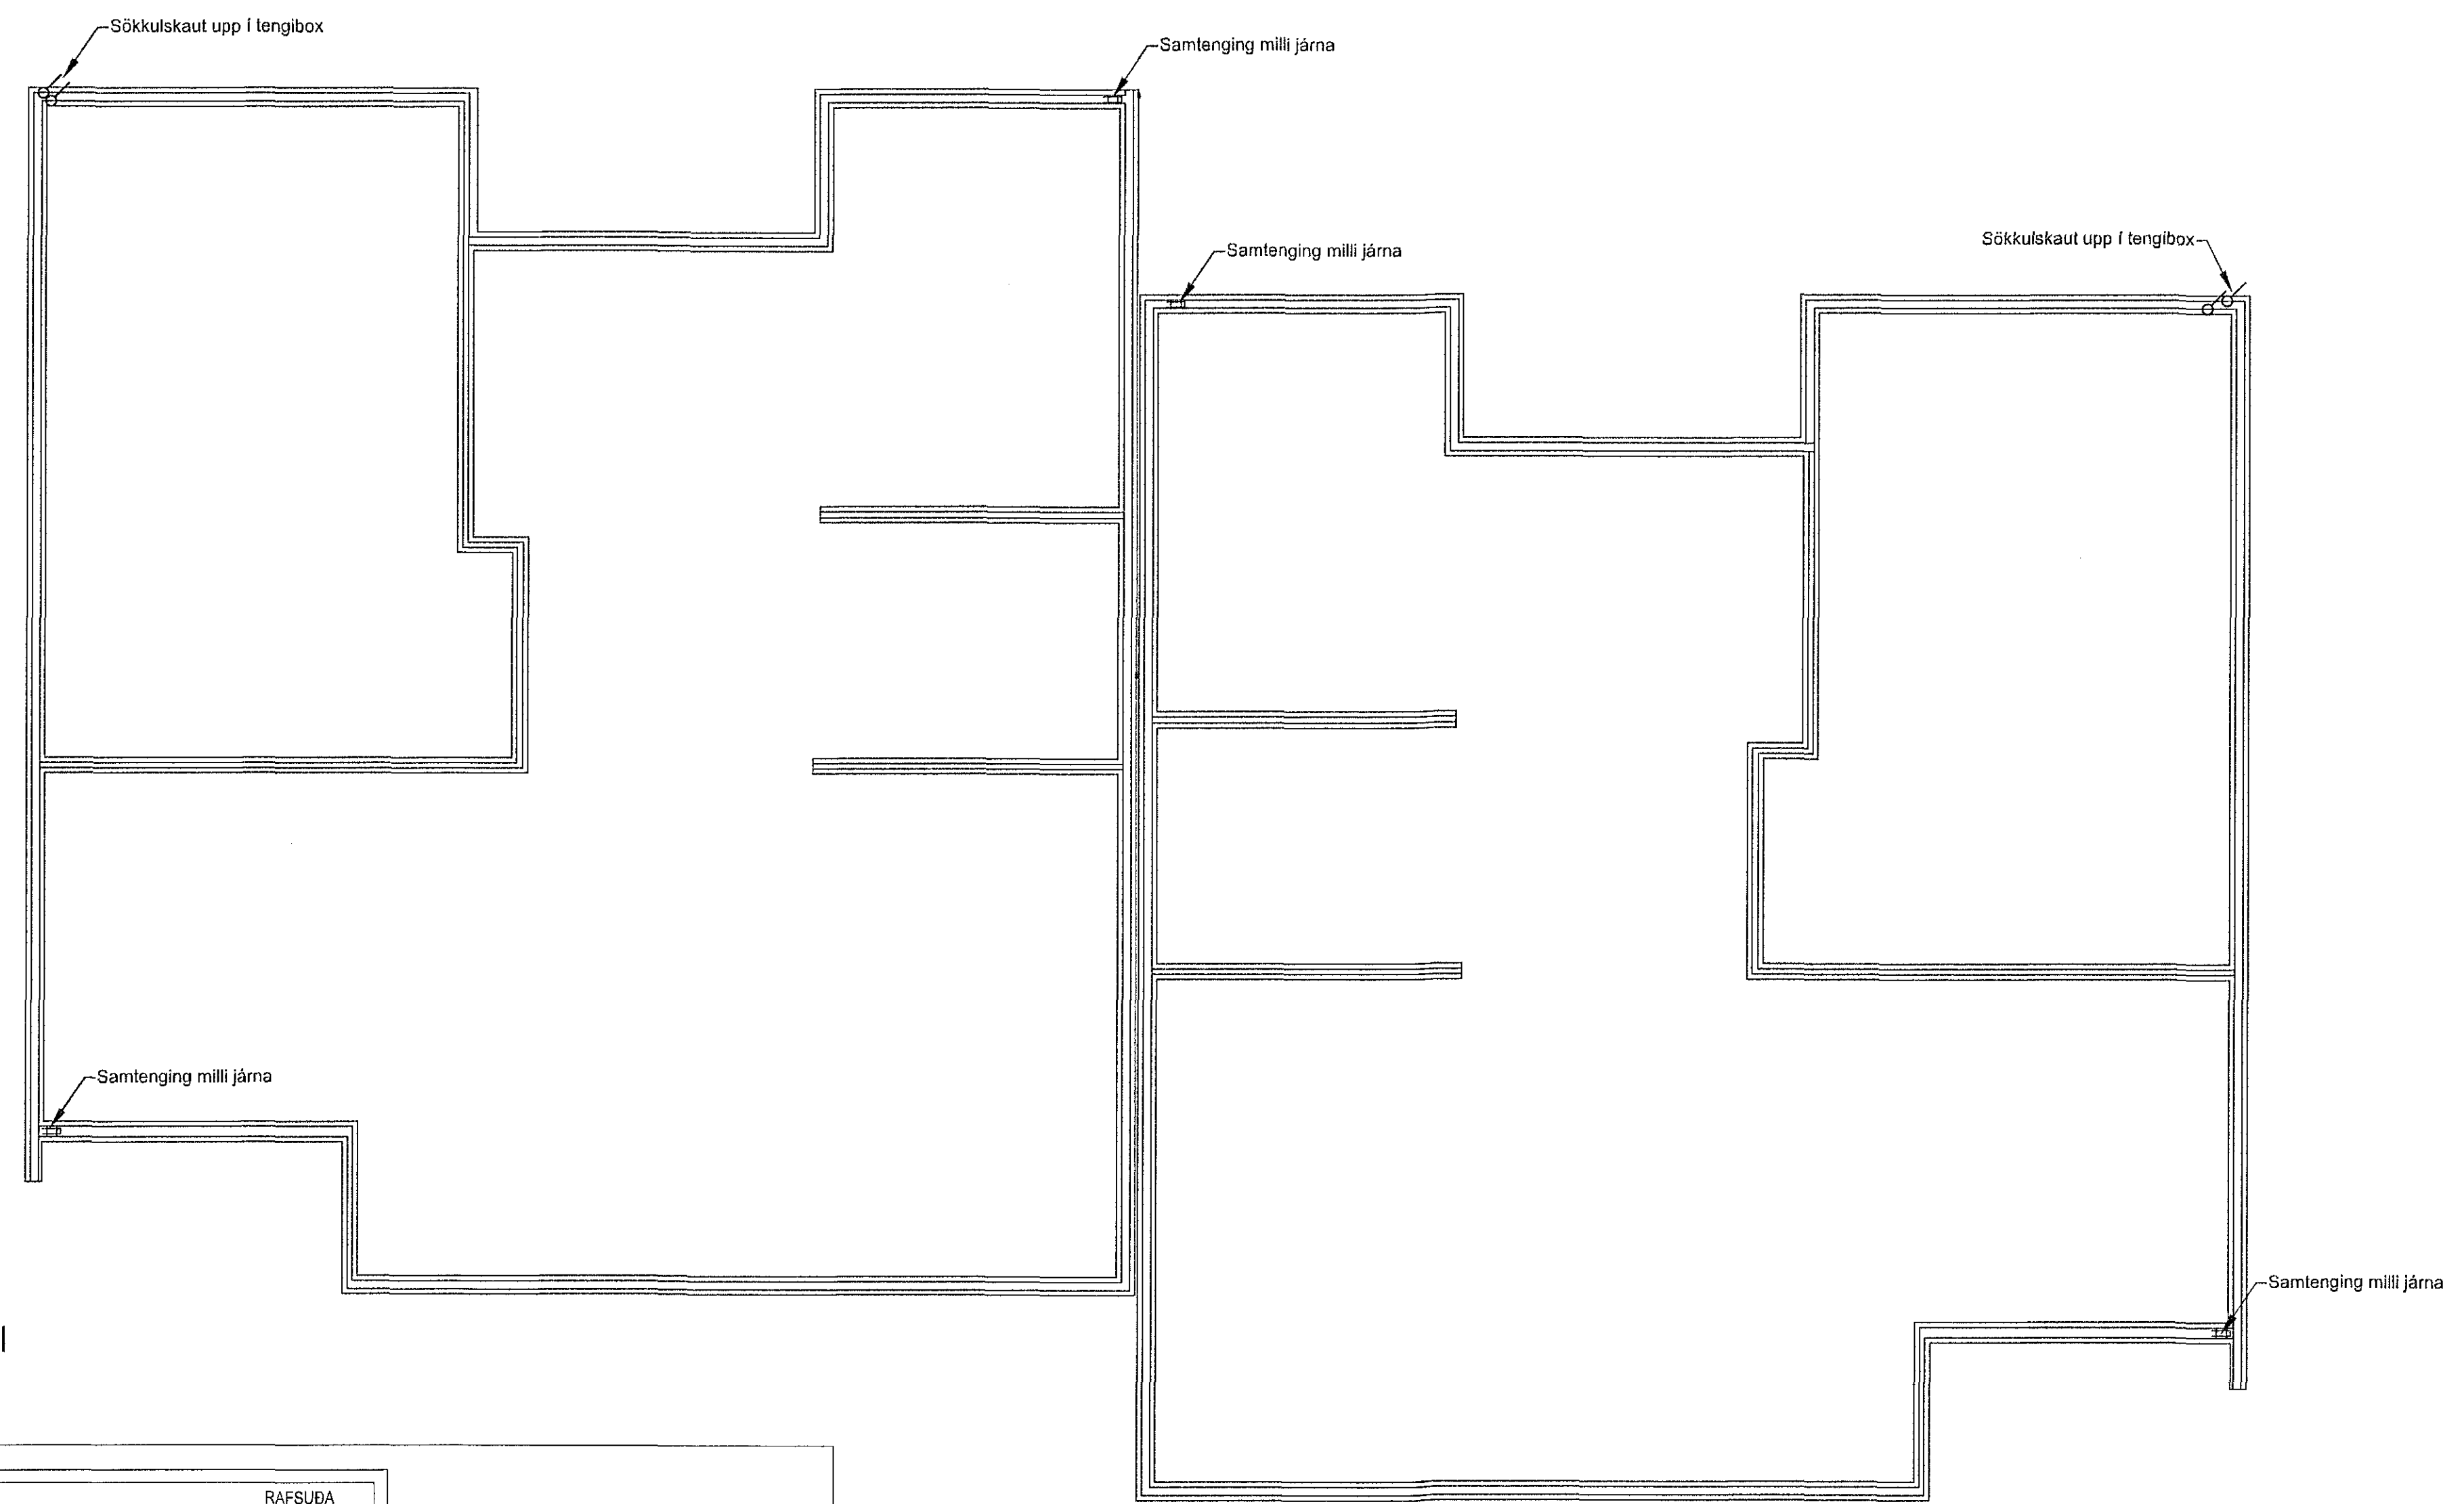

SKÝRINGAMYNDIR AF SÖKKULSKAUTI ERU EKKI Í MÆLIKVARÐA

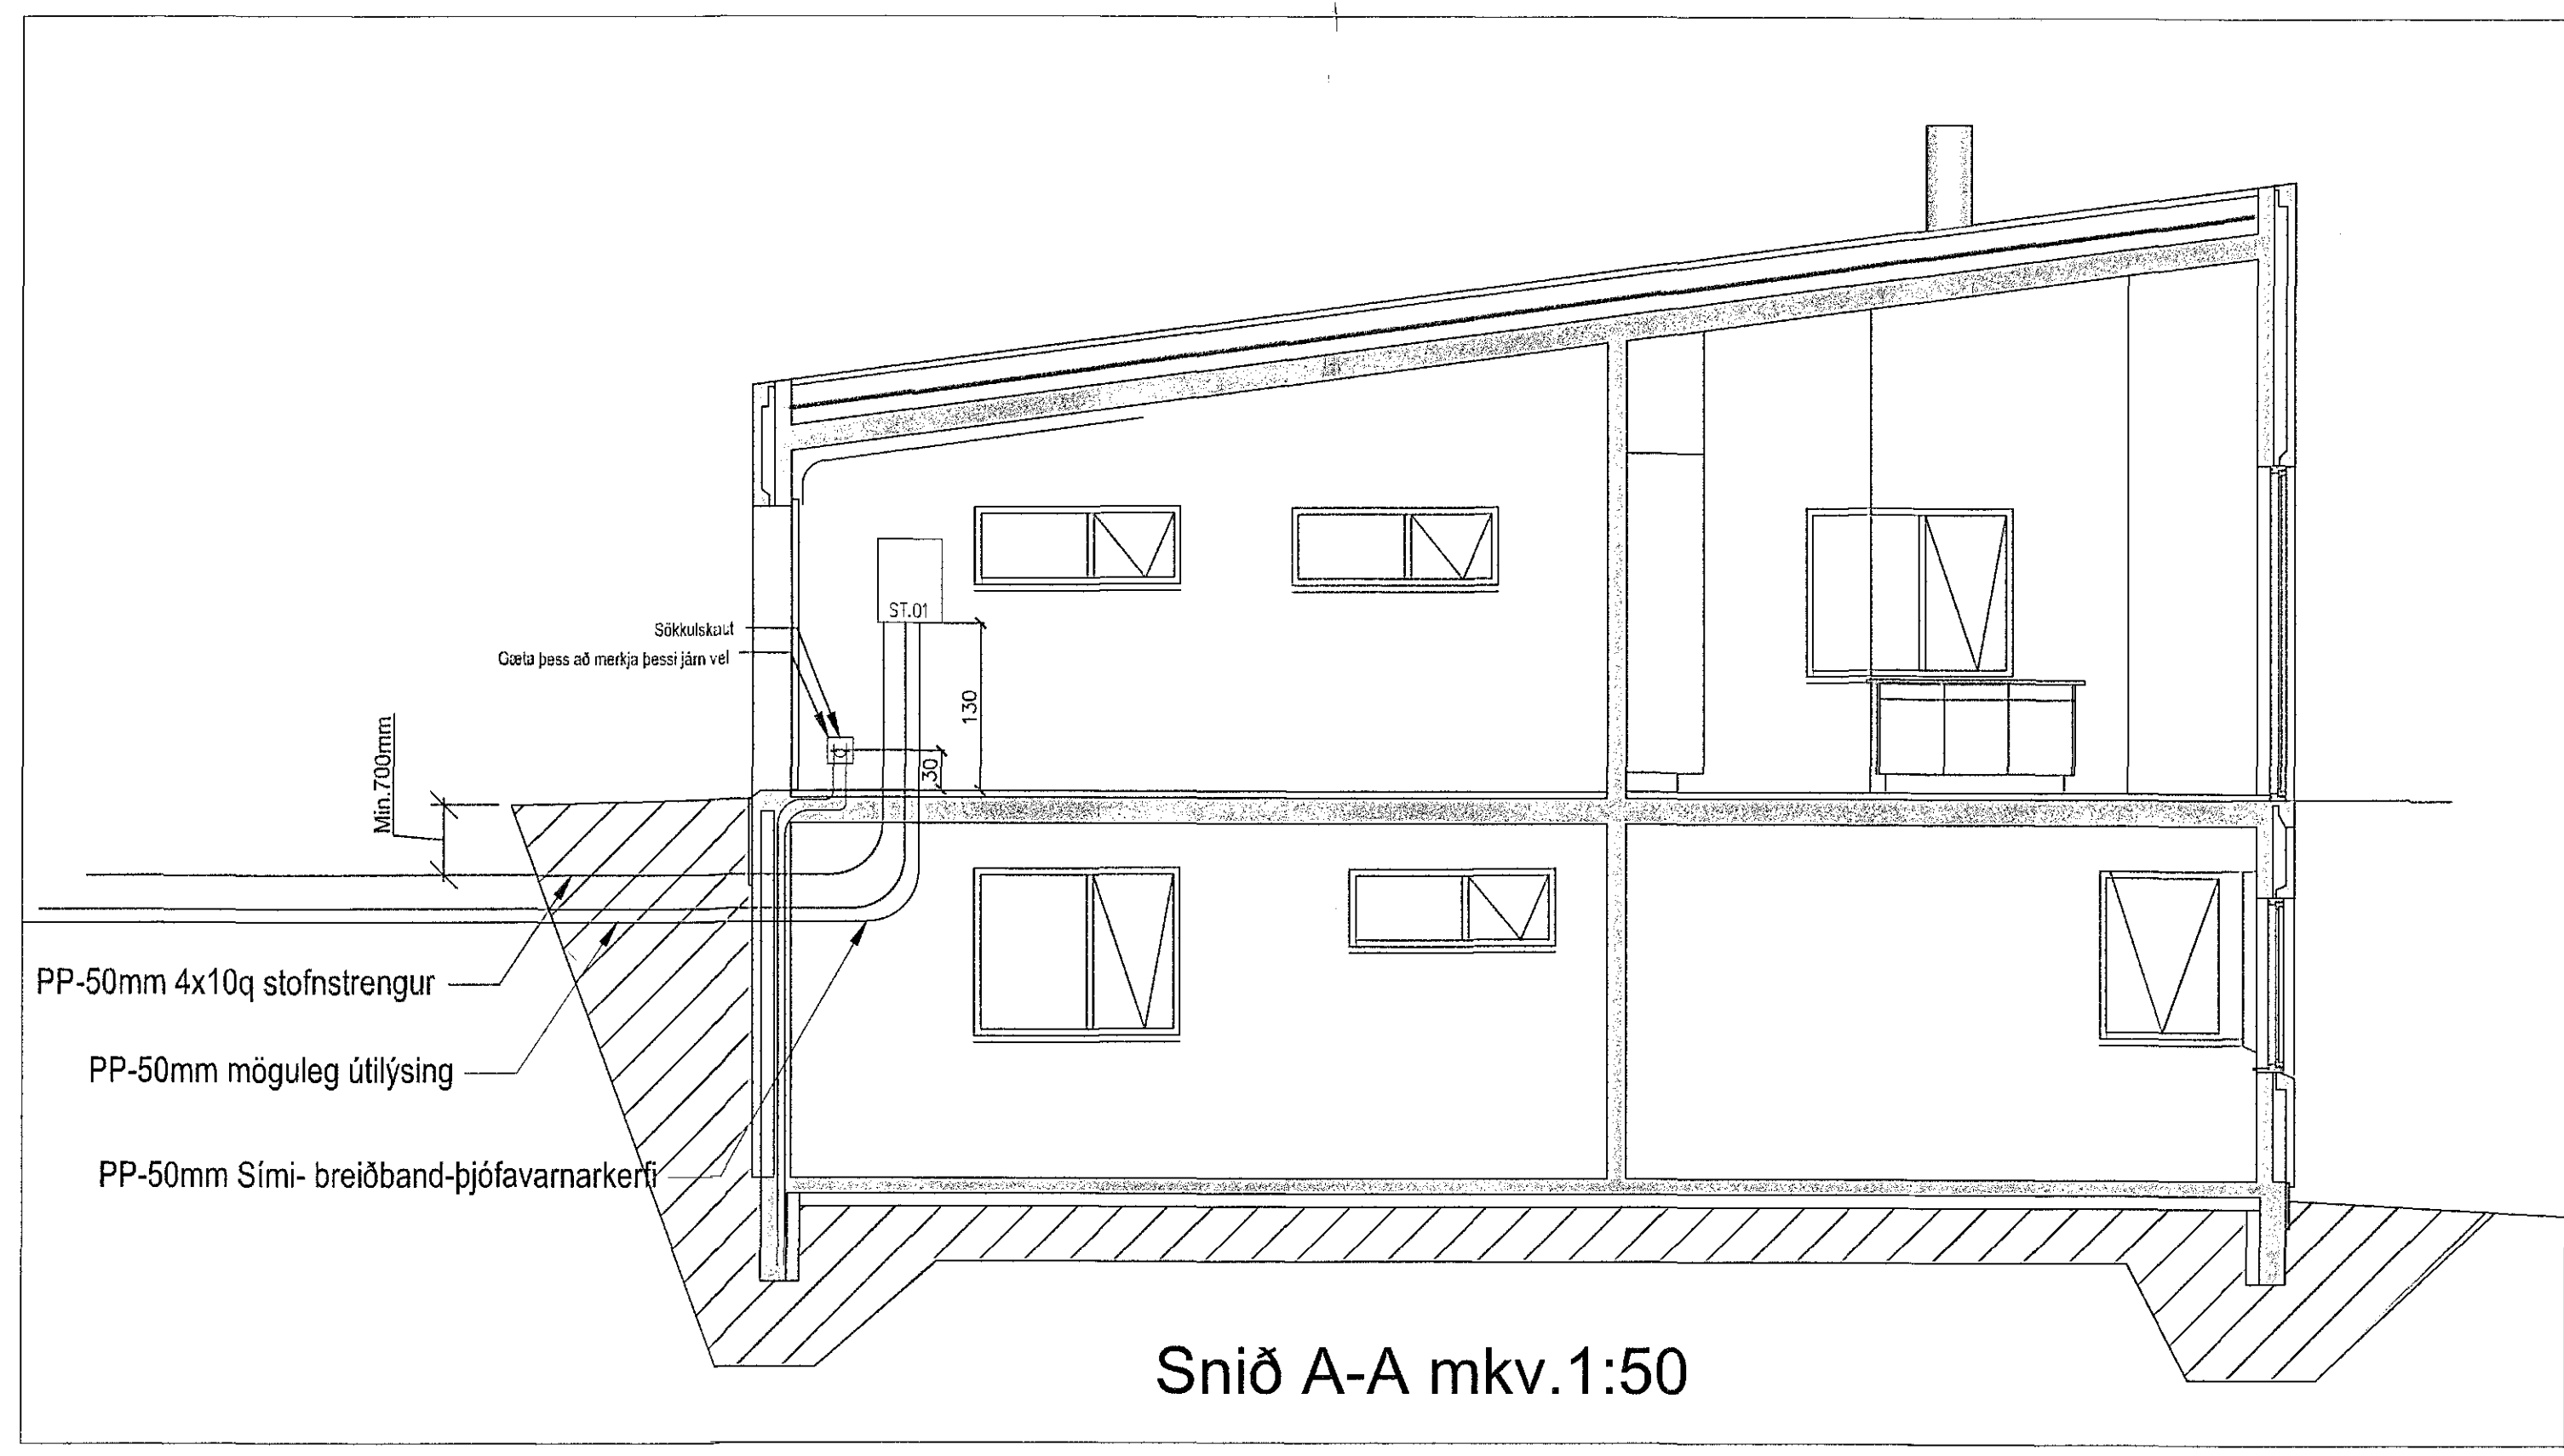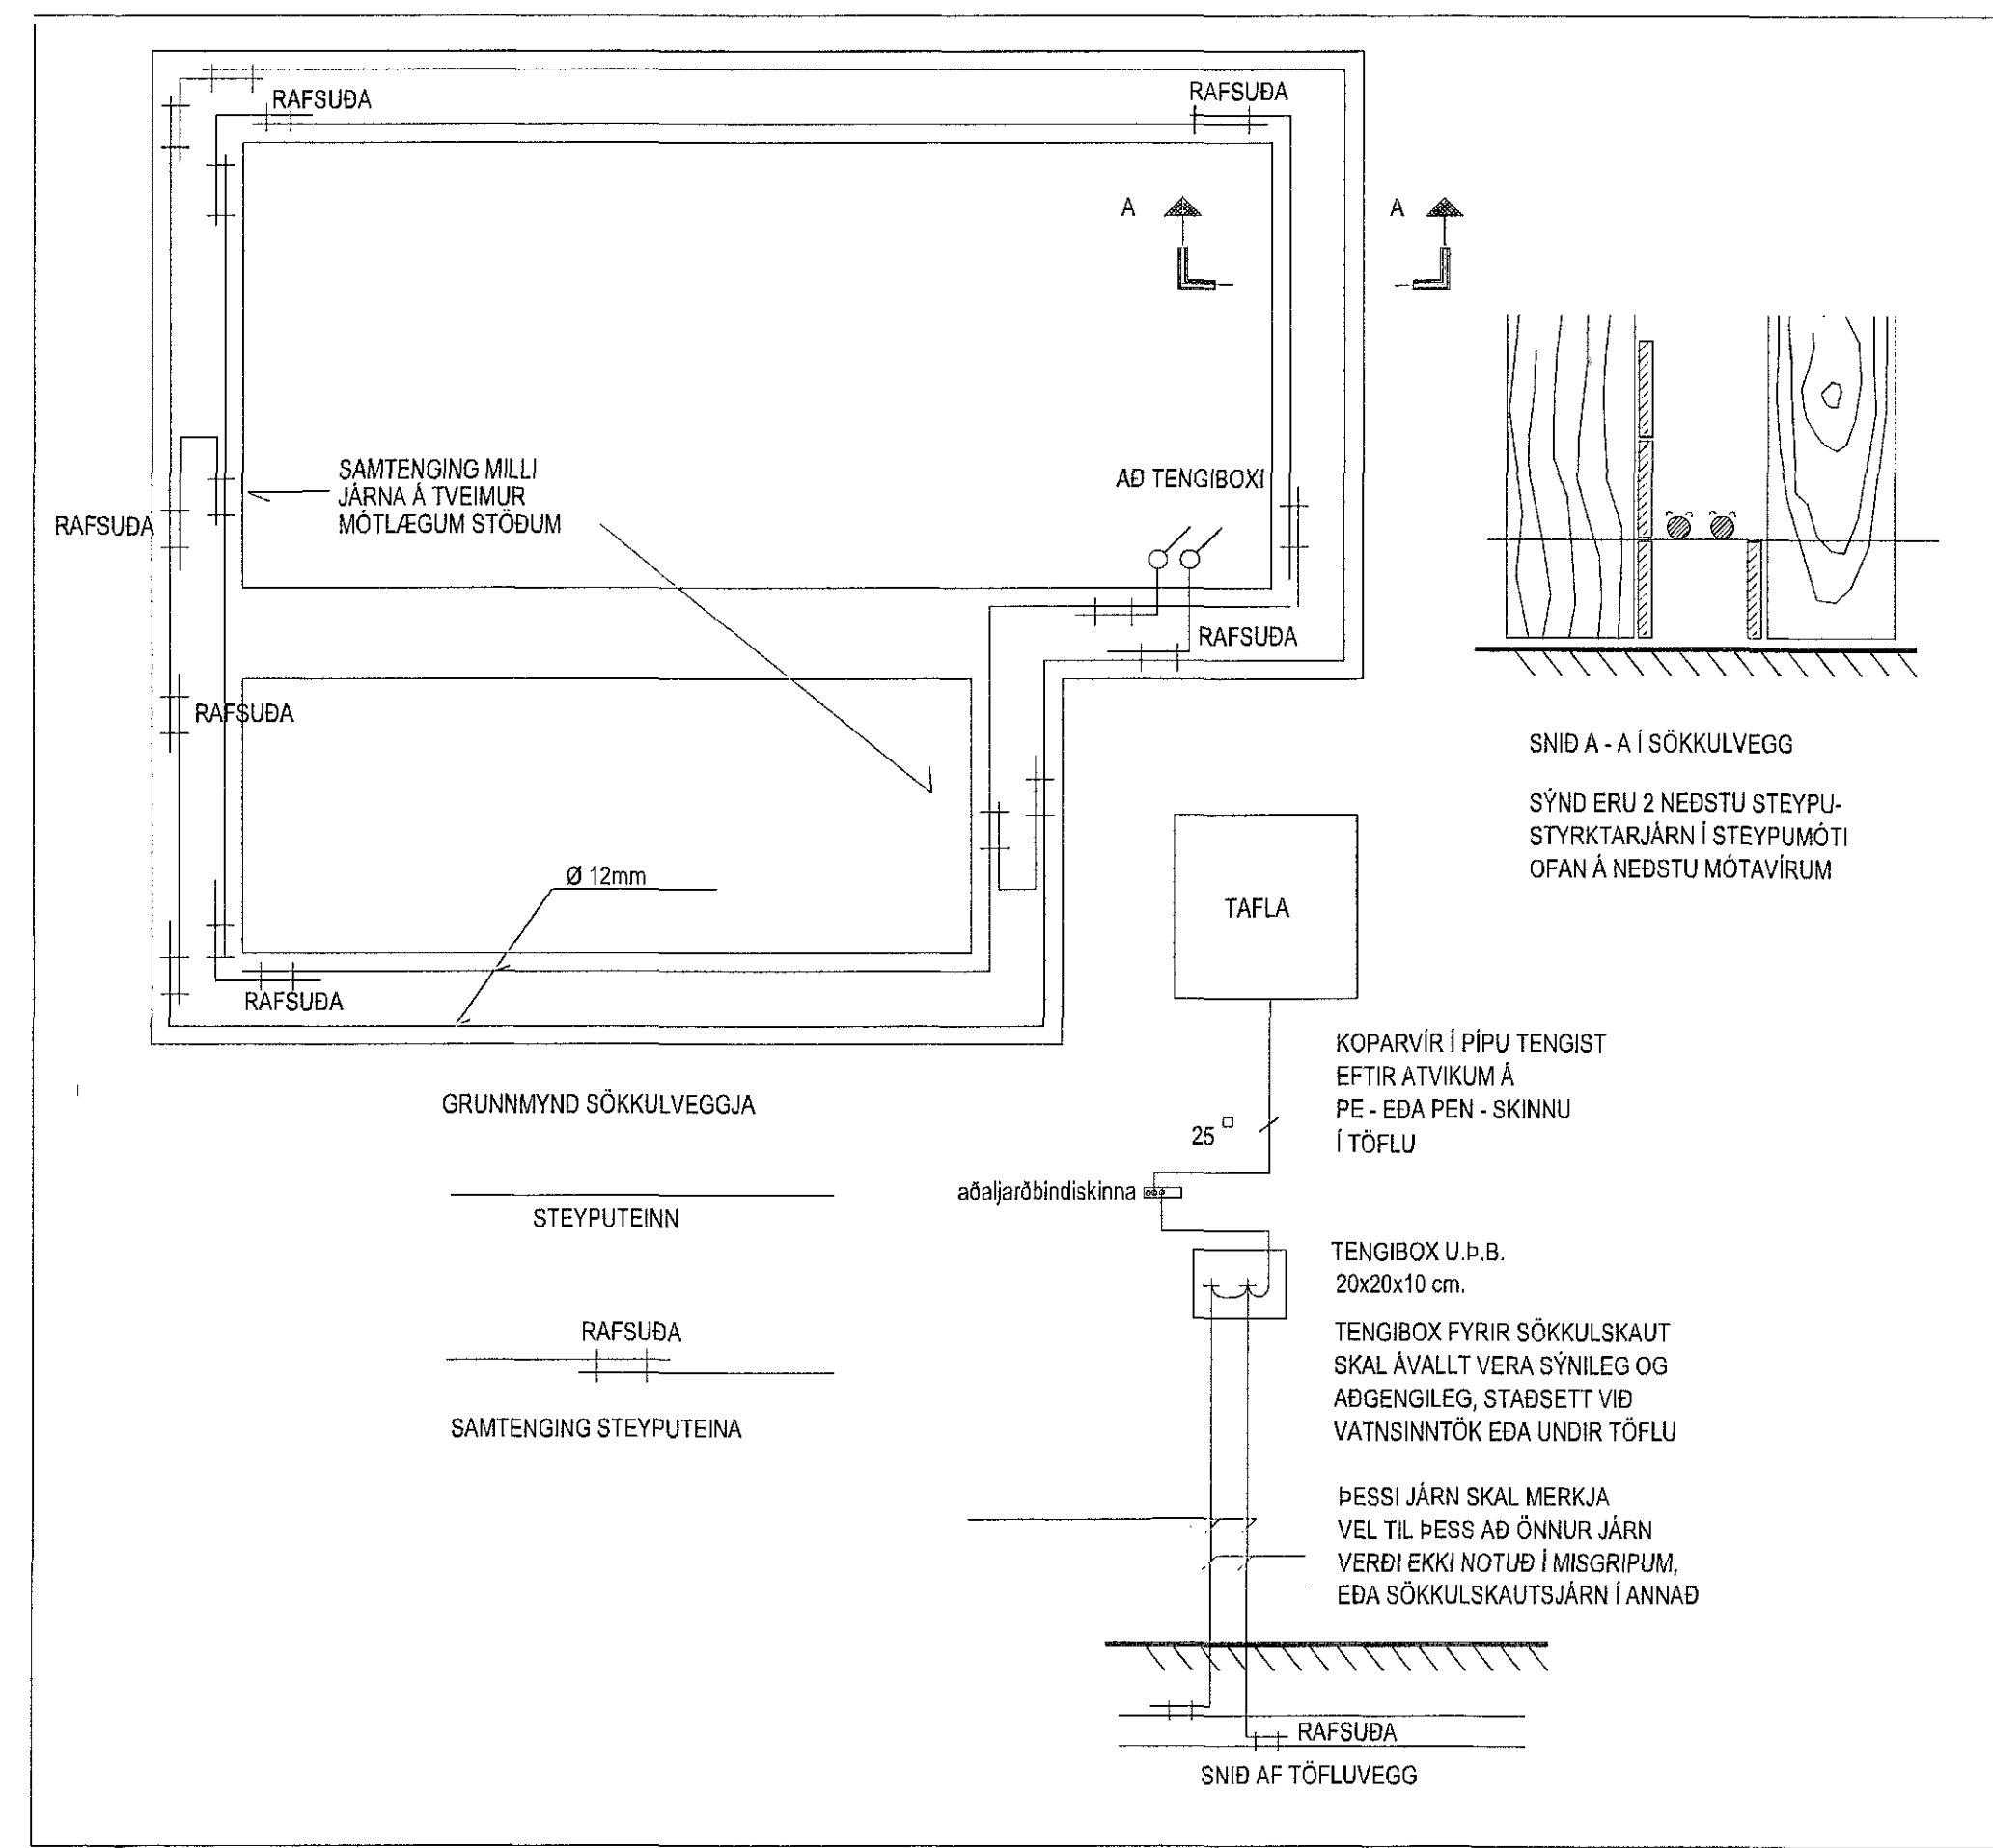

Snið A-A mkv.1:50

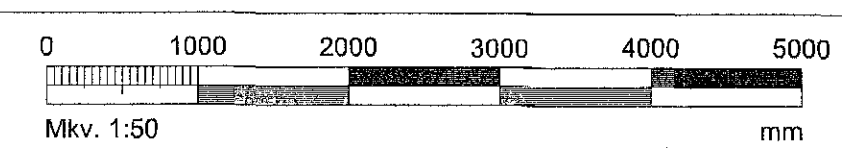

Haukur Sigur

Nýbygging
Mobergsskað 12 Landnúmer 225458
221 Hafnarfjörður

Rafmagnsteikning
Sökkulteikning

TEKJUNÚMÉR	BLAÐSTAND	HANNAÐ	VT
180532-R-001	A1	TEKNAÐ	VT
Blaðsíða 2	VERIFARÐ	BS	
DAGS	MÆLIKVARÐ	ÚTGAFA	
24/05/2018	1:50	A	

SAMBYRKT: Bjarni Samundsson
Kortnúmer: 041273 5939