Samþykkt þann
04. júní 2018
Byggingarfulltrúinn Hafnarfirði

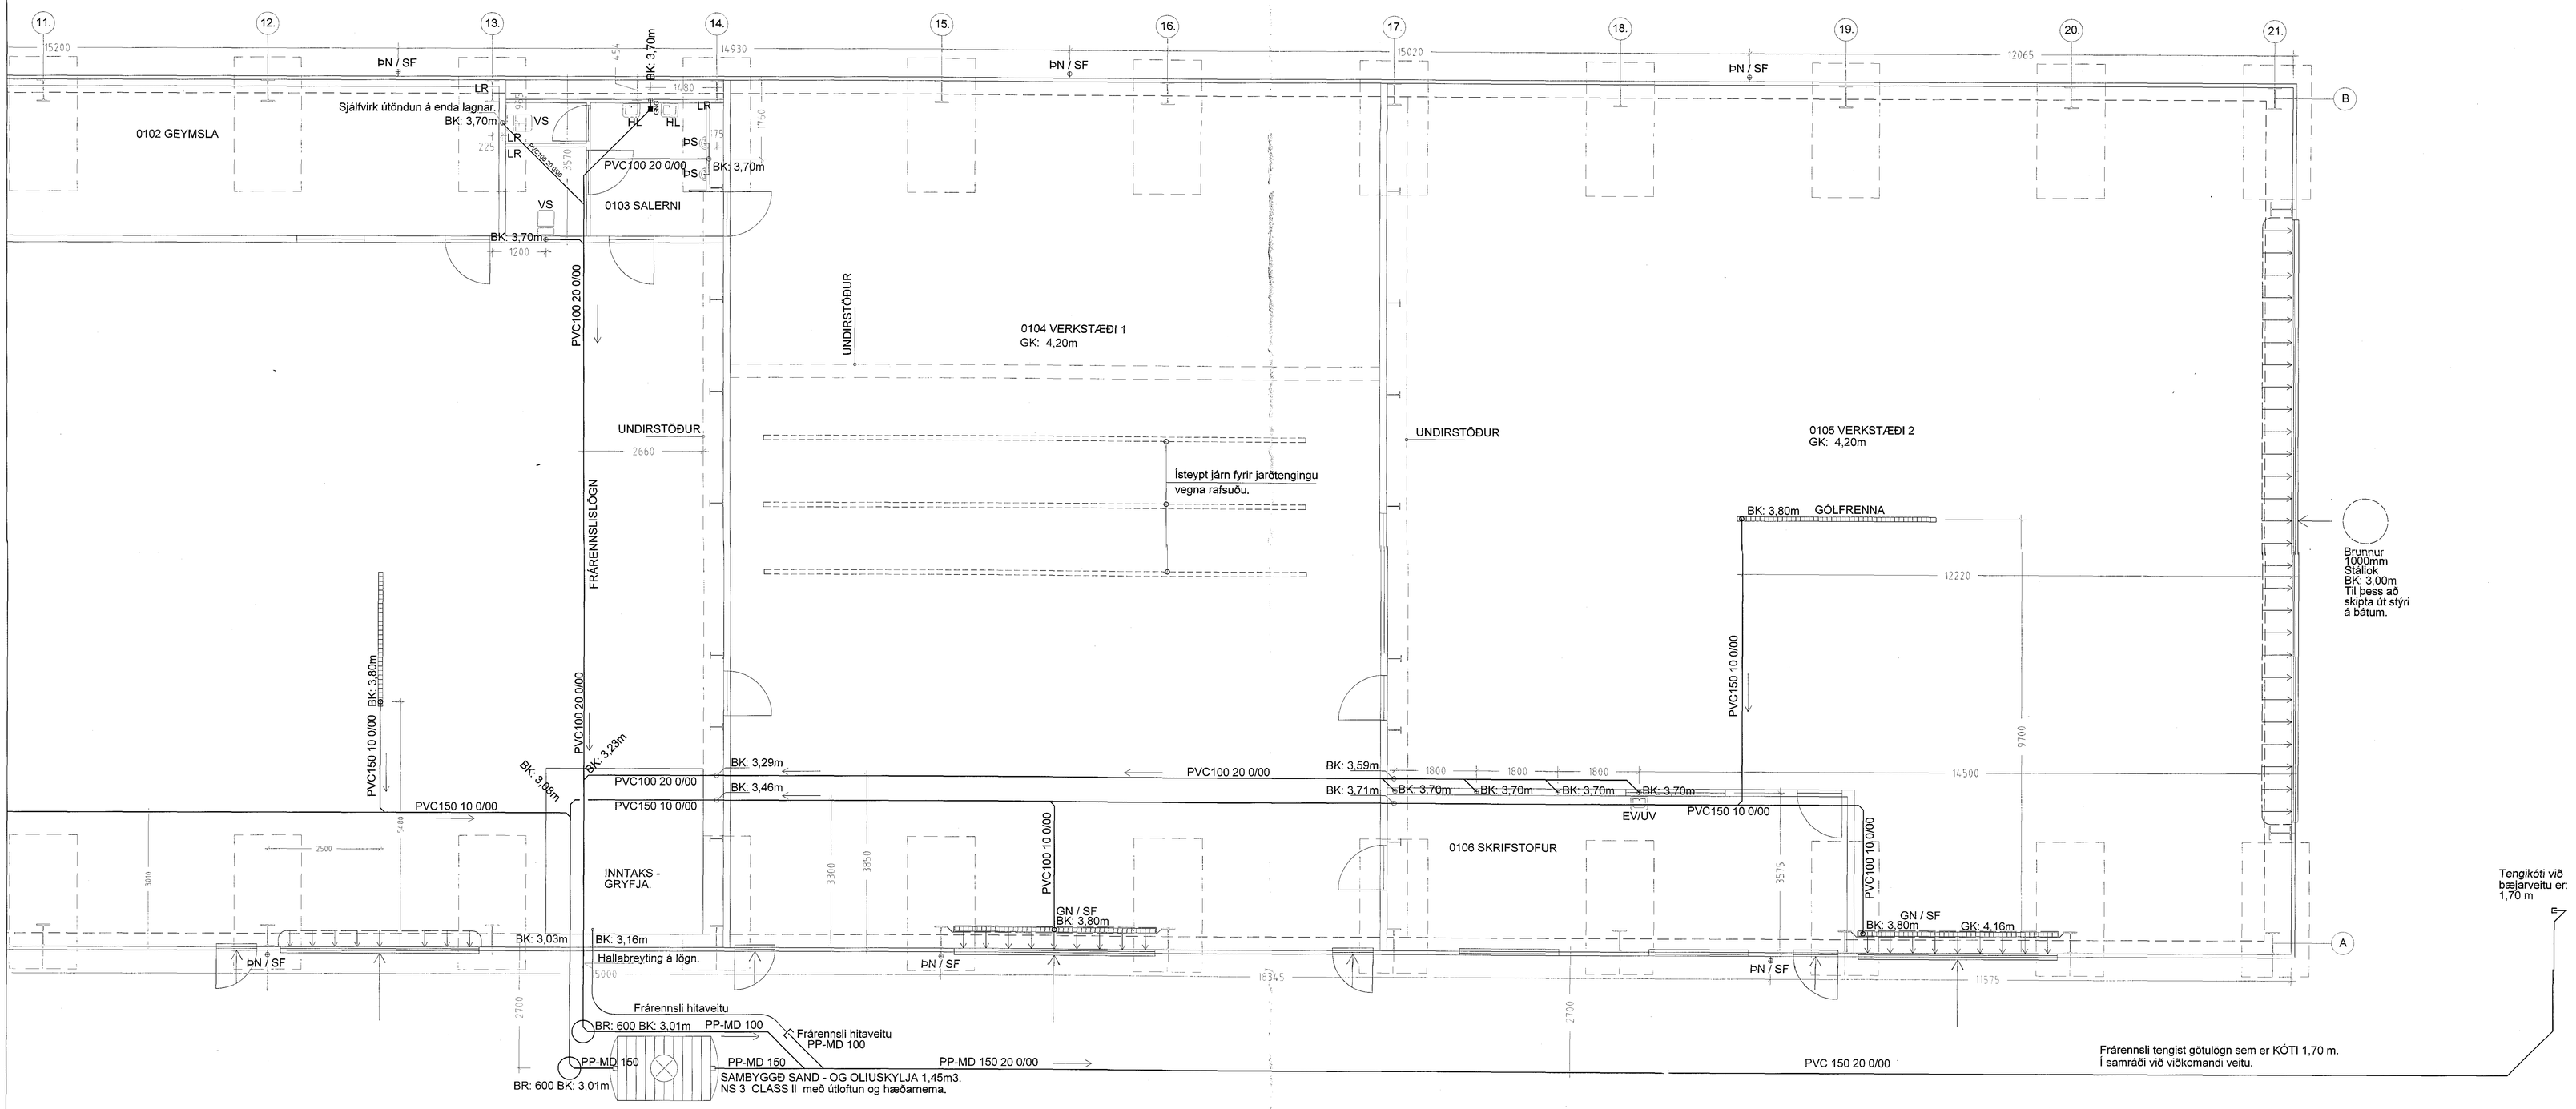

2018.04.26.HÖSBREIDD ÚK 20.01M I 19.40M

TEIKNINGU BREYTT

ÓSEYRARBRAUT 29. HAFNARFIRÐI.

ÓSEYRARBRAUT 29. MHL 02.

FRÁRENNSLIS - OG REGNVATNSLAGNIR L-I-B.

HANNAÐ : . SK TEIKNAÐ : . SK DAGS : . 2018.05.30. MKV : . 1:50 VERKN : .

TEIKNISTOFA

SVEINN KARLSSON TÆKNIFRÆÐINGUR FTFÍ
2018.05.31
HRAUNBRÚN 12 220 HAFNARFJÖRÐUR
S.896 4005 NETF. SVEINNI@SIMNET.IS KT.131247-2069