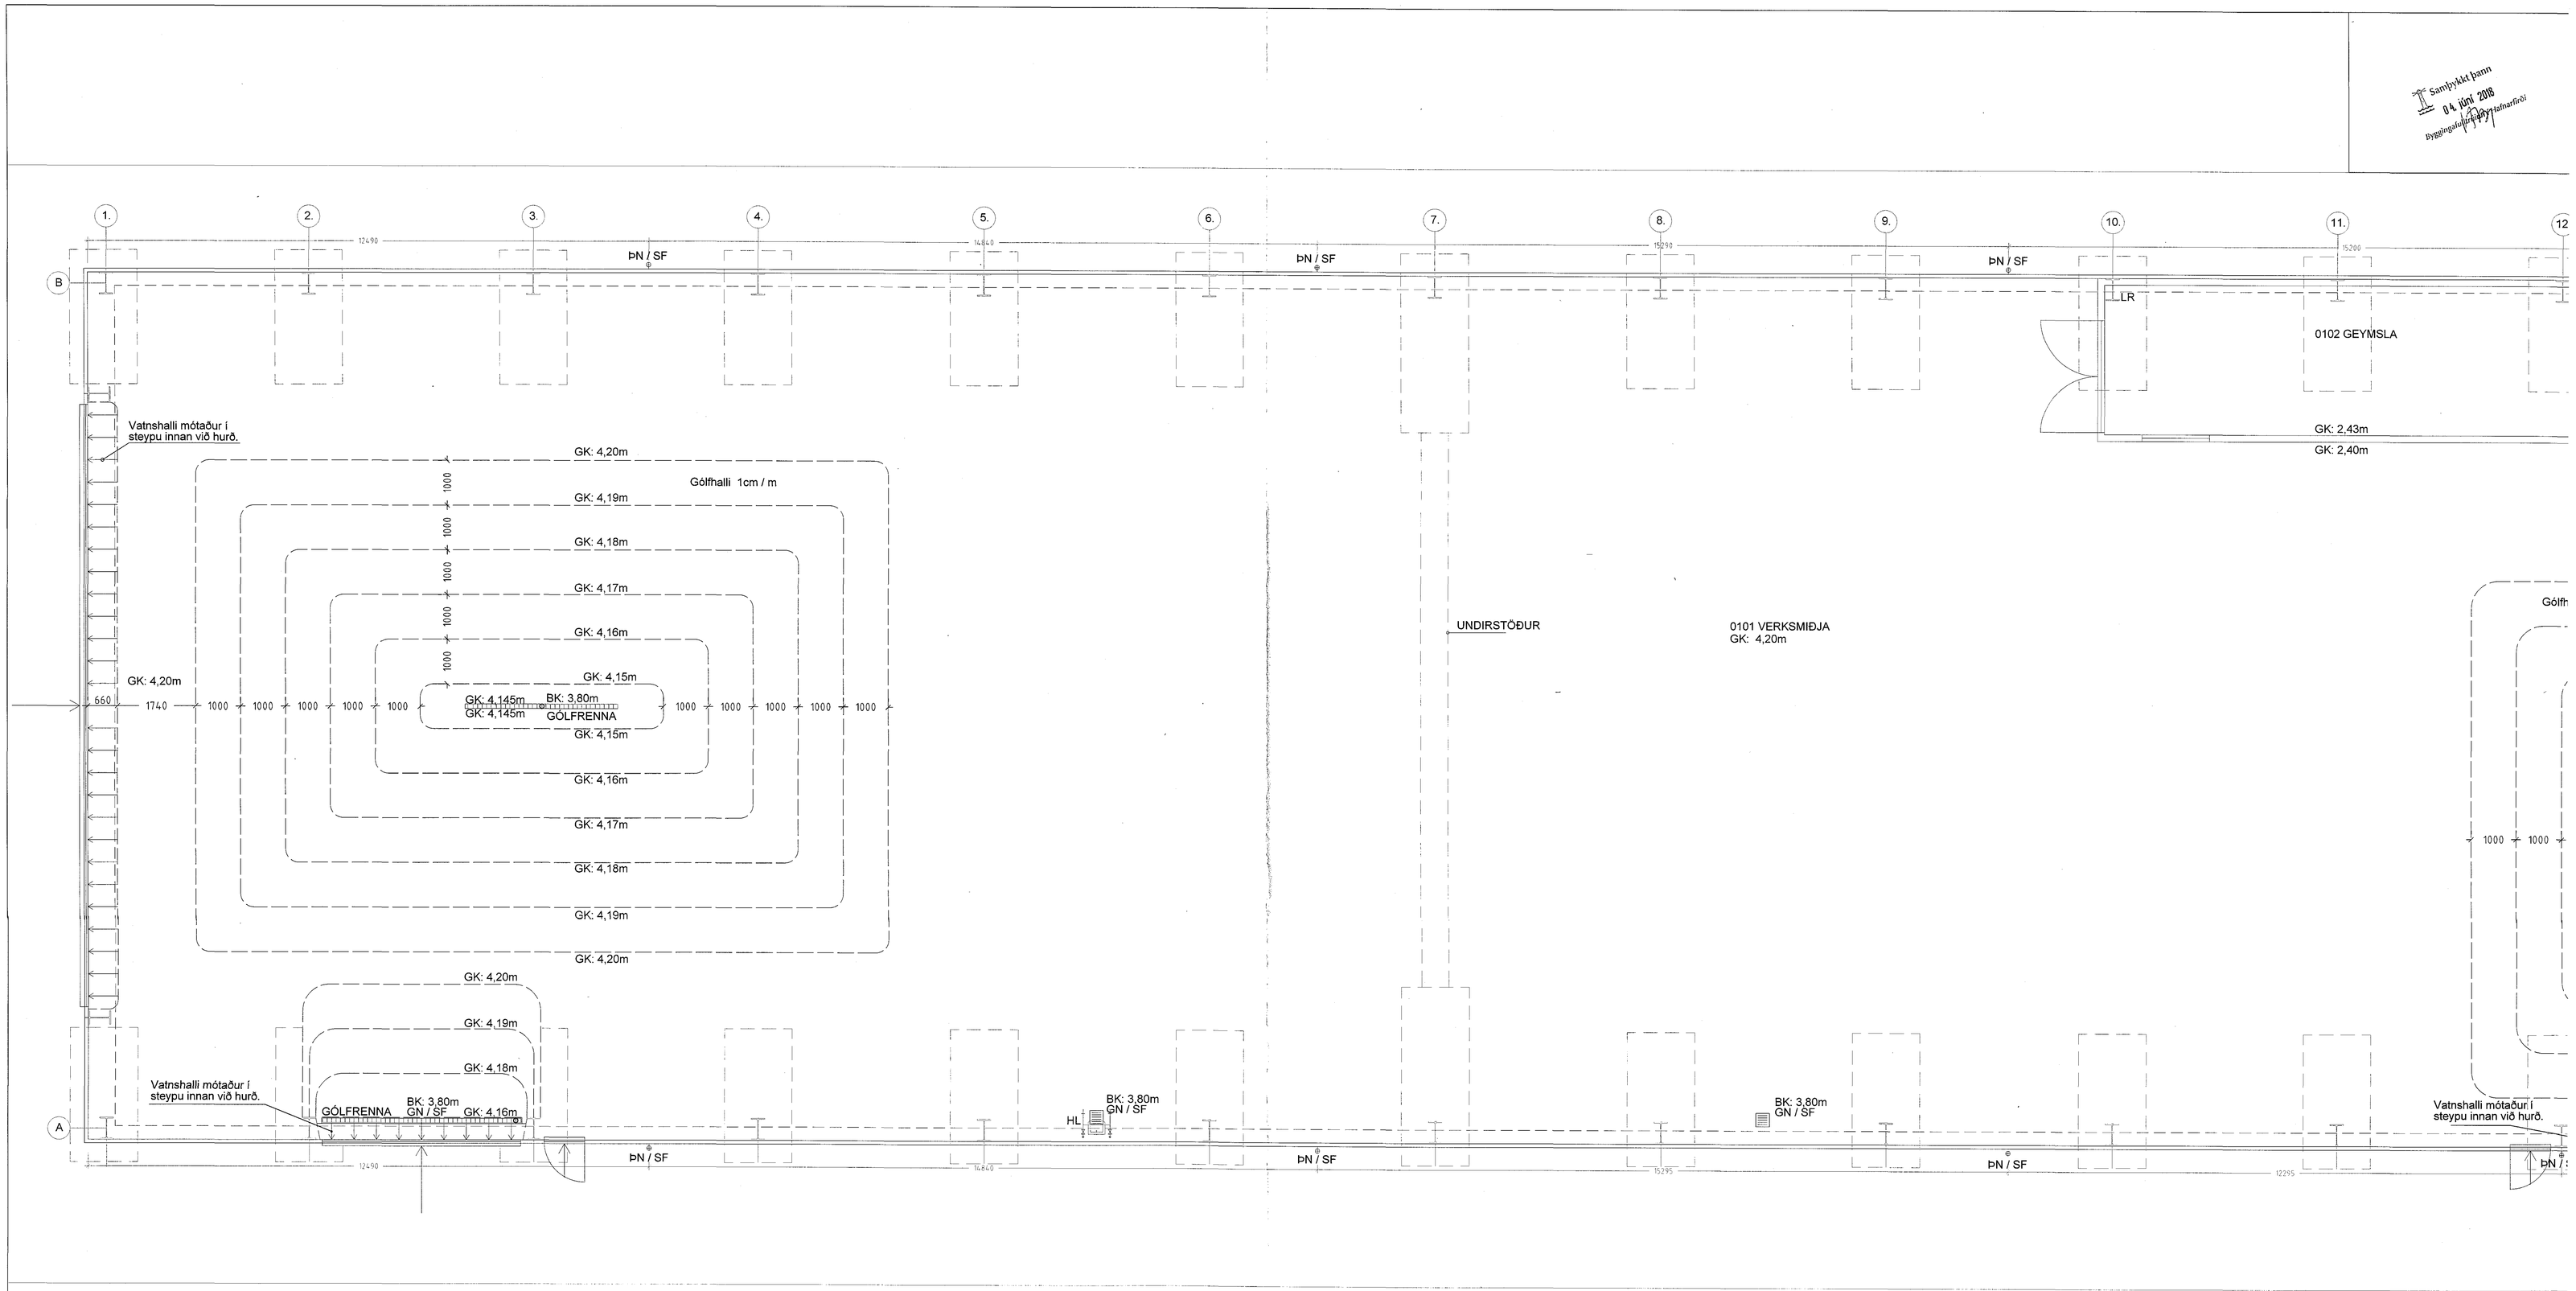

2018.04.26. HÚSBREIDD ÚK 20,01M Í 19,40M

TEIKNINGU BREYTT

ÓSEYRARBRAUT 29. HAFNARFIRÐI.

'OSEYRARBRAUT 29. MHL 02.

VATNSHALLI Á GÓLFUM. GÓLFBIL (I - II) (A - B) L-V-2.

HANNAÐ : . SK TEIKNAÐ : . SK DAGS : . 2018.05.30. MKV : . 1:50 VERKN : . Stöðuleyfi

TEIKNISTOFA

SVEINN KARLSSON TÆKNIFRÆÐINGUR FTFÍ

HRAUNBRÚN 12 220 HAFNARFJÖRÐUR

S.896 4005 NETF. SVEINK@SIMNET.IS KT.131247-2069