


Frákennali íncelst gólfslap KOTI 1, 70 m.  
í samráði við vöðkennandi vettu.

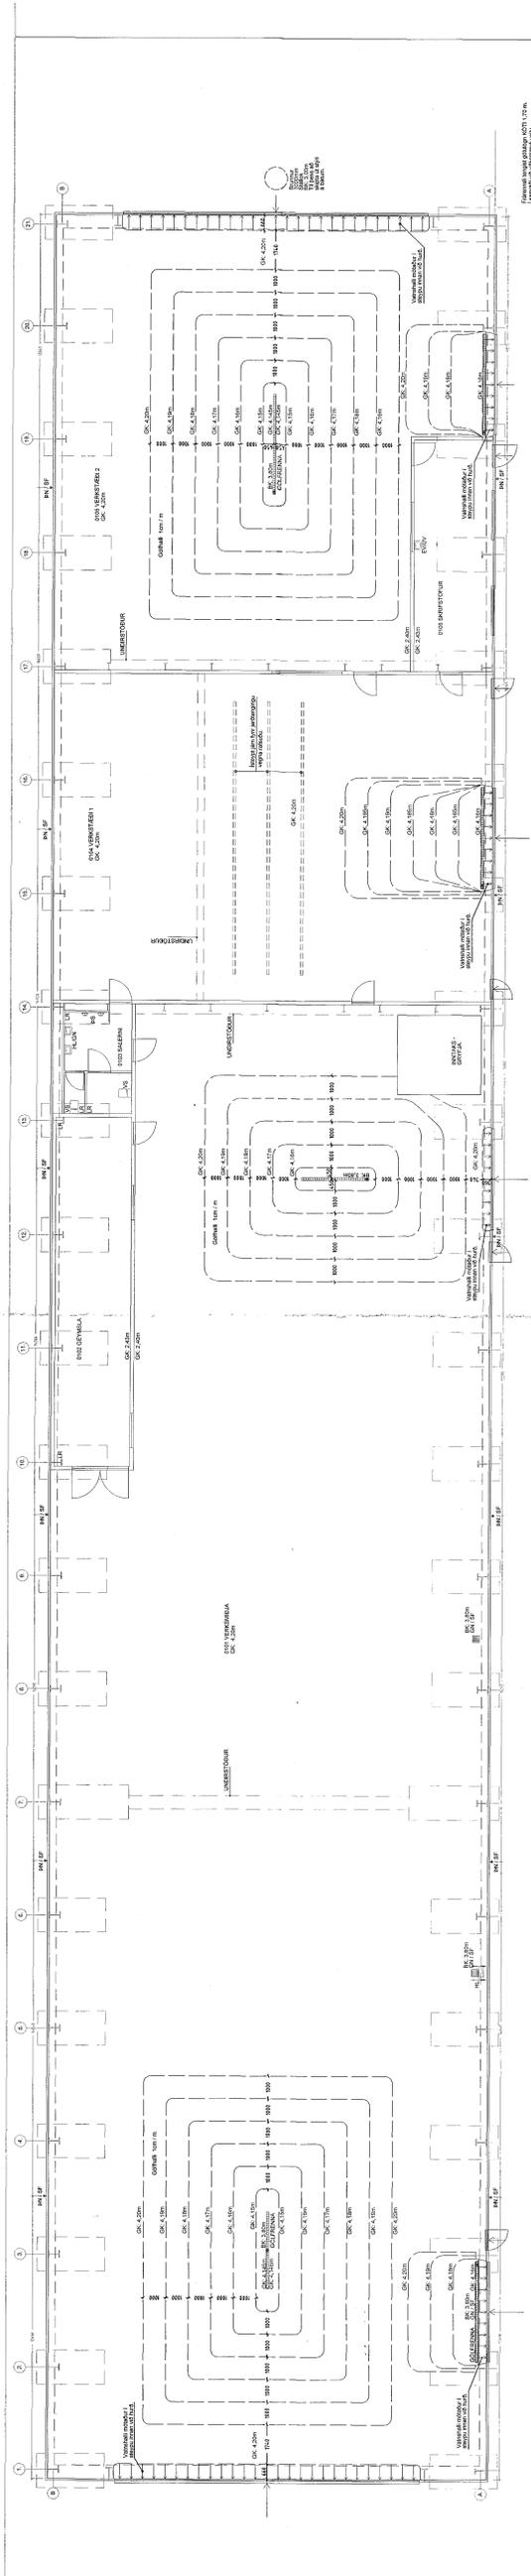

Stöð 10, Stafrætt BK 3,00m í 10.00m  
UNDIRSTÖÐUR

ÖSEYRABRAUT 29.  
HAFNARFÍRÐI.  
'ÖSEYRABRAUT 29. MHL 02.  
VANNSHALI A GÓLFUM. GÓLFBIÐ I - 2 (II-2) (A - B) L-V-I.  
LÖGMAÐ 1. 96. TERNMAÐ 1. 96. VERNMAÐ 1. 96.  
SVEINN KARLSSON-TEKNIFRÖÐINGUR FTÍF  
HRAUNBRÚN 12 220 HAFNARFÍRÐI  
S 896 4005 NET: SVEINN@SVEI.S 41.03.02/2009

TEKNIstofa