Samþykkt þann
04. júní 2018
Byggingarfulltrúi (áritun/stimpill)

1. 2. 3. 4. 5. 6. 7. 8. 9. 10. 11.

12490 14840 15290 15200

B

ÞN / SF

LR

UNDIRSTÖÐUR

0101 VERKSMIÐJA
GK: 4,20m

BK: 3,80m
GÓLFRENNA

PVC150 10 0/00

PVC100 10 0/00

BK: 3,50m

BK:3,80m
GN / SF

HL

A

12490 14840 15295 12295

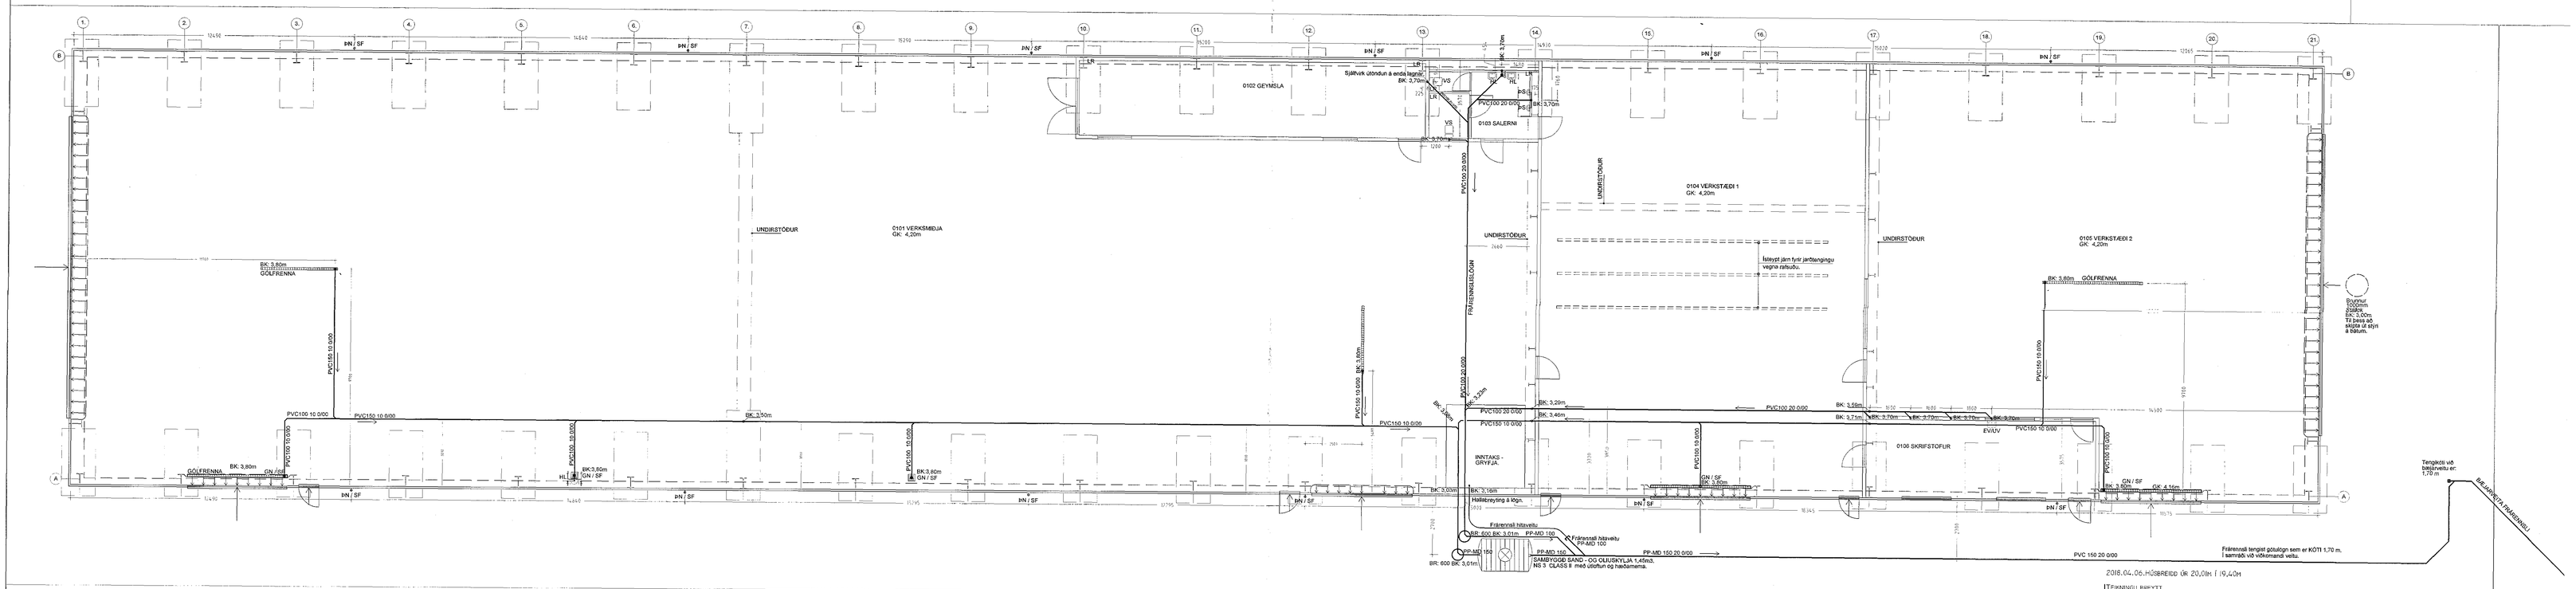

ÓSEYRARBRAUT 29. HAFNARFIRÐI.

ÓSEYRARBRAUT 29. MHL 02.

FRÁRENNSLIS - OG REGNVATNSLAGNIR L-I-A.

HANNAÐ : . SK TEIKNAÐ : . SK DAGS : . 2018.05.30. MKV : . 150 1:50 VERK : 1704

TEIKNISTOFA
SVEINN KARLSSON TÆKNIFRÆÐINGUR FTÍ
HRAUNBRÚN 12 220 HAFNARFJÖRÐUR
S.896 4005 NETF. SVEINK@SIMNET.IS KT.131247-2069

2018.05.31.