Samþykkt þann
04. júní 2018
Byggingafulltrúi/Arkitektur

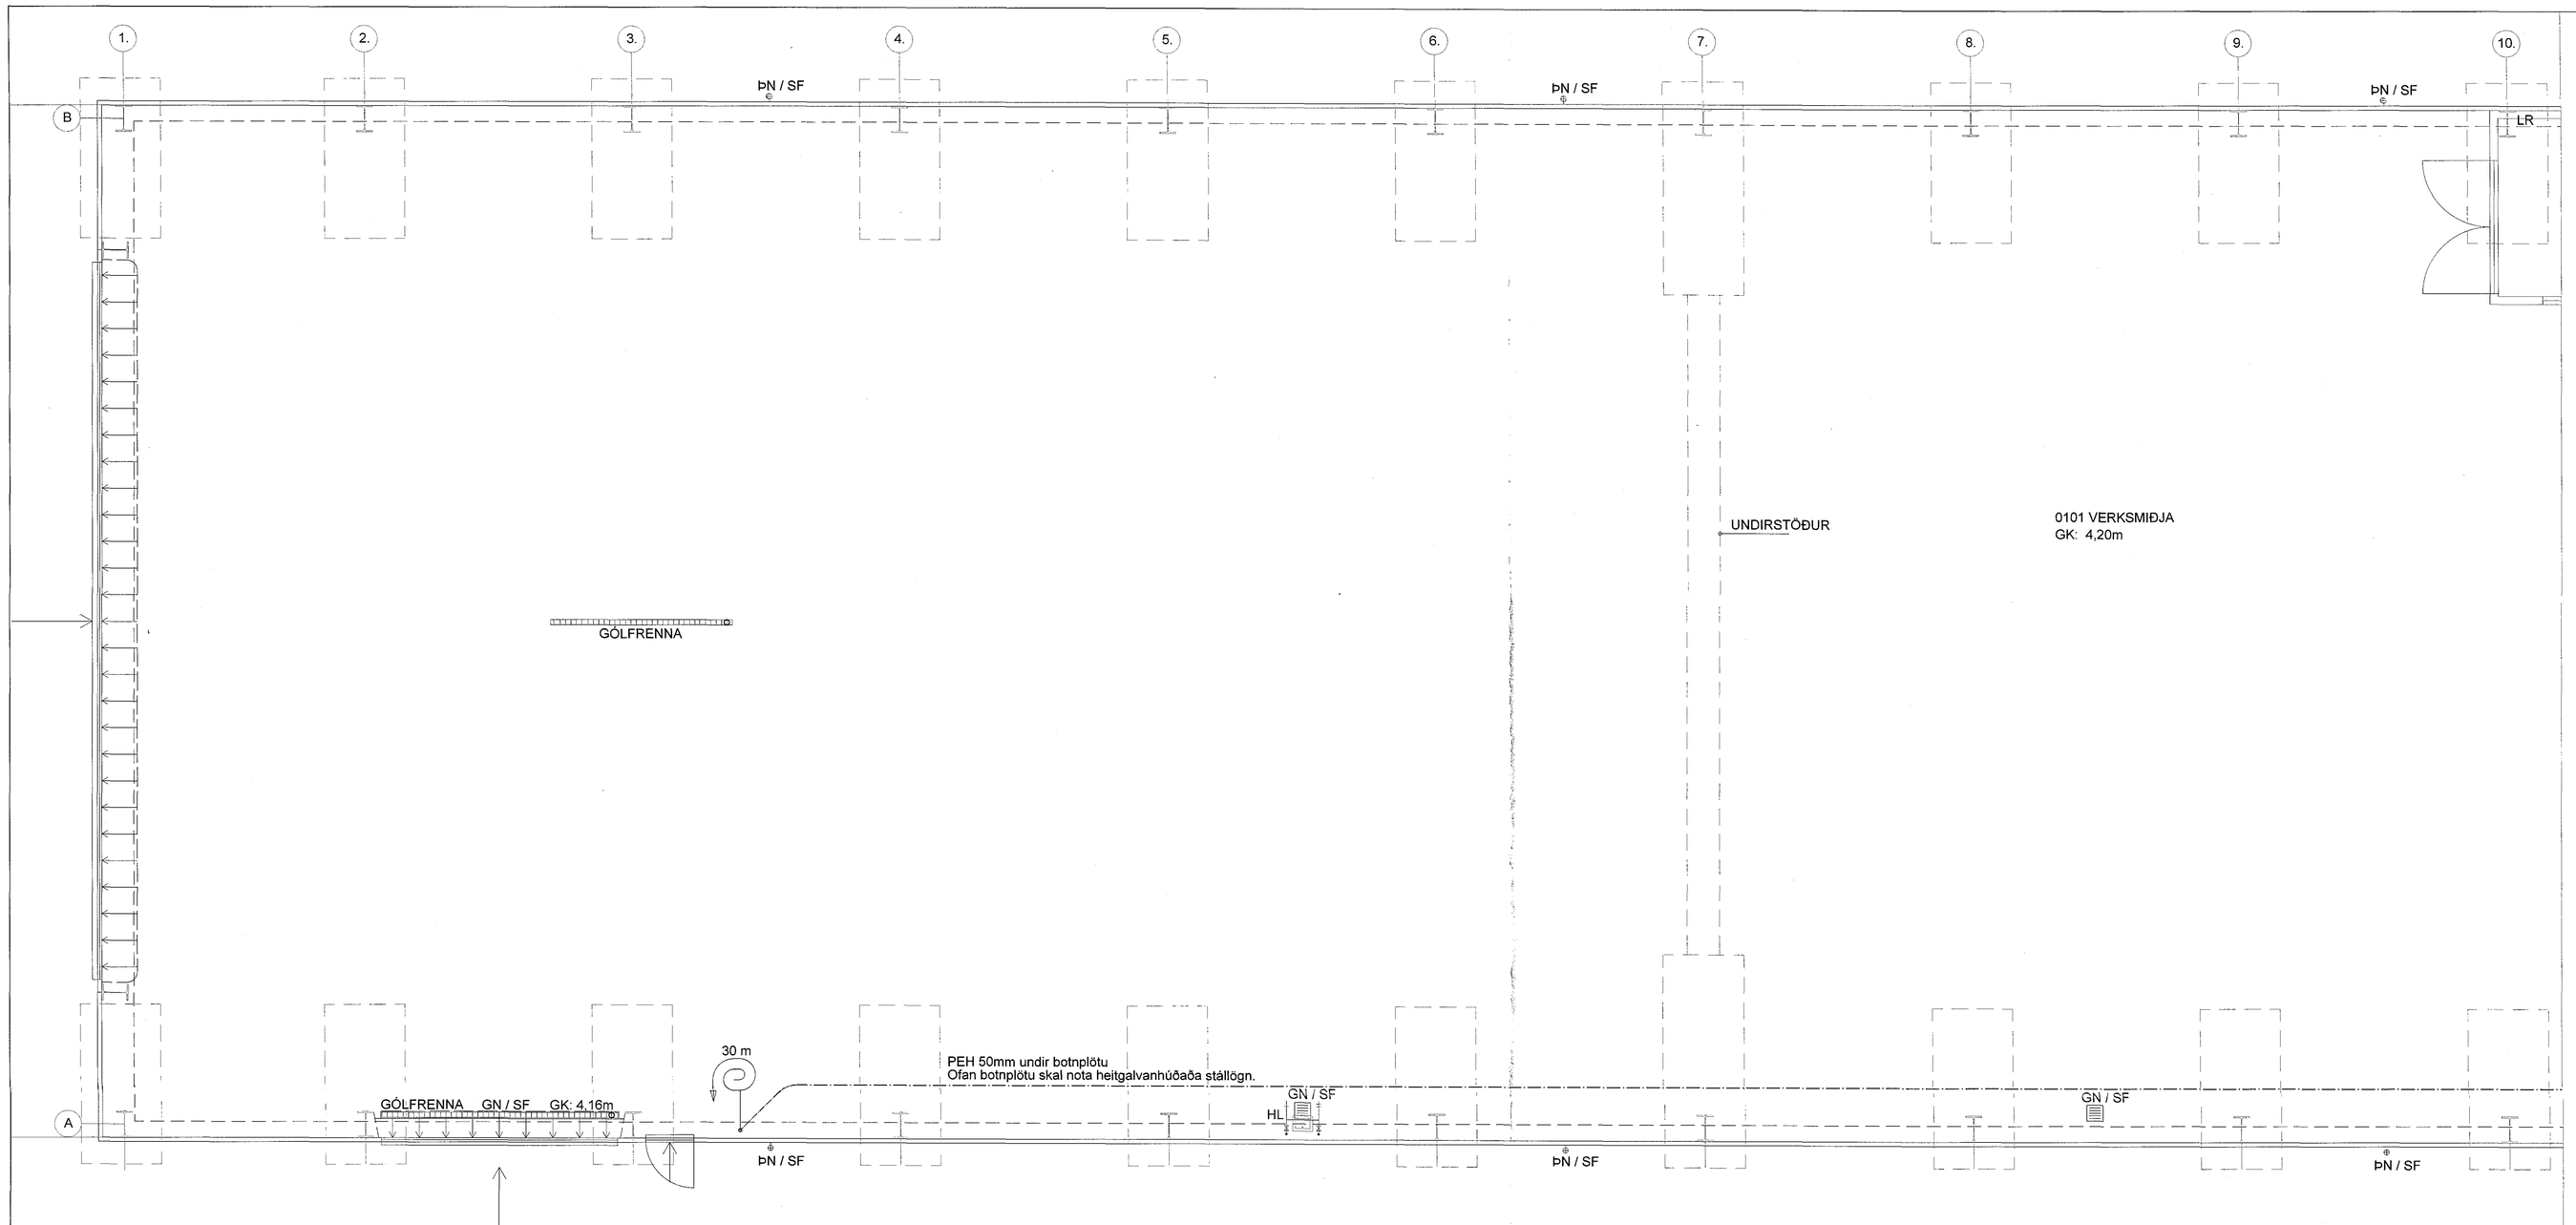

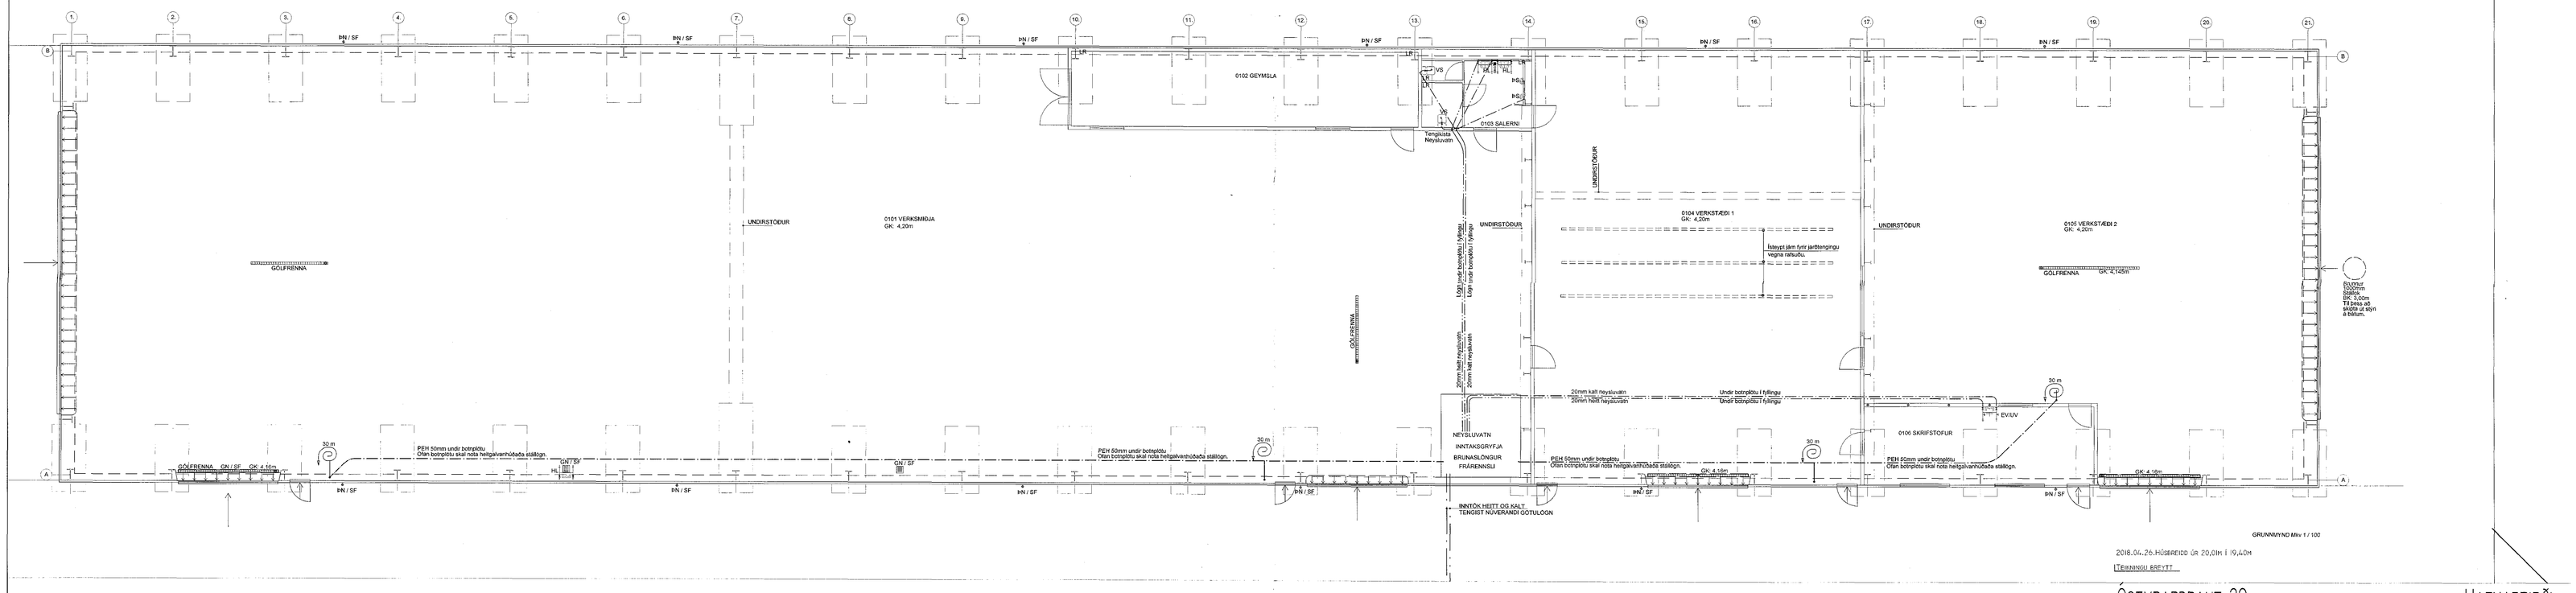

ÓSEYRARBRAUT 29. HAFNARFIRÐI.

'OSEYRARBRAUT 29. MHL 02.

NEYSLUVATNSLAGIR, BRUNASLÖNGUR. L-2-A.

HANNAÐ : SK TEIKNAÐ : SK DAGS : 2018.05.30. MKV : 1:50 1:100

TEIKNISTOFA
SVEINN KARLSSON TÆKNIFRÆÐINGUR FTFÍ
HRAUNBRÚN 12 220 HAFNARFJÖRÐUR
S.896 4005 NETF. SVEINN@SIMNET.IS KT.131247-2069

Sveinn Karlsson
2018.05.31.