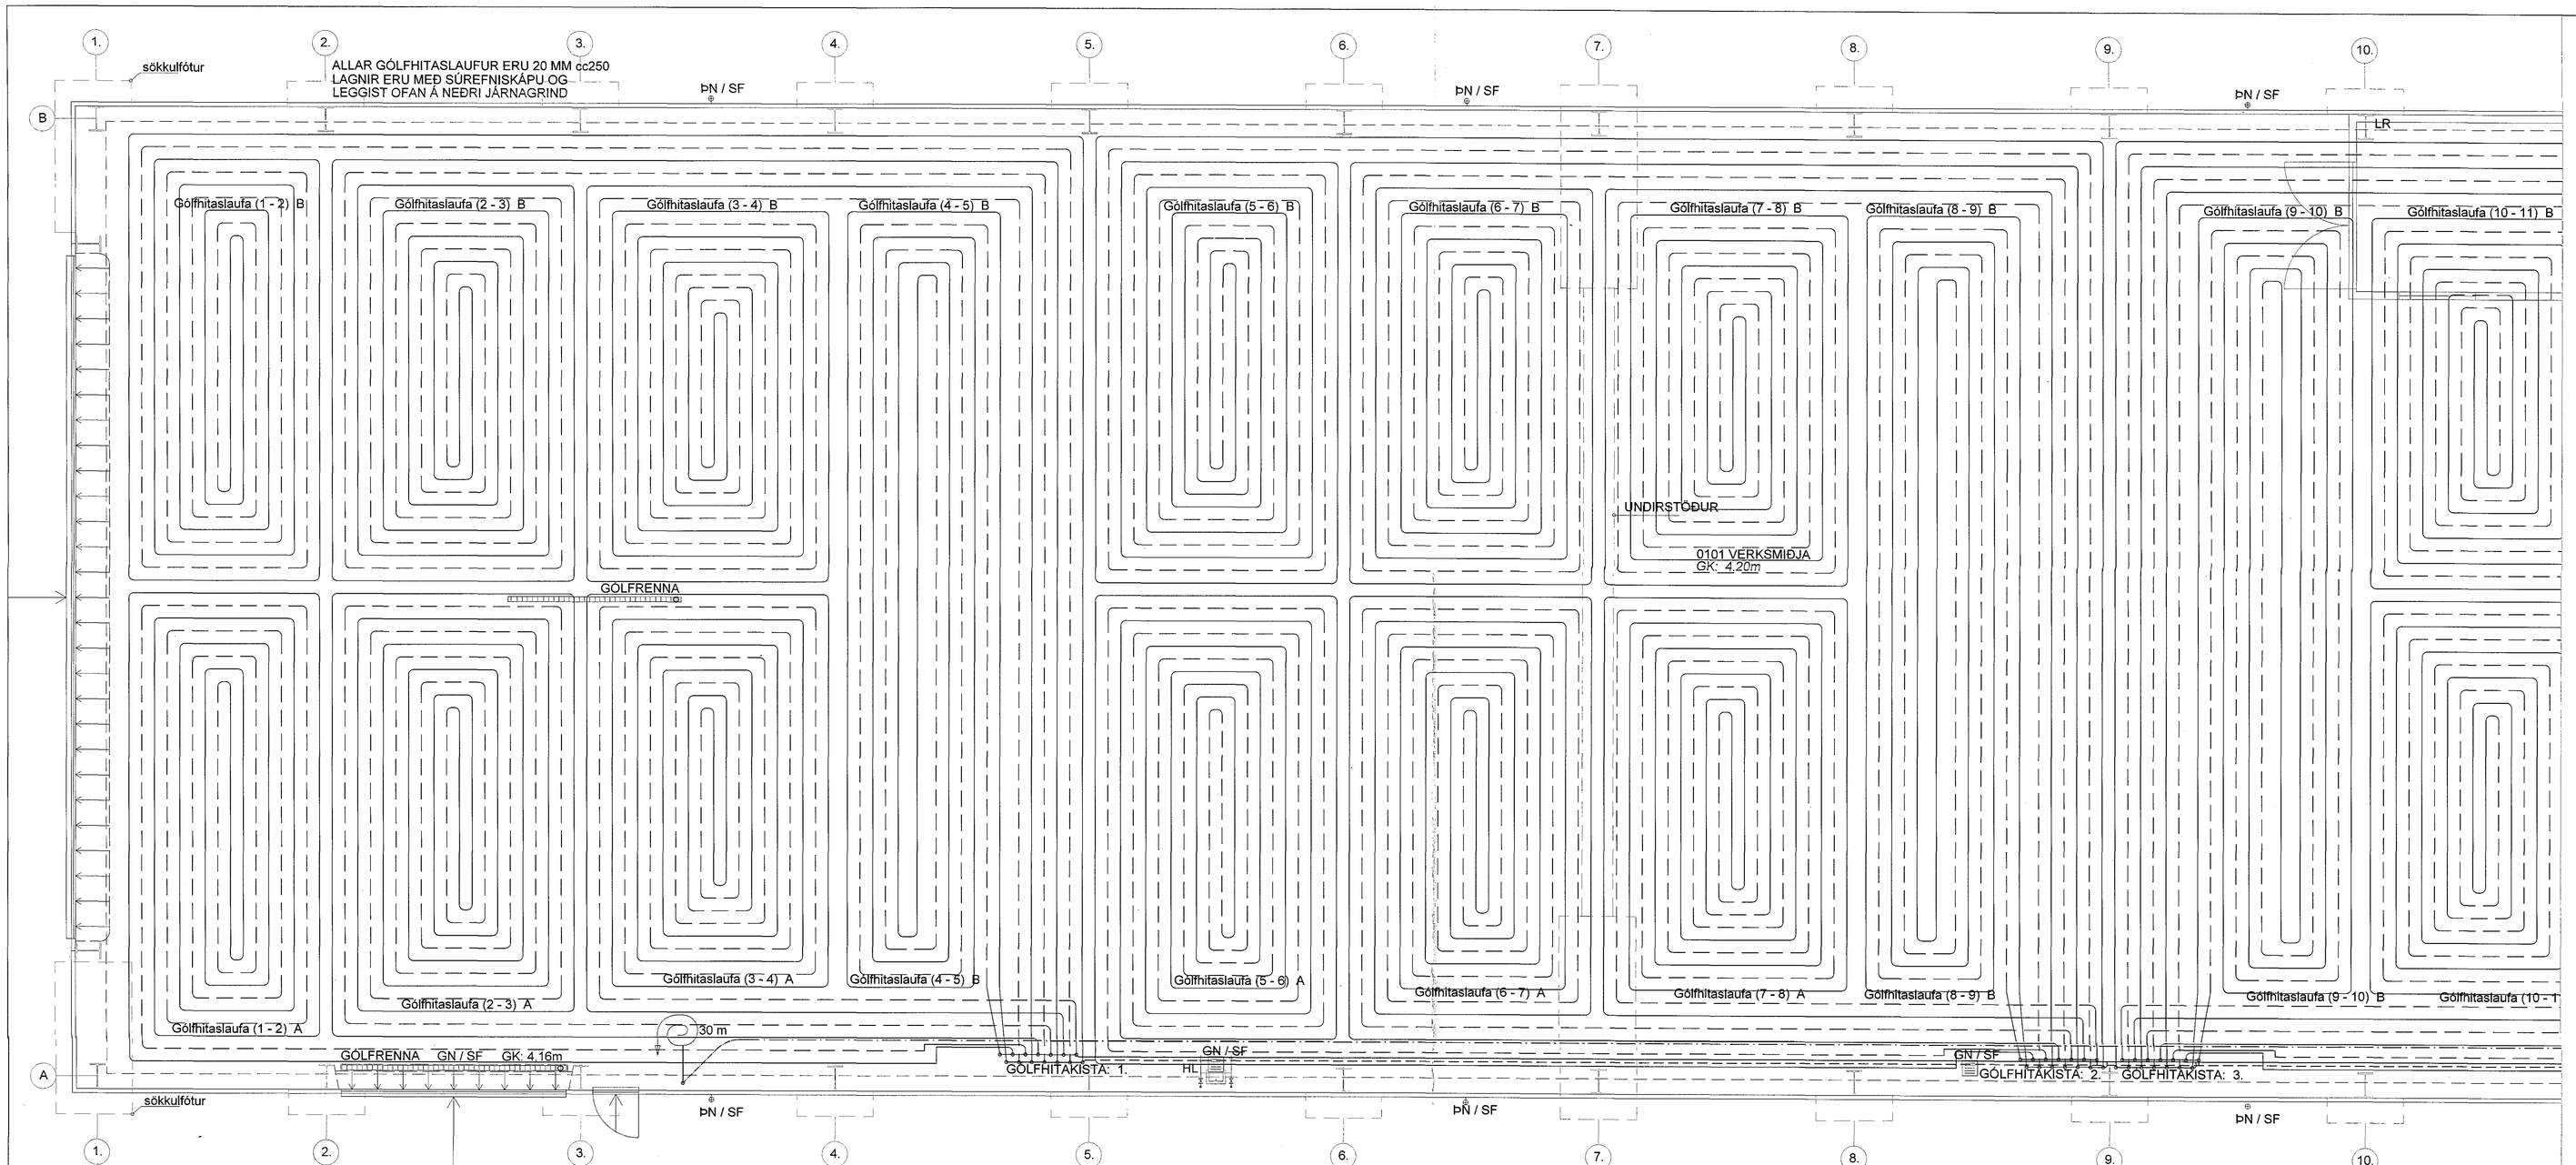

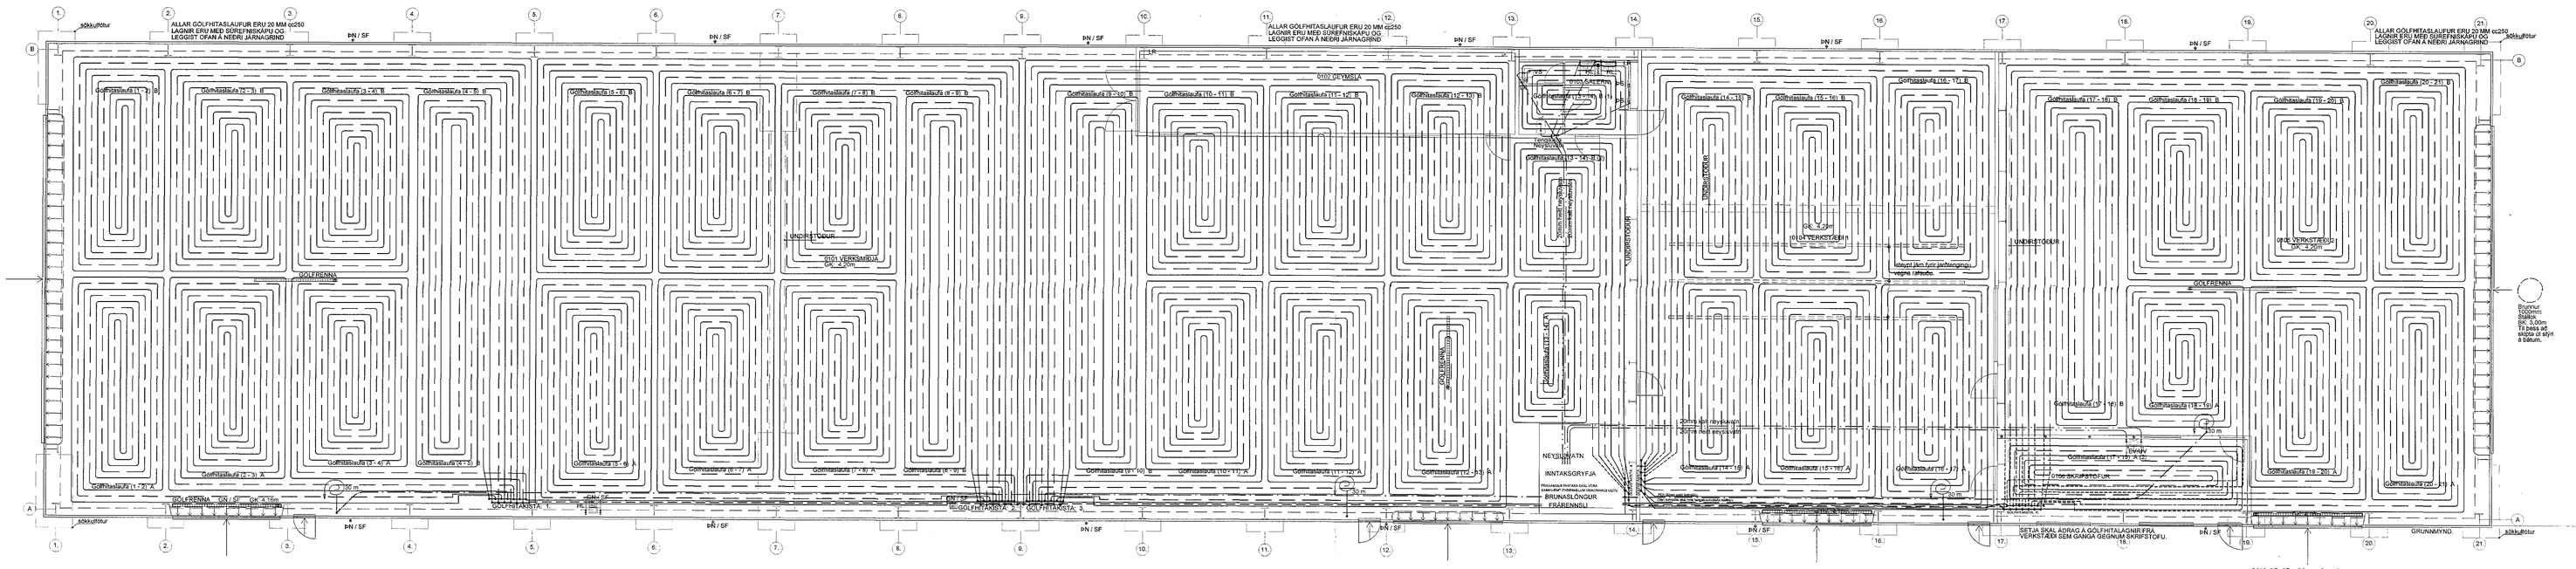

2018.05.05. GÓLFHÖMÖLLUM BREYTT
2018.04.26. HÚSBREIDD ÚR 20,0M Í 19,40M
TEIKNINGU BREYTT

ÓSEYRARBRAUT 29. HAFNARFIRÐI.

'ÓSEYRARBRAUT 29. MHL 02.
GÓLFHITALÖGN. GÓLFBIL (1 - 10) (A - B) L-3-A.

HANNAÐ : . SK TEIKNAÐ : . SK DAGS : . 2018.05.30. MKV : . 1 : 50 1 : 100 VERKN. : .

TEIKNISTOFA
SVEINN KARLSSON TÆKNIFRÆÐINGUR FTFÍ
HRAUNBRÚN 12 220 HAFNARFJÖRÐUR
S.896 4005 NETF. SVEINKI@SIMNET.IS KT.131247-2069

2018.05.31