
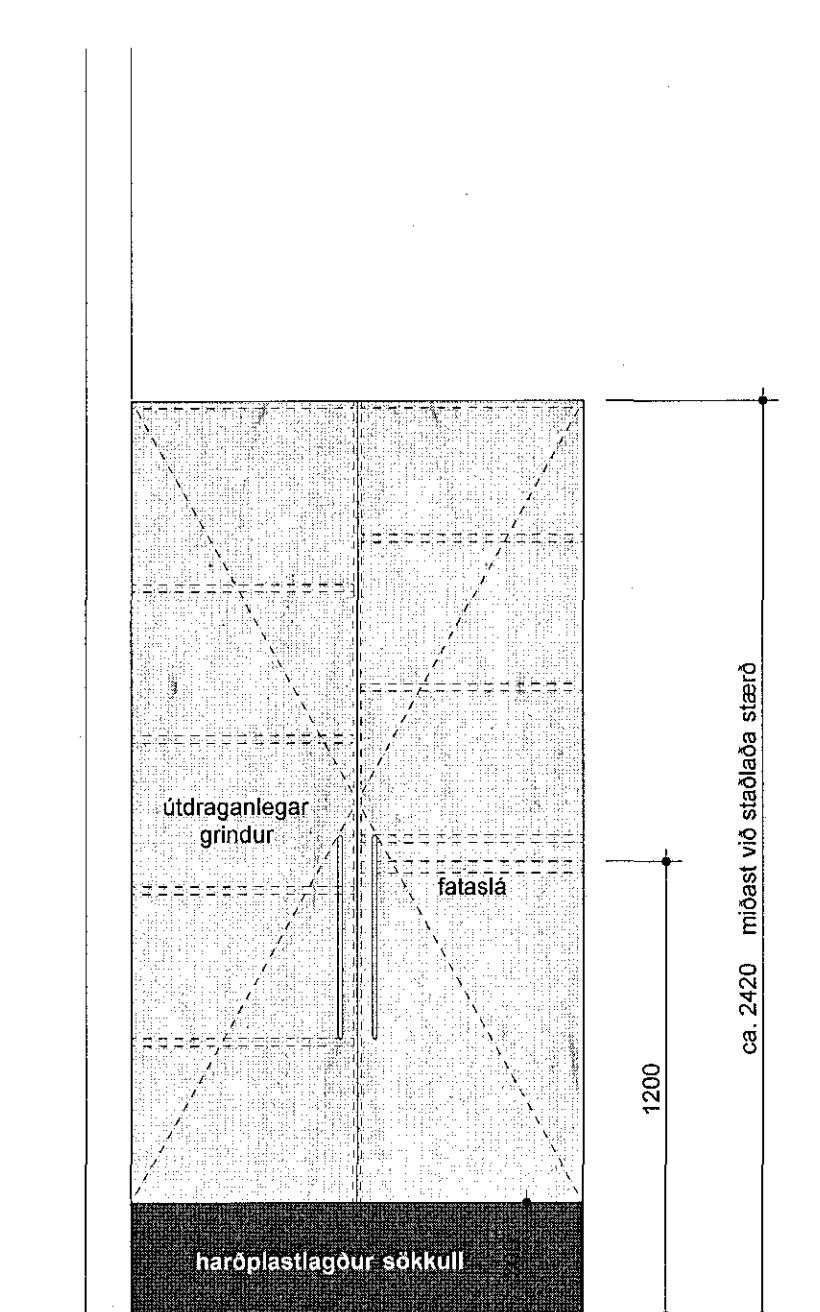
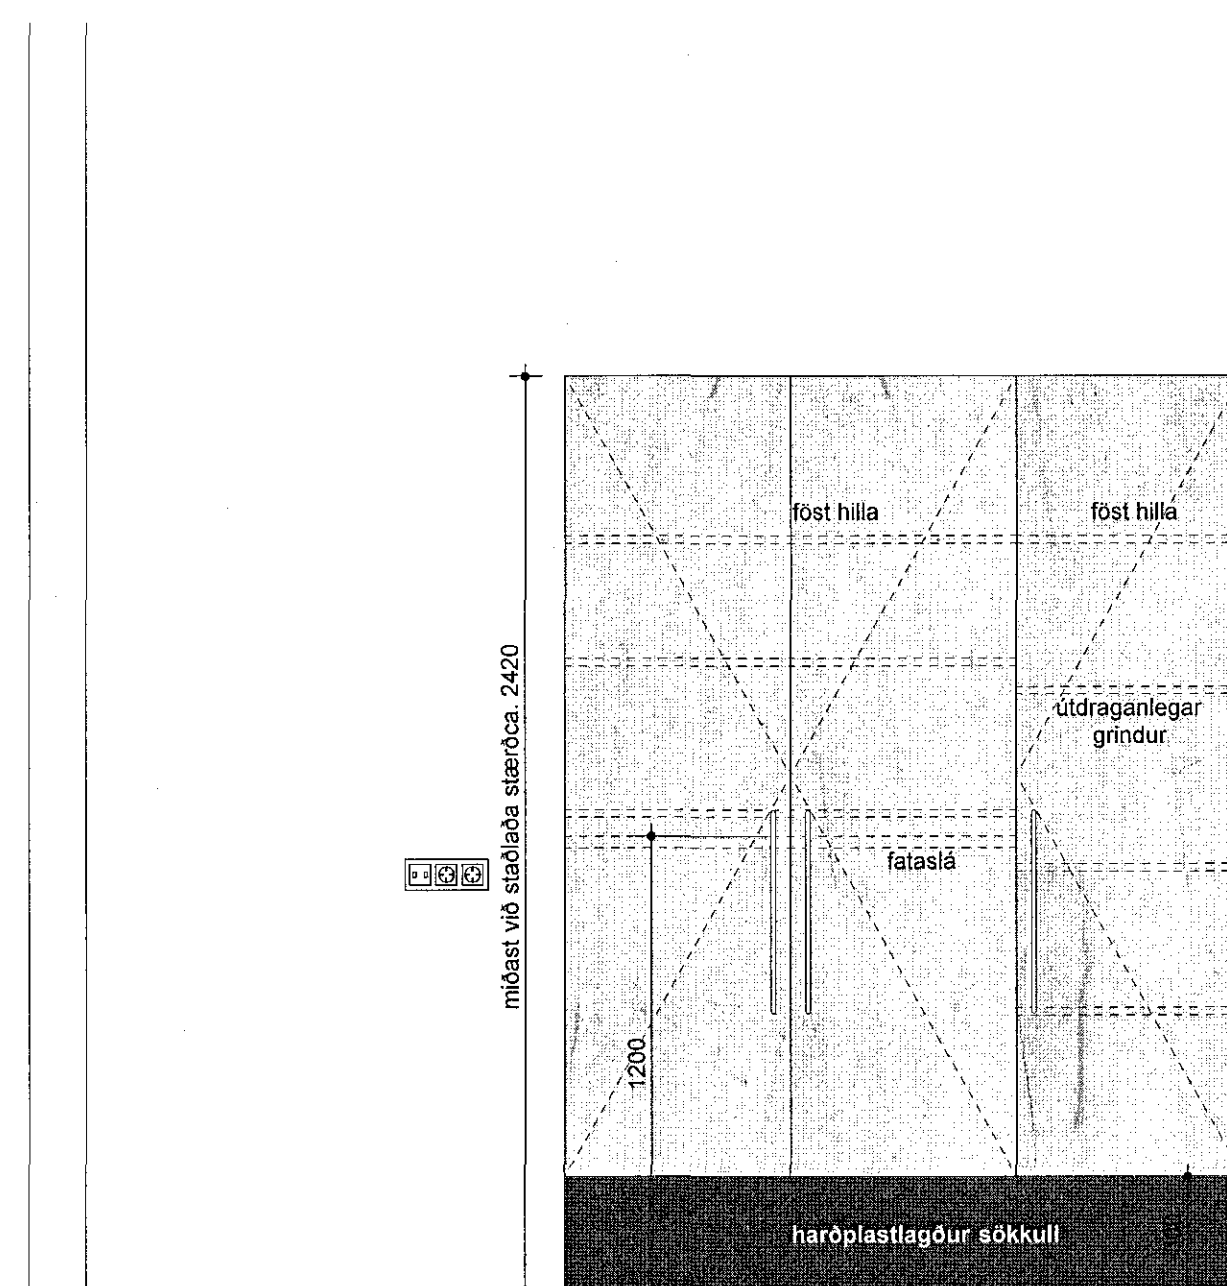





Gengið skal þannig frá fataslám að hægt sé að hafa þær í 1,2 eða 1,6 m hæð.

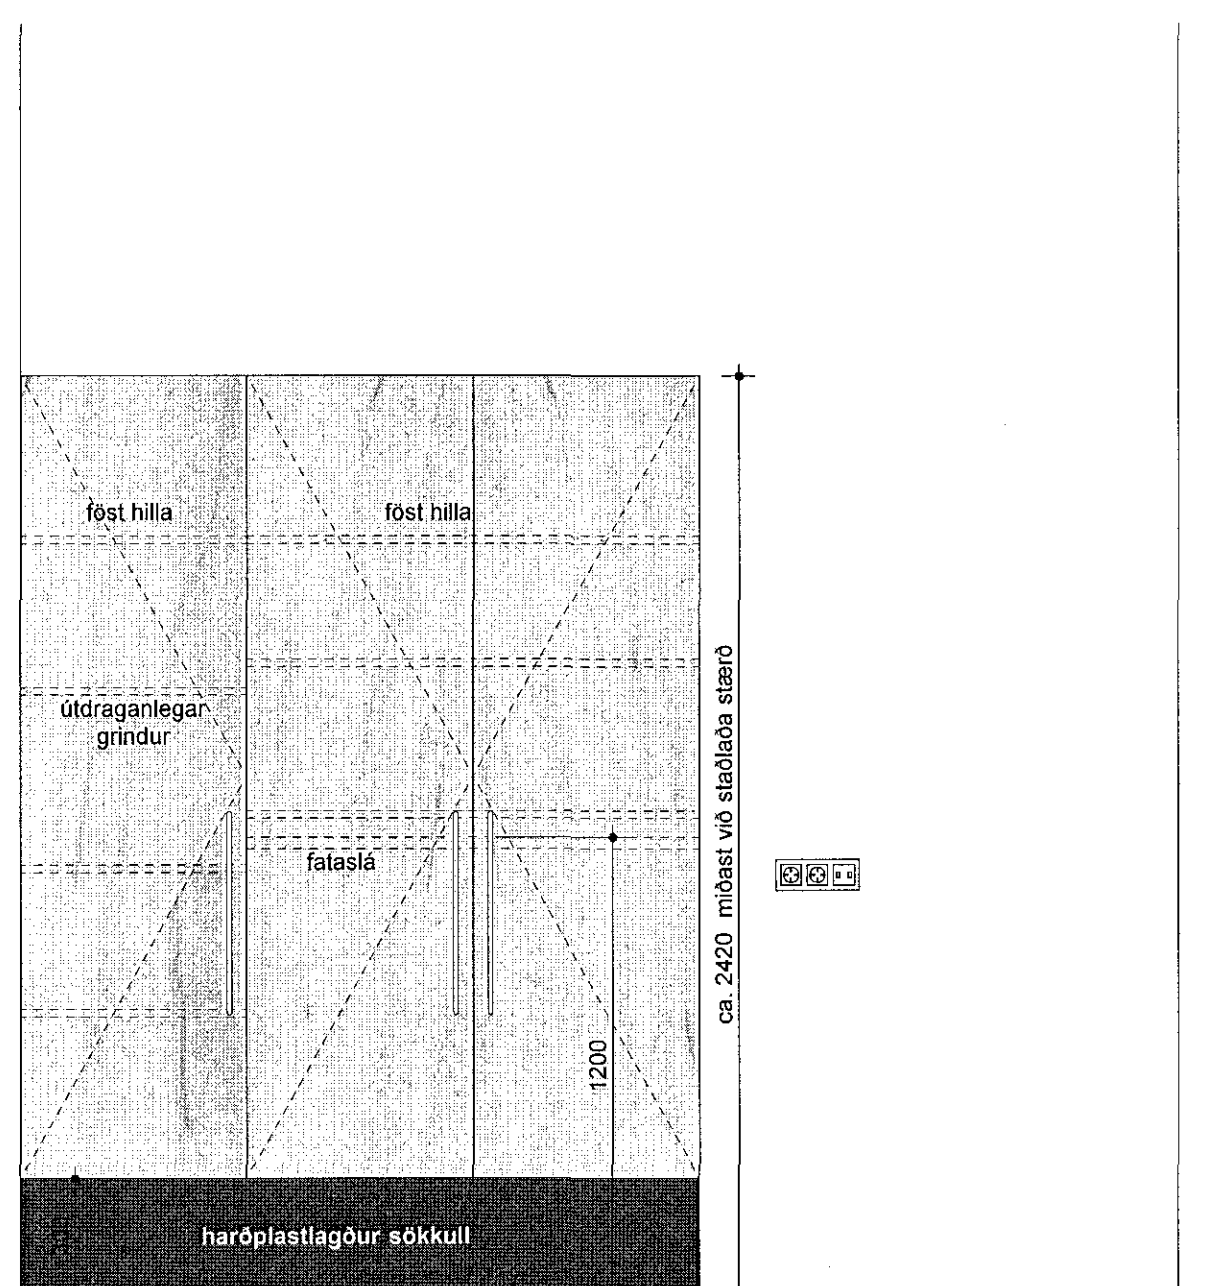

1 Fataskápar í svefnherbergjum - útlit  
1:20 m.v. blaðstærð A1  
2 stk. í íbúð 0102 og 0103

2 Fataskápar í svefnherbergi - útlit  
1:20 m.v. blaðstærð A1  
1stk. í íbúð 0101


5 Fataskápar í herbergjum - útlit  
1:20 m.v. blaðstærð A1

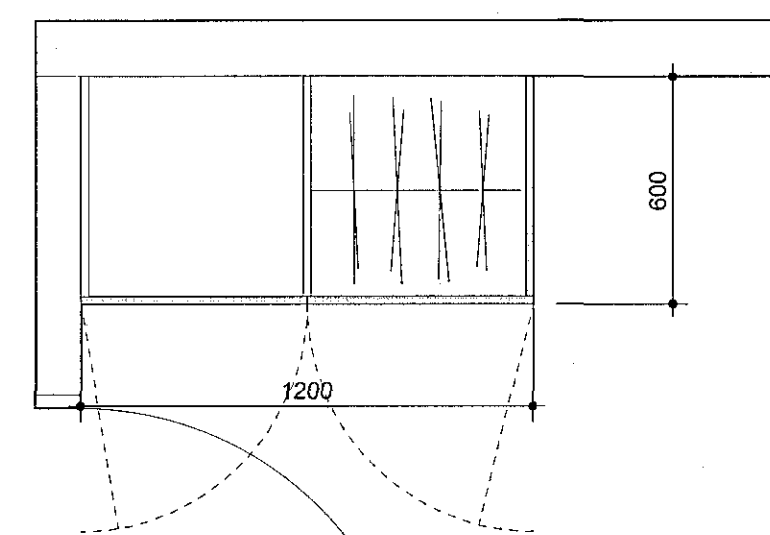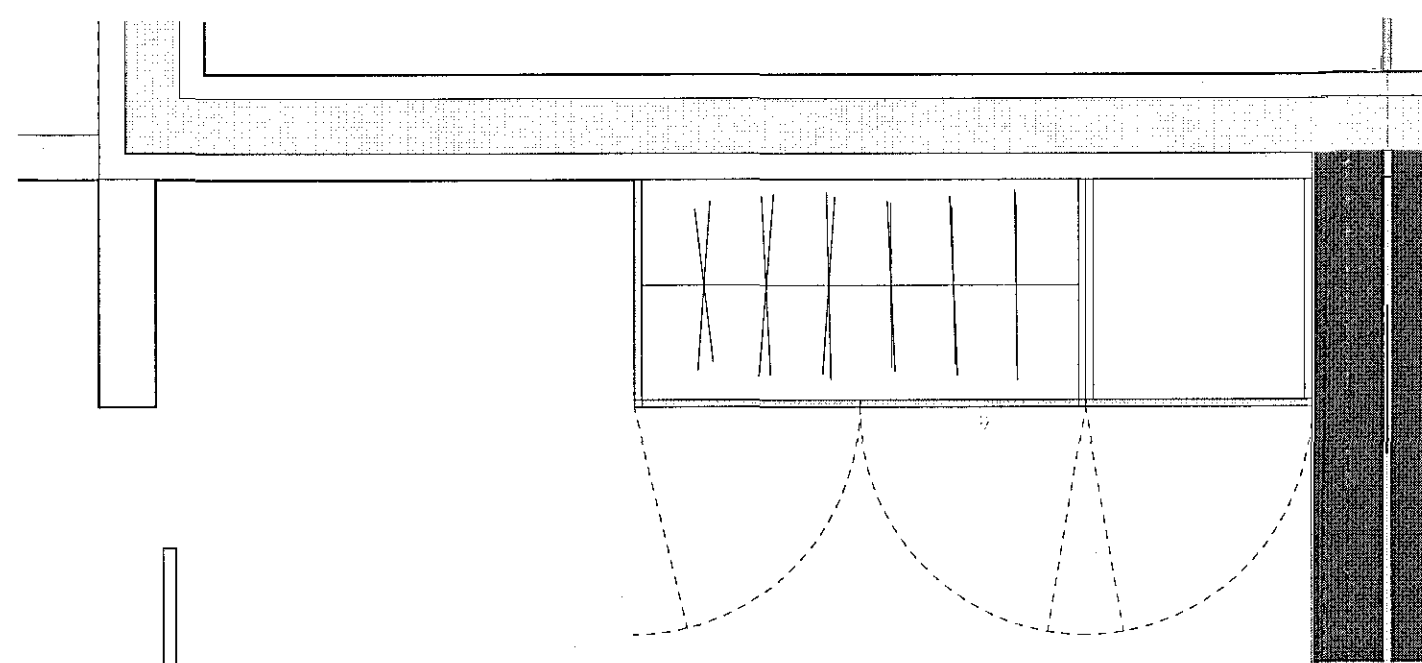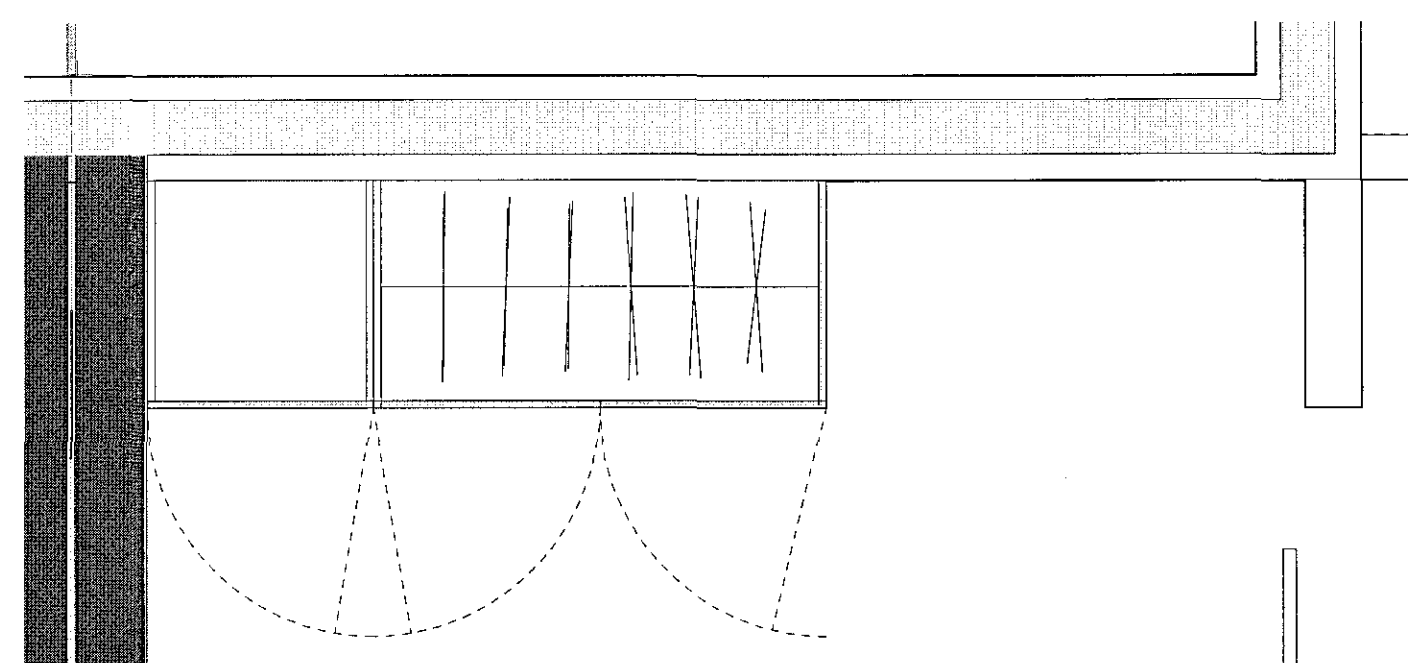

3 Fataskápar í svefnherbergjum - grunnmynd  
1:20 m.v. blaðstærð A1  
íbúð 0102 og 0103

4 Fataskápar í svefnherbergi - grunnmynd  
1:20 m.v. blaðstærð A1  
íbúð 0101

6 Fataskápar í herbergjum - grunnmynd  
1:20 m.v. blaðstærð A1

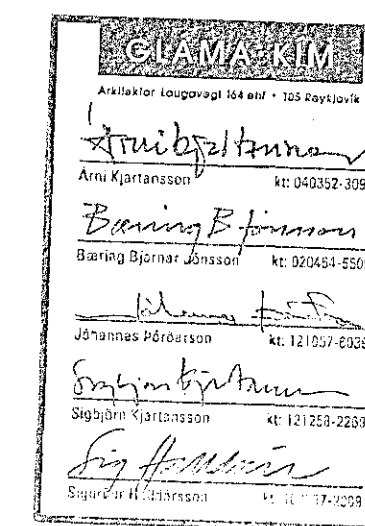

ÖLL MÁL SKAL SANNREYNA Á VERKSTÁÐ AÐUR EN SMÍÐI HEFST

Ánri Kjartansson arkitekt FAI	hl. 104032-3090
Berng Bjarnar arkitekt FAI	hl. 020464-6599
Jóhannes Þórhildsson arkitekt FAI	hl. 121067-6529
Sigríður Kjartansson arkitekt	hl. 121228-2209
Sigurður Þórhildsson arkitekt FAI	hl. 100867-2020

KVISTAVELLIR 63 221 Hafnarfirði RADHÚS	
FATASKÁPAR	SERUPPDÁTTUR
Þynging	Stærð n. 74.04
Dagfr. 23.03.2018	Stærð 1:20 m.v. blaðstærð A1
Verkfr. 1610050	Stærð ST JB
ANKATOR LANGVEGUR 144 ENÍ, 105 REYKJAVÍK TEL: 530-8100, F: 530-8101, SM: 540 496 2739 glama@glama-kim.is, www.glama-kim.is	