# HITALAGNIR: Rúmmynd 1:50

**Íbúð 101**

| Rými | Staður | Ofn nr. | Varmatap W | Mesta þykkt | Valin ofnagerð Varyl-ofnar eða sambæril. | Valin lengd cm | Valin hitaafk. ΔT=40°C W | Tenging | Ofnstútar mm | Hæð yfir endanlegu gólfi cm | Ofnloki gerð |
|---|---|---|---|---|---|---|---|---|---|---|---|
| | Þvottahús | 1.01. | 420 | | A11 h=60 | 60 | 440 | AD | 10 | 10 | Framrásarl. |
| | Anddyri | 1.02. | 500 | | A11 h=40 (upp á rönd) | 100 | 524 | CD | 10 | 10 | Framrásarl. |
| | Geymsla | 1.03. | 400 | | A11 h=60 | 60 | 440 | AD | 10 | 10 | Framrásarl. |
| | Stofa | 1.04. | 2.000 | | B21 h=60 | 2200 | 2.272 | AD | 10 | 10 | Framrásarl. |
| | Stofa | 1.05. | 2.300 | | C22 h=60 (upp á rönd) | 200 | 2.805 | AD | 10 | 10 | Framrásarl. |
| | Herbergi | 1.06. | 800 | | A11 h=60 | 110 | 807 | AD | 10 | 10 | Framrásarl. |
| | Bað | 1.07. | 380 | | handklæðaofn | | 400 | BD | 10 | 10 | Framrásarl. |
| | Herbergi | 1.08. | 1.300 | | C22 h=60 | 100 | 1.400 | AD | 10 | 10 | Framrásarl. |
| | Samtals aðalhæð | | 8.100 | W | | Samtals aðalhæð | 9.088 | W | | | |

**Íbúð 103**

| Rými | Staður | Ofn nr. | Varmatap W | Mesta þykkt | Valin ofnagerð Varyl-ofnar eða sambæril. | Valin lengd cm | Valin hitaafk. ΔT=40°C W | Tenging | Ofnstútar mm | Hæð yfir endanlegu gólfi cm | Ofnloki gerð |
|---|---|---|---|---|---|---|---|---|---|---|---|
| | Þvottahús | 1.01. | 420 | | A11 h=60 | 60 | 440 | AD | 10 | 10 | Framrásarl. |
| | Anddyri | 1.02. | 500 | | A11 h=40 (upp á rönd) | 50 | 515 | CD | 10 | 10 | Framrásarl. |
| | Geymsla | 1.03. | 400 | | A11 h=60 | 60 | 440 | AD | 10 | 10 | Framrásarl. |
| | Stofa | 1.04. | 2.000 | | B21 h=60 | 2200 | 2.272 | AD | 10 | 10 | Framrásarl. |
| | Stofa | 1.05. | 2.300 | | C22 h=60 (upp á rönd) | 200 | 2.805 | AD | 10 | 10 | Framrásarl. |
| | Herbergi | 1.06. | 800 | | A11 h=60 | 110 | 807 | AD | 10 | 10 | Framrásarl. |
| | Bað | 1.07. | 380 | | handklæðaofn | | 400 | BD | 10 | 10 | Framrásarl. |
| | Herbergi | 1.08. | 1.300 | | C22 h=60 | 100 | 1.400 | AD | 10 | 10 | Framrásarl. |
| | Samtals aðalhæð | | 8.100 | W | | Samtals aðalhæð | 9.079 | W | | | |

**Íbúð 102**

| Rými | Staður | Ofn nr. | Varmatap W | Mesta þykkt | Valin ofnagerð Varyl-ofnar eða sambæril. | Valin lengd cm | Valin hitaafk. ΔT=40°C W | Tenging | Ofnstútar mm | Hæð yfir endanlegu gólfi cm | Ofnloki gerð |
|---|---|---|---|---|---|---|---|---|---|---|---|
| | Þvottahús | 1.01. | 420 | | A11 h=60 | 60 | 440 | AD | 10 | 10 | Framrásarl. |
| | Anddyri | 1.02. | 500 | | A11 h=40 (upp á rönd) | 100 | 524 | CD | 10 | 10 | Framrásarl. |
| | Geymsla | 1.03. | 400 | | A11 h=60 | 60 | 440 | AD | 10 | 10 | Framrásarl. |
| | Stofa | 1.04. | 2.000 | | B21 h=60 | 2200 | 2.272 | AD | 10 | 10 | Framrásarl. |
| | Stofa | 1.05. | 2.300 | | C22 h=60 (upp á rönd) | 200 | 2.805 | AD | 10 | 10 | Framrásarl. |
| | Herbergi | 1.06. | 800 | | A11 h=60 | 110 | 807 | AD | 10 | 10 | Framrásarl. |
| | Bað | 1.07. | 380 | | handklæðaofn | | 400 | BD | 10 | 10 | Framrásarl. |
| | Herbergi | 1.08. | 1.300 | | C22 h=60 | 100 | 1.400 | AD | 10 | 10 | Framrásarl. |
| | Samtals aðalhæð | | 8.100 | W | | Samtals aðalhæð | 9.088 | W | | | |

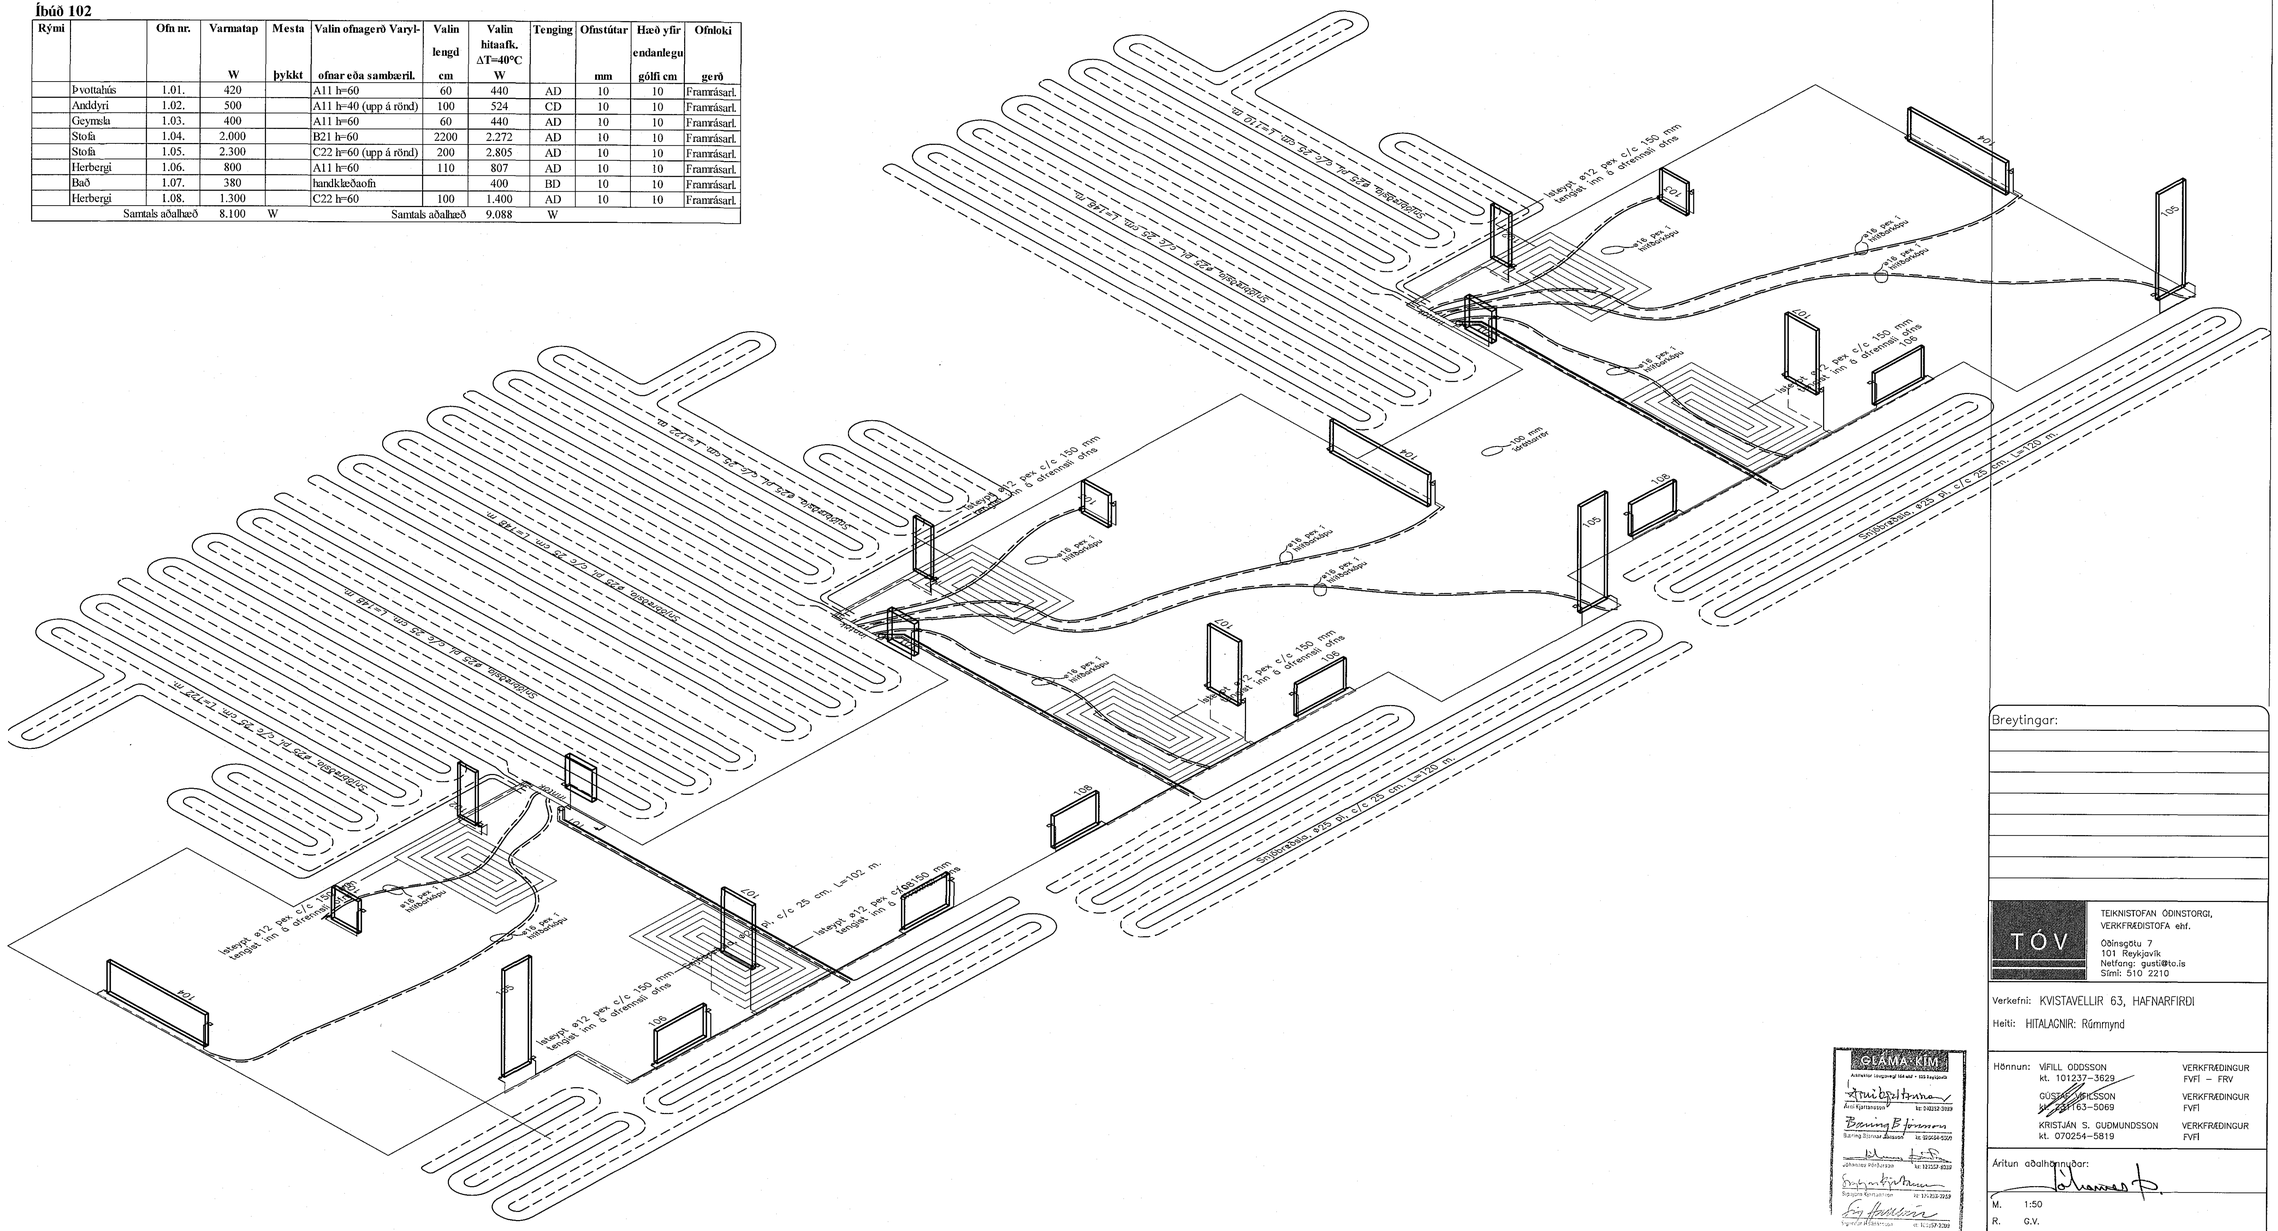


GLÁMA·KÍM
Aðalteikn í samræmi við lög nr. 160 frá júní 2010
Árni Kjartansson kt. 040262-3069
Baldur Ólafur Jónsson kt. 020254-5509
Vilhelmína Kristjánsdóttir kt. 121257-4329
Sigríður Kristjánsdóttir kt. 170252-2929
Sigríður Ólafsdóttir kt. 161157-2369

Breytingar:

TÓV

TEIKNISTOFAN ÓÐINSTORGI, VERKFRÆÐISTOFA ehf.
Óðinsgötu 7
101 Reykjavík
Netfang: gusti@to.is
Sími: 510 2210

Verkefni: KVISTAVELLIR 63, HAFNARFIRÐI

Heiti: HITALAGNIR: Rúmmynd

Hönnun:
VÍFILL ODDSSON kt. 101237-3629 — VERKFRÆÐINGUR FVFÍ – FRV
GUSTAF ÓLAFSSON kt. 171163-5069 — VERKFRÆÐINGUR FVFÍ
KRISTJÁN S. GUÐMUNDSSON kt. 070254-5819 — VERKFRÆÐINGUR FVFÍ

Áritun aðalhönnuðar:

M. 1:50
R. G.V.
T. G.V./I.V.
Dags. Mars 2018. Nr. 1698-4-3.