BURÐARVIRKI: Útveggjagrindur 1:50

Samþykkt þann
18. JUNI 2018
Byggingarulltrúinn i Hafnarfirði

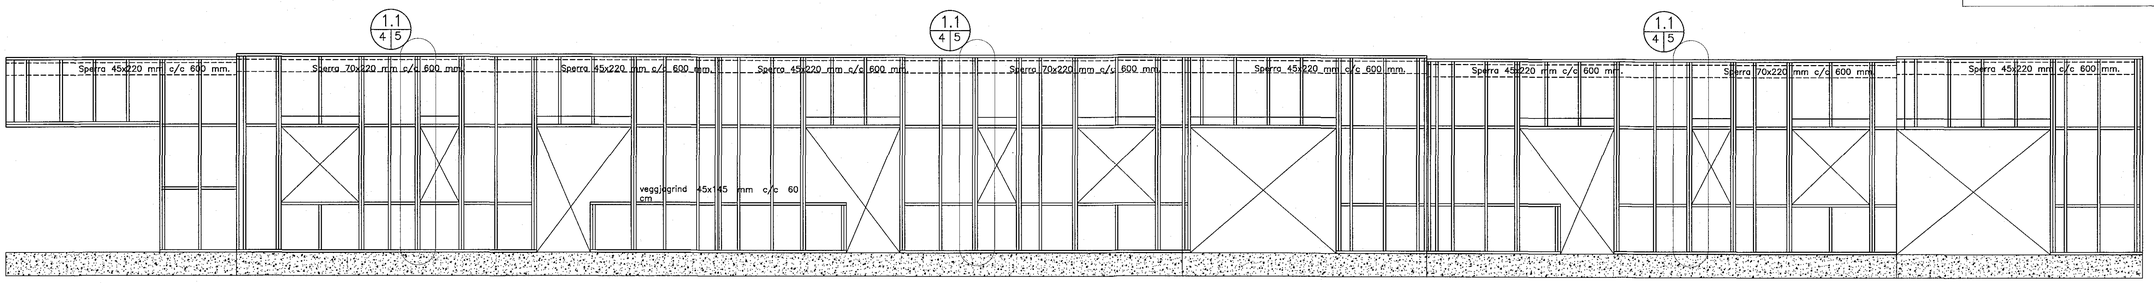

V1 3 4 Útveggjagrindur V1 1:50

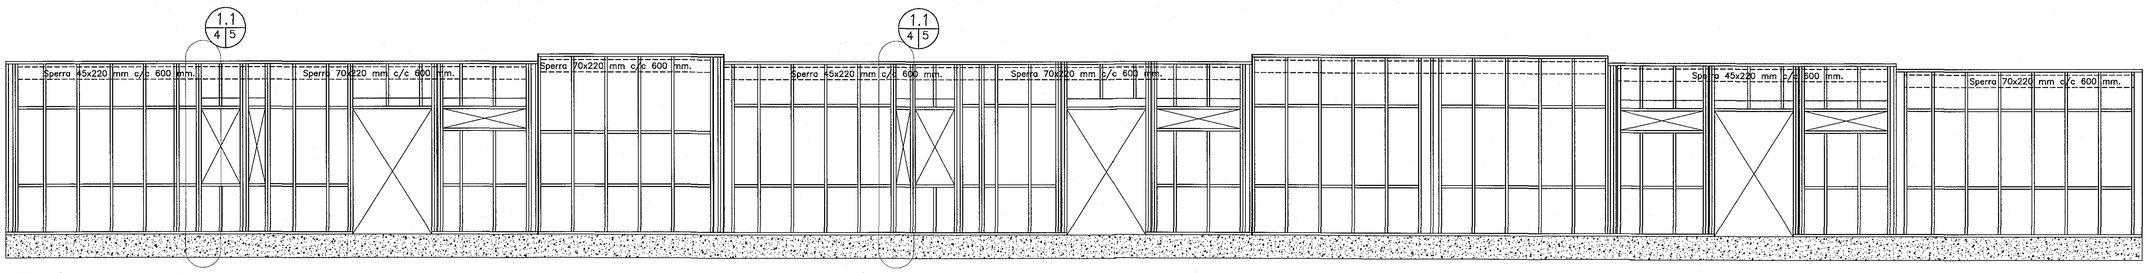

V2 3 4 Útveggjagrindur V2 1:50

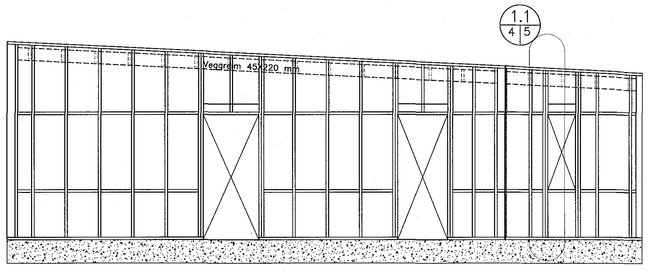

V3 3 4 Útveggjagrindur V3 1:50

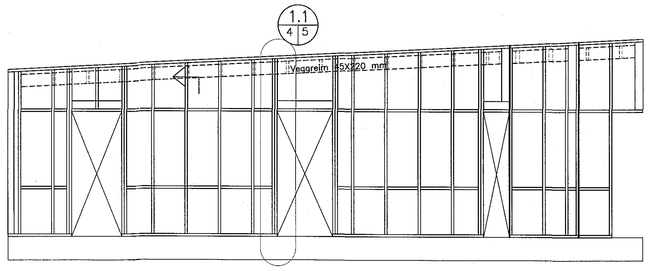

V4 3 4 Útveggjagrindur V4 1:50

V5 3 4 Snið V5. 1:50

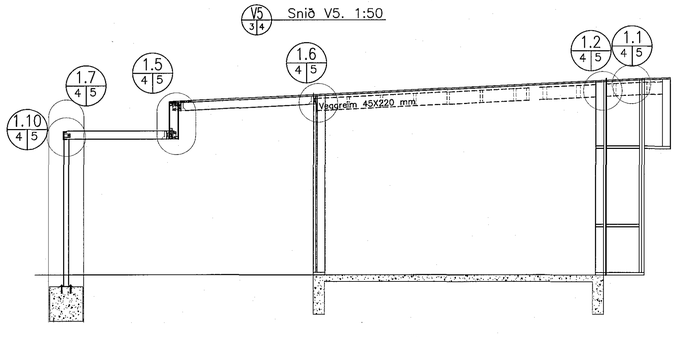

Skýringar.
ATH. Mál eru aðeins til viðmiðunar.
Nákvæm málsetning sjá arkitektateikningar.

Breytingar:
–

TÓV
TEIKNISTOFAN ÓÐINSTORGI, VERKFRÆÐISTOFA ehf.
Óðinsgötu 7
101 Reykjavík
Netfang: gusti@tov.is
Sími: 510 2210

Verkefni: KVISTAVELLIR 63, HAFNARFIRÐI
Heiti: BURÐARVIRKI: Útveggjagrindur

Hönnun: VÍFILL ODDSSON kt. 101237-3629 VERKFRÆÐINGUR FVFÍ – FRV
GÚSTAF VÍFILSSON kt. 231163-5069 VERKFRÆÐINGUR FVFÍ
KRISTJÁN S. GUÐMUNDSSON kt. 070254-5819 VERKFRÆÐINGUR FVFÍ

Áritun aðalhöhnuðar:

M. 1:50
R. G.V.
T. G.V./I.V.
Dags. mars 2018. Nr. 1698-1-4.

GLAMA-KÍM
Arkitektar Lóuðsvegi 164 ehf - 105 Reykjavík
Árni Kjartansson kt: 040257-3099
Baring Bjarnar Jónsson kt: 320244-5589
Jóhannes Þórðarson kt: 121057-8329
Sigfrjóm Kjartansson kt: 121258-3269
Sigfrjóm Kjartansson kt: 120257-2209