BURÐARVIRKI: Grunnmynd þaks 1:50

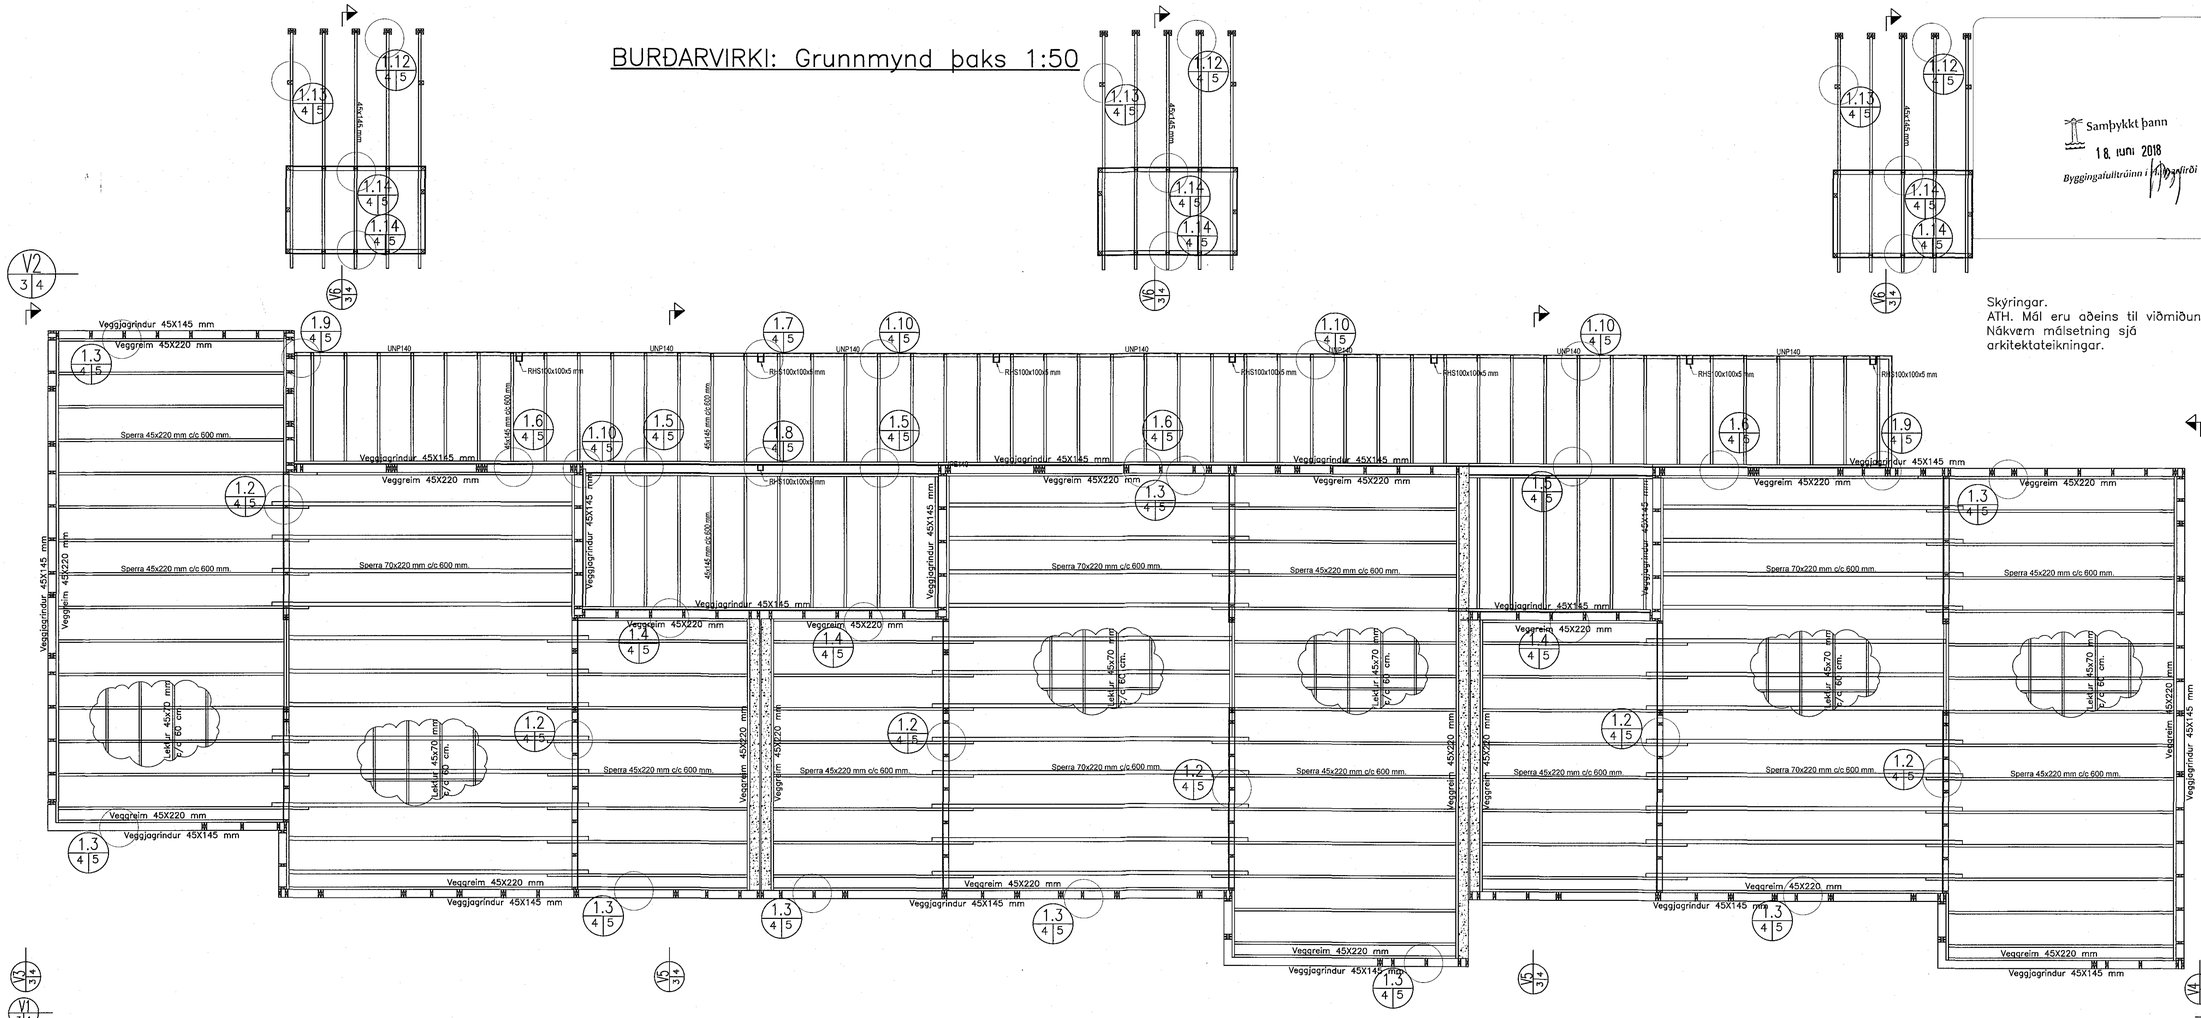

Samþykkt þann
18. iuni 2018
Byggingafulltrúinn í Hafnarfirði

Skýringar.
ATH. Mál eru aðeins til viðmiðunar.
Nákvæm málsetning sjá arkitektateikningar.

Breytingar:
–

TÓV
TEIKNISTOFAN ÓÐINSTORGI, VERKFRÆÐISTOFA ehf.
Óðinsgötu 7
101 Reykjavík
Netfang: gusti@tov.is
Sími: 510 2210

Verkefni: KVISTAVELLIR 63, HAFNARFIRÐI

Heiti: BURÐARVIRKI: Grunnmynd þaks

Hönnun:

VÍFILL ODDSSON kt. 101237-3629	VERKFRÆÐINGUR FVFÍ – FRV
GÚSTAF VÍFILSSON kt. 231163-5069	VERKFRÆÐINGUR FVFÍ
KRISTJÁN S. GUÐMUNDSSON kt. 070254-5819	VERKFRÆÐINGUR FVFÍ

Áritun aðalhönnuðar:

M. 1:50
R. G.V.
T. G.V./I.V.
Dags. mars 2018. Nr. 1698-1-3.

GLAMA KÍM
Arkitektar sögunnar 154 ehf. • 105 Reykjavík
Arni Kjartansson kt: 040252-3059
Bjarting Bjarnar Jónsson kt: 020454-5009
Jóhannes Þórðarson kt: 121257-6033
Sigríður Kjartansson kt: 121258-2559
Sigurður Hildþórsson kt: 160557-2039