


1 2 3 4 5 6 7 8

A
B
C
D
E
F
G
H

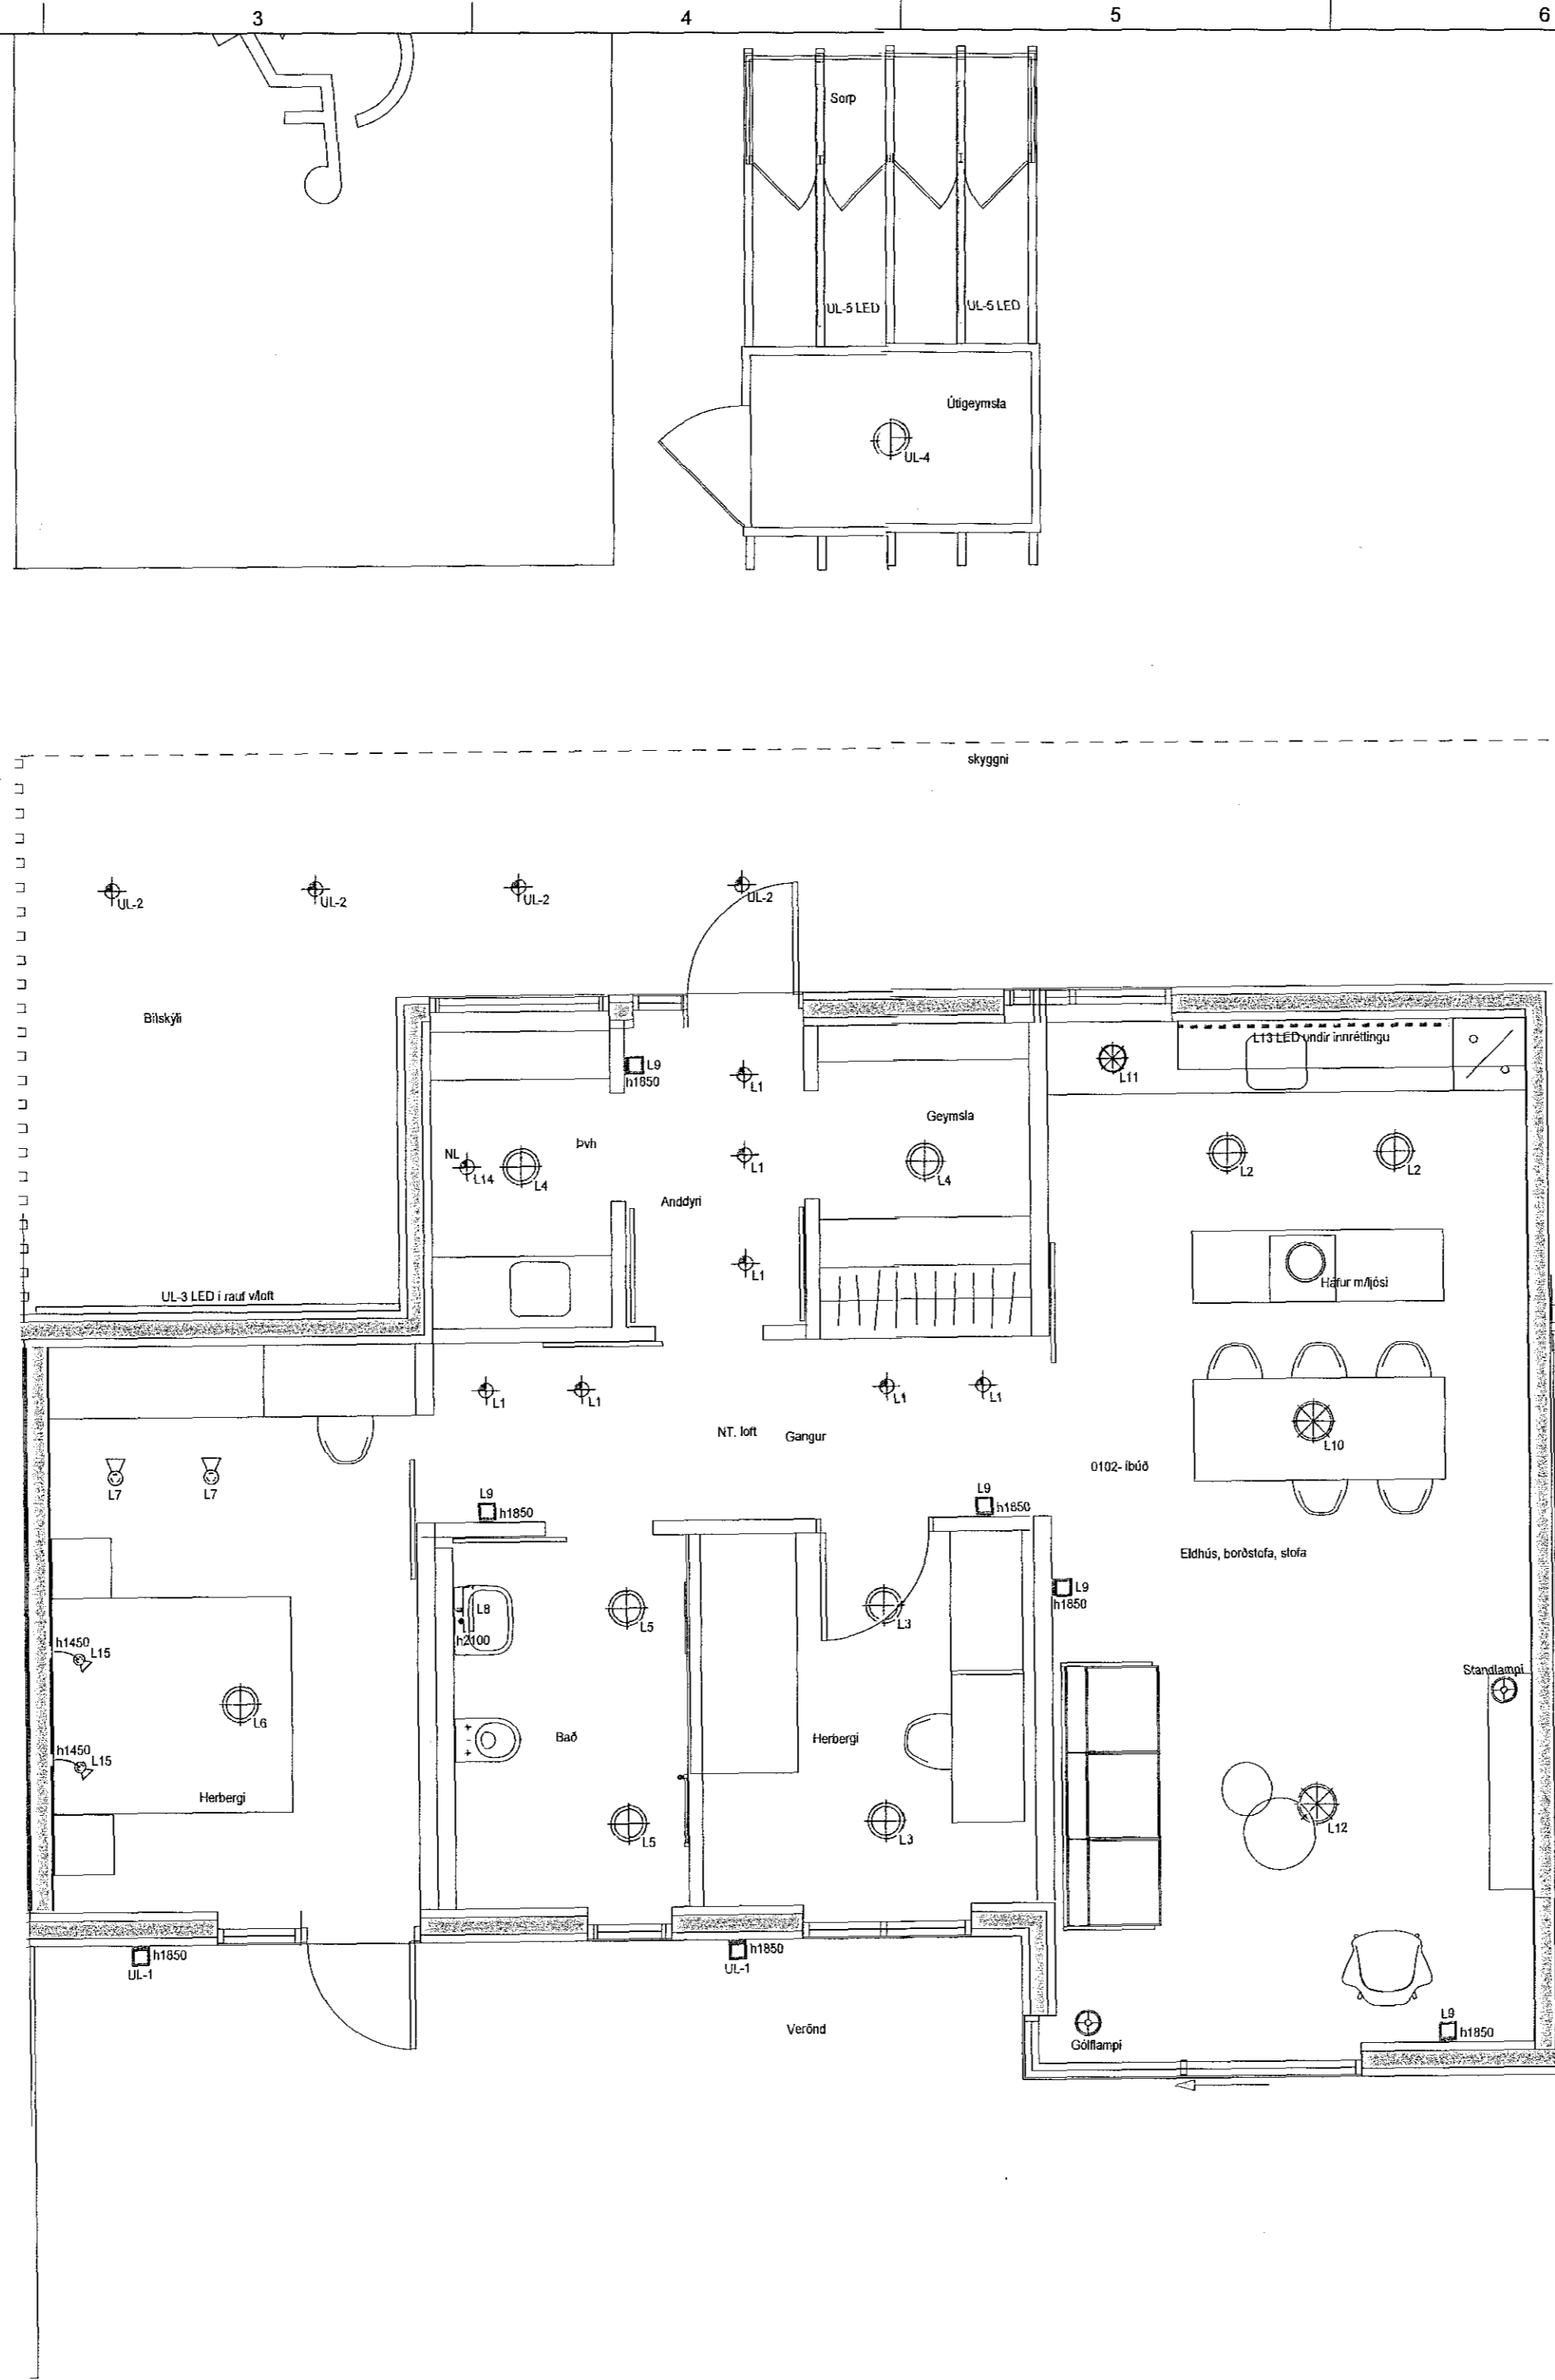

MÓTTEKIÐ
18/3 '18

SKÝRINGAR

"Í samræmi við samþykkt aðaluppdrætti"

Hönnunarstjóri *[Signature]*

LUMEX LX TEIKNISTOFA
 Skipholt 37, 108 Reykjavík, IS
 + (354) 568 8388
 www.lumex.is
[Signature]
 HELGI KR. EIRIKSSON KT. 110156-2789

Hönnun: HKE
Teiknað: PHS
Yfirfarir: HKE

Verkefni: KVISTAVELLIR 63

Dags.: 01.03.2018
Mvk.: 1:50
Tölvuhéiti: GRKVISTAVELLIR63

Verkhúti: GRUNNMYND 1. HÆÐ
LAMPAPLAN

Teikning blað: LX-RAF-01

GLAMA KIM
 Arkitektar Loungur 108 að 105 Reykjavík
[Signature]
 Ánni Kjartansson kt. 040352-3099
[Signature]
 Þórunn Björnsdóttir kt. 000404-5509
[Signature]
 Jóhanna Þórunn kt. 121057-0309
[Signature]
 Sigrún Kjartansson kt. 121128-2109
[Signature]
 Sigrún Hilmarsdóttir kt. 100272-2209

1 2 3 4 5 6 7 8