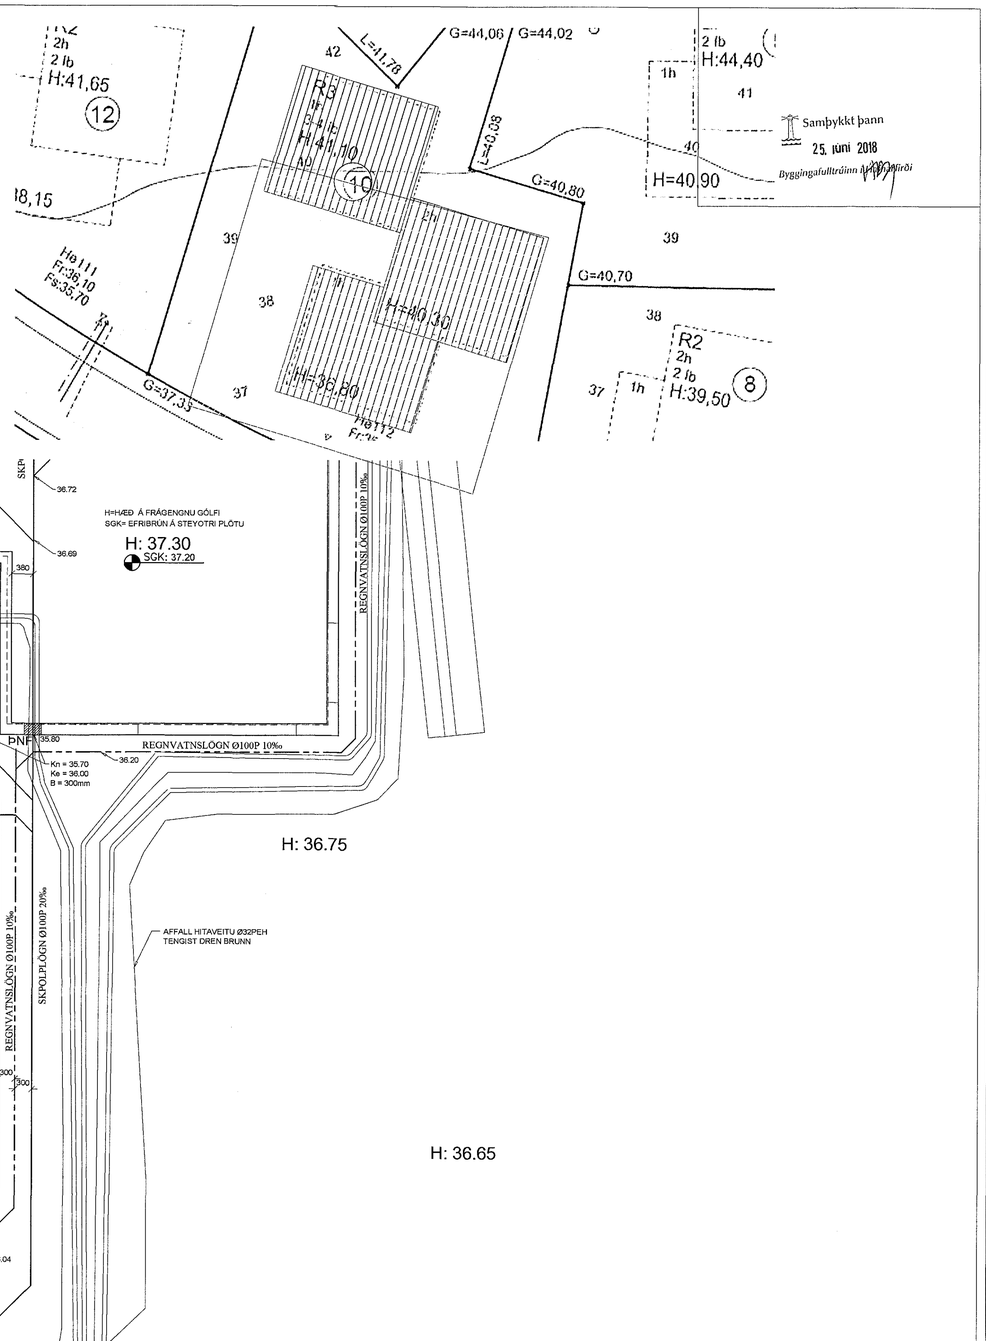

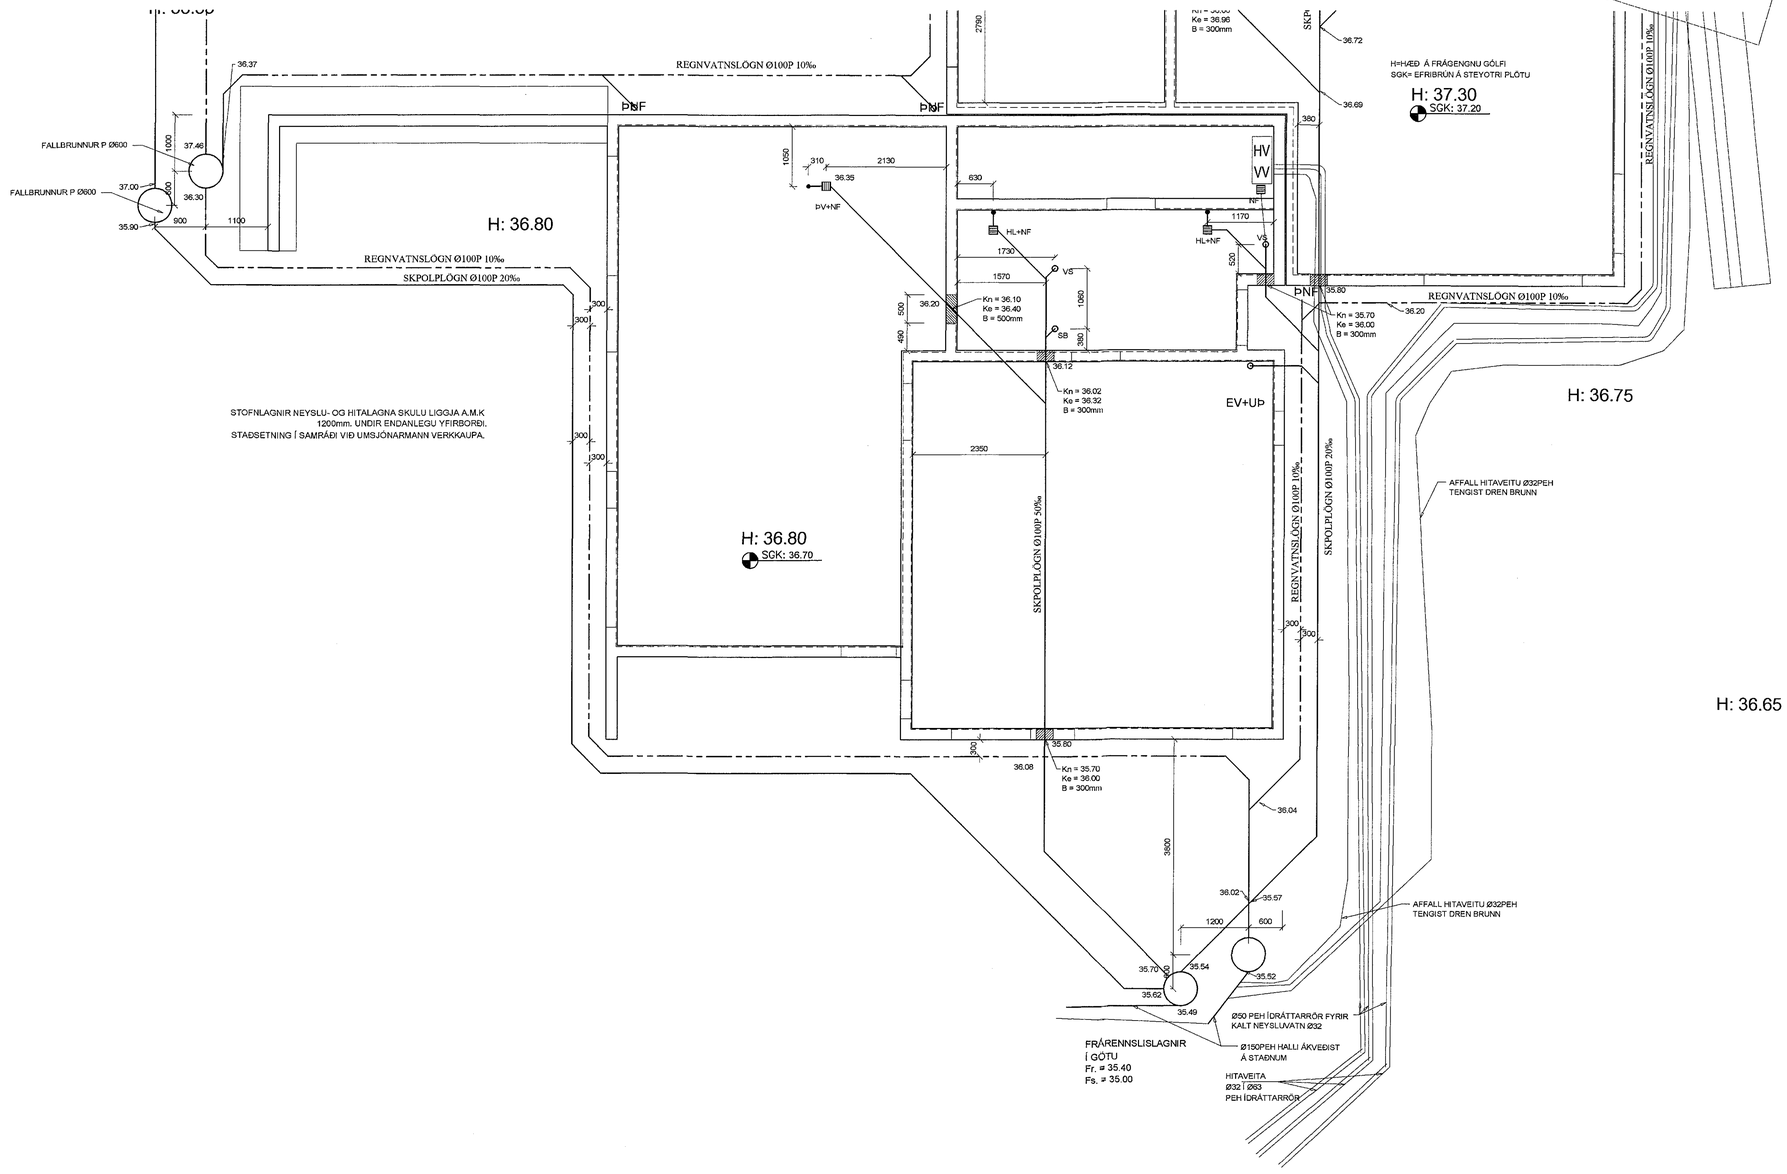

Verkfræðistofa Ívars Haukssonar ehf.
VÍH
Síðumúli 13, 108 Reykjavík
Sími: 695-4337
e-mail: ivar@vha.is
www.vha.is
Kennitala: 540212-2790

Hannað	Teiknað	Samþykkt:	Kennitala
Í.H.	Í.H.		110383-5339

DRANGASKARÐ 10
HAFNARFIRÐI

LAGNIR
GRUNNMYND LAGNA Í JÖRÐ

Mkv.	Teikn. nr.	Verk nr.
1:50	3-0.2	1444

Áritun samræmingarhönnuðar / hönnunarstjóra:	Útgáfa	Dags.
Kári Eiríksson - Arkitekt FAÍ - kt: 070365-4059	A	MAÍ '18