1202307 15/6 18

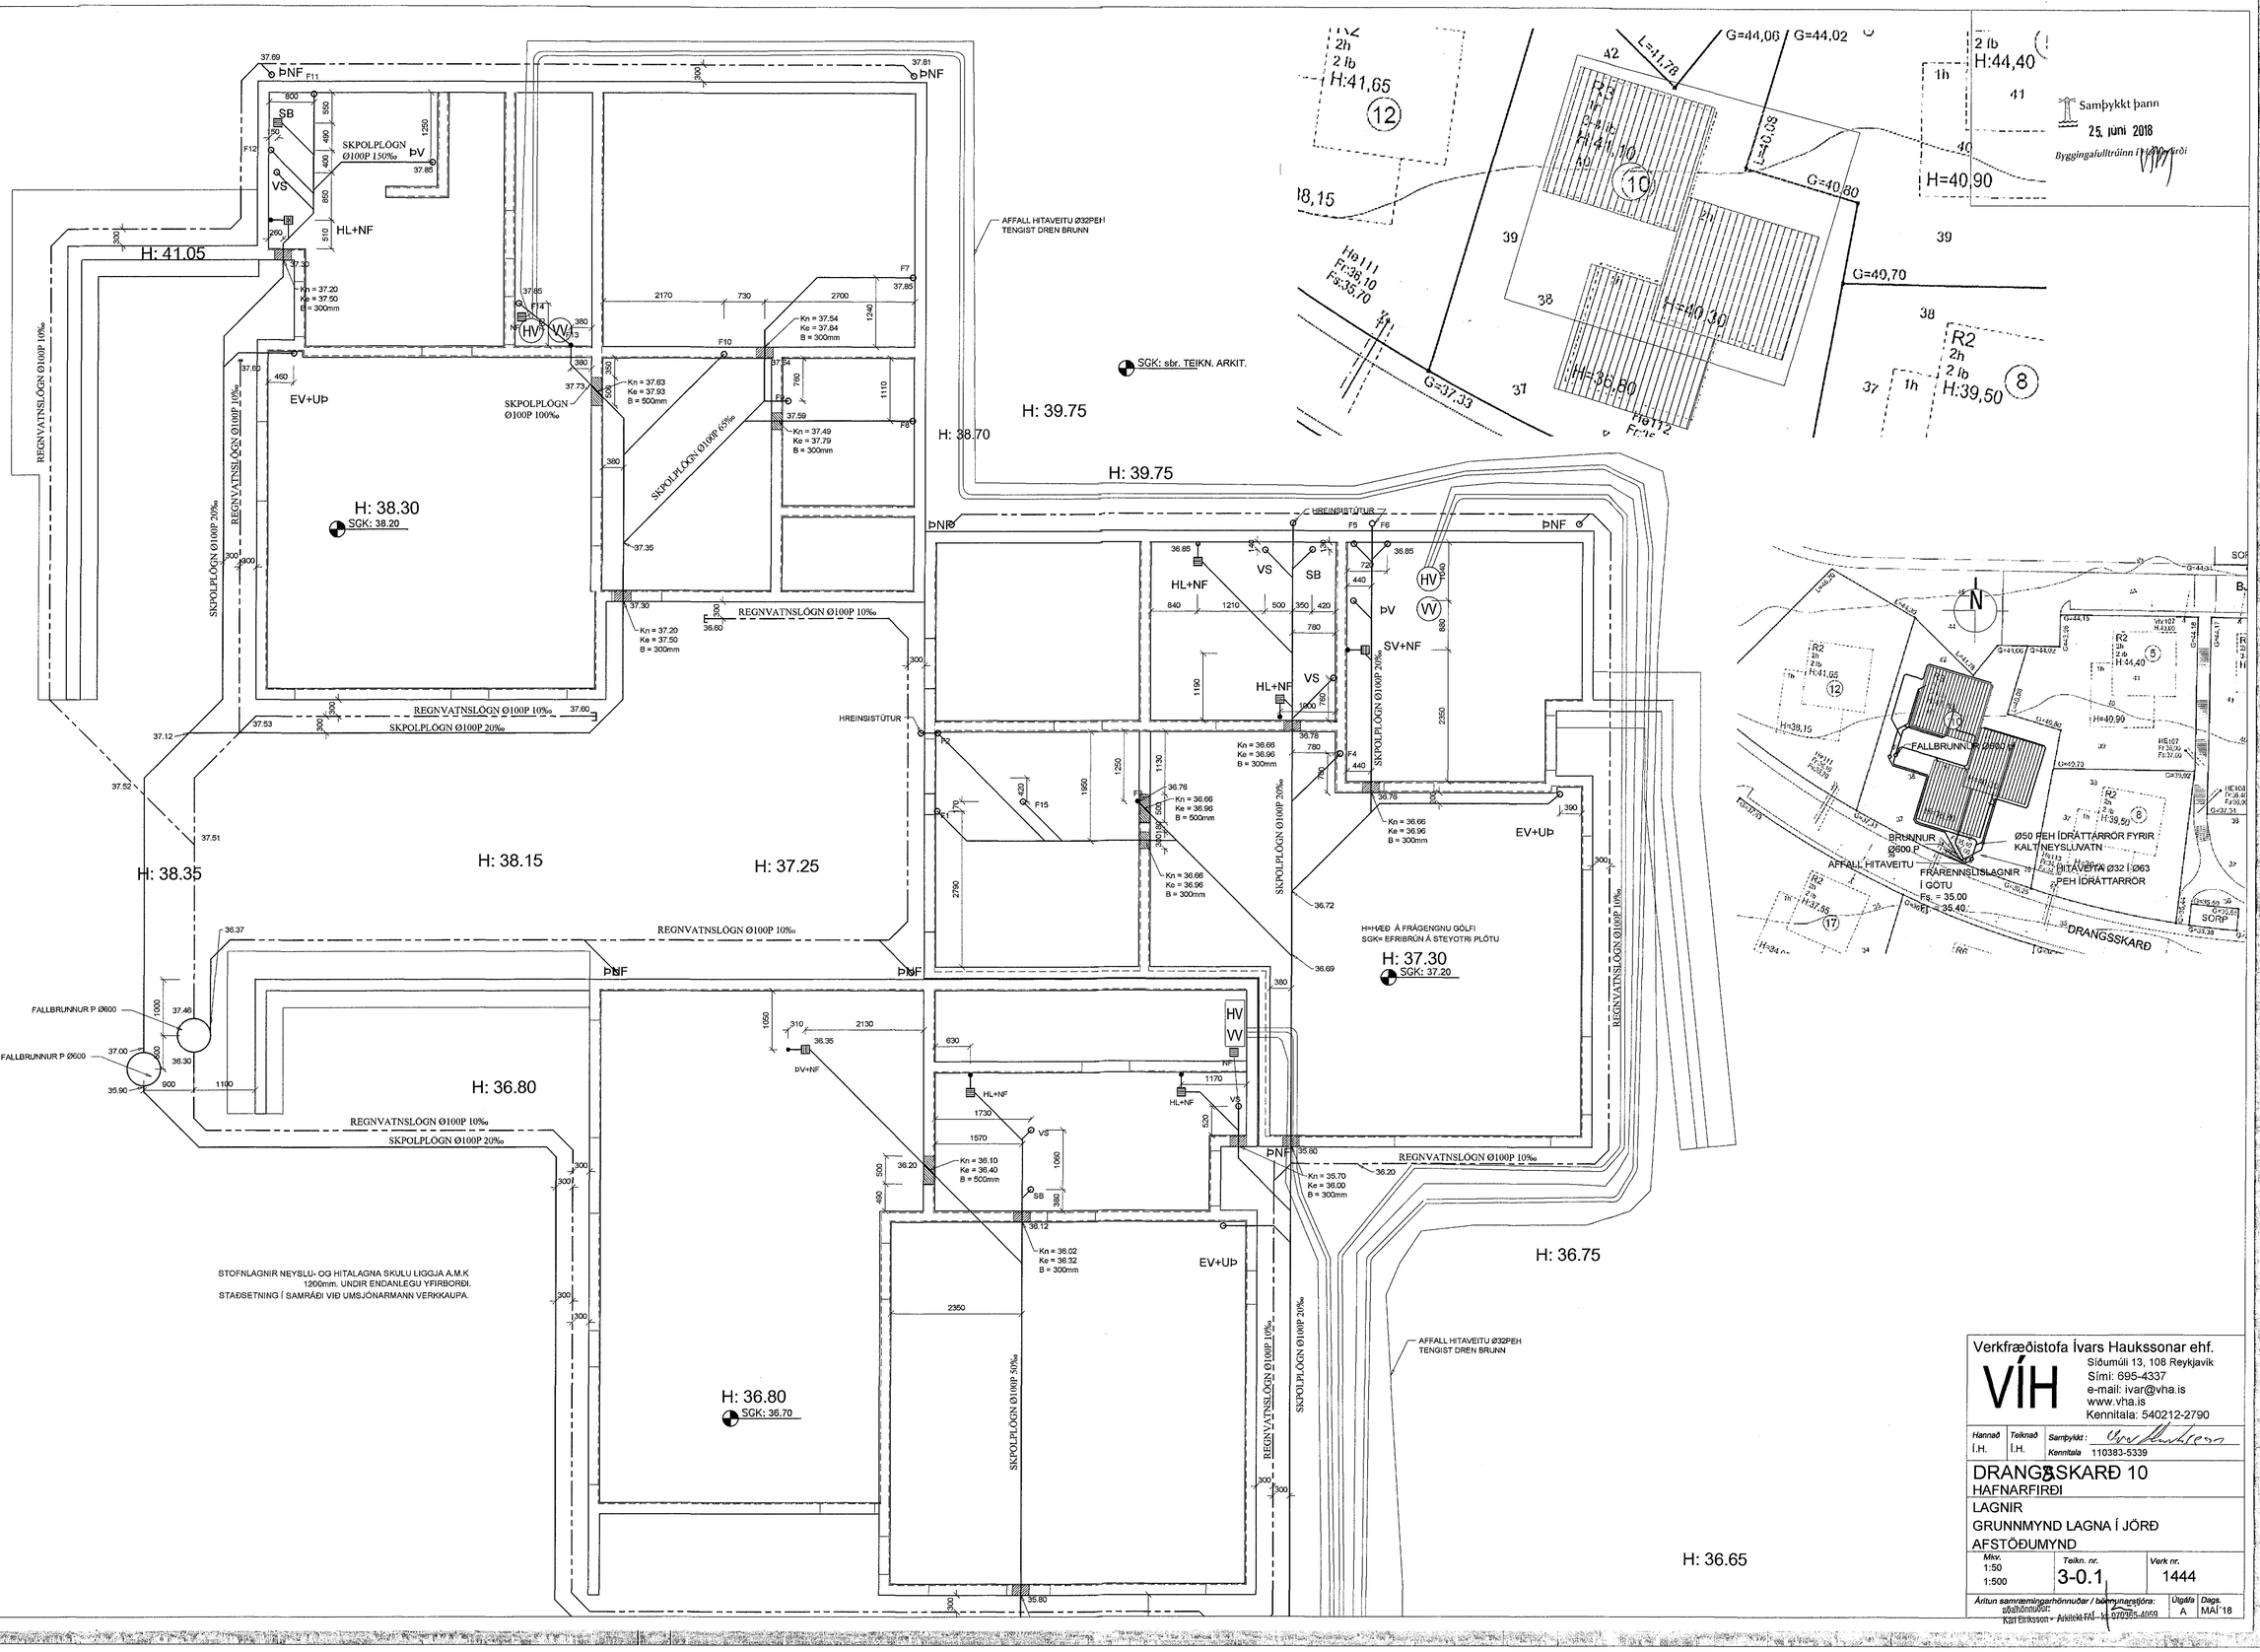

Verkfræðistofa Ívars Haukssonar ehf.
VÍH
Síðumúli 13, 108 Reykjavík
Sími: 695-4337
e-mail: ivar@vha.is
www.vha.is
Kennitala: 540212-2790

Hannað	Teiknað	Samþykkt:
I.H.	I.H.	
		Kennitala 110383-5339

DRANGSSKARÐ 10
HAFNARFIRÐI

LAGNIR
GRUNNMYND LAGNA Í JÖRÐ
AFSTÖÐUMYND

Mkv.	Teikn. nr.	Verk nr.
1:50 1:500	3-0.1	1444

Áritun samræmingarhönnuðar / hönnunarstjóra: aðalhönnuðar: Karl Eiríksson - Arkitekt FAÍ - kt. 070765-4069

Útgáfa A | Dags. MAÍ '18