


**BENDING Í VEGGI:**  
Í ÚTVEGGI KEMUR K10C200 LÁRÉTT OG K10C200  
LÓDRÉTT Í YTRI OG INNRI BRÚN, NEMA  
ANNAD SÉ TEKID FRAM.  
Í INNVEGGI SKAL SETJA K10C250 LÁRÉTT OG  
LÓDRÉTT, Í MIÐJAN VEGG.  
UMHVERFIS ÖP SKAL SETJA 2K12 SEM NÁ 500  
ÚT FYRIR BRÚNIR ÖPS, NEMA ANNAD SÉ TEKID  
FRAM.  
SETJA SKAL STUNGLUARN, 2K12, LENGD =  
1000mm. TL HLJÓDAR VÍÐ ÖLL HURÐARÖP OG  
ÖLUGGA SEM NÁ NEDUR AÐ GÖLFPLÖTU.

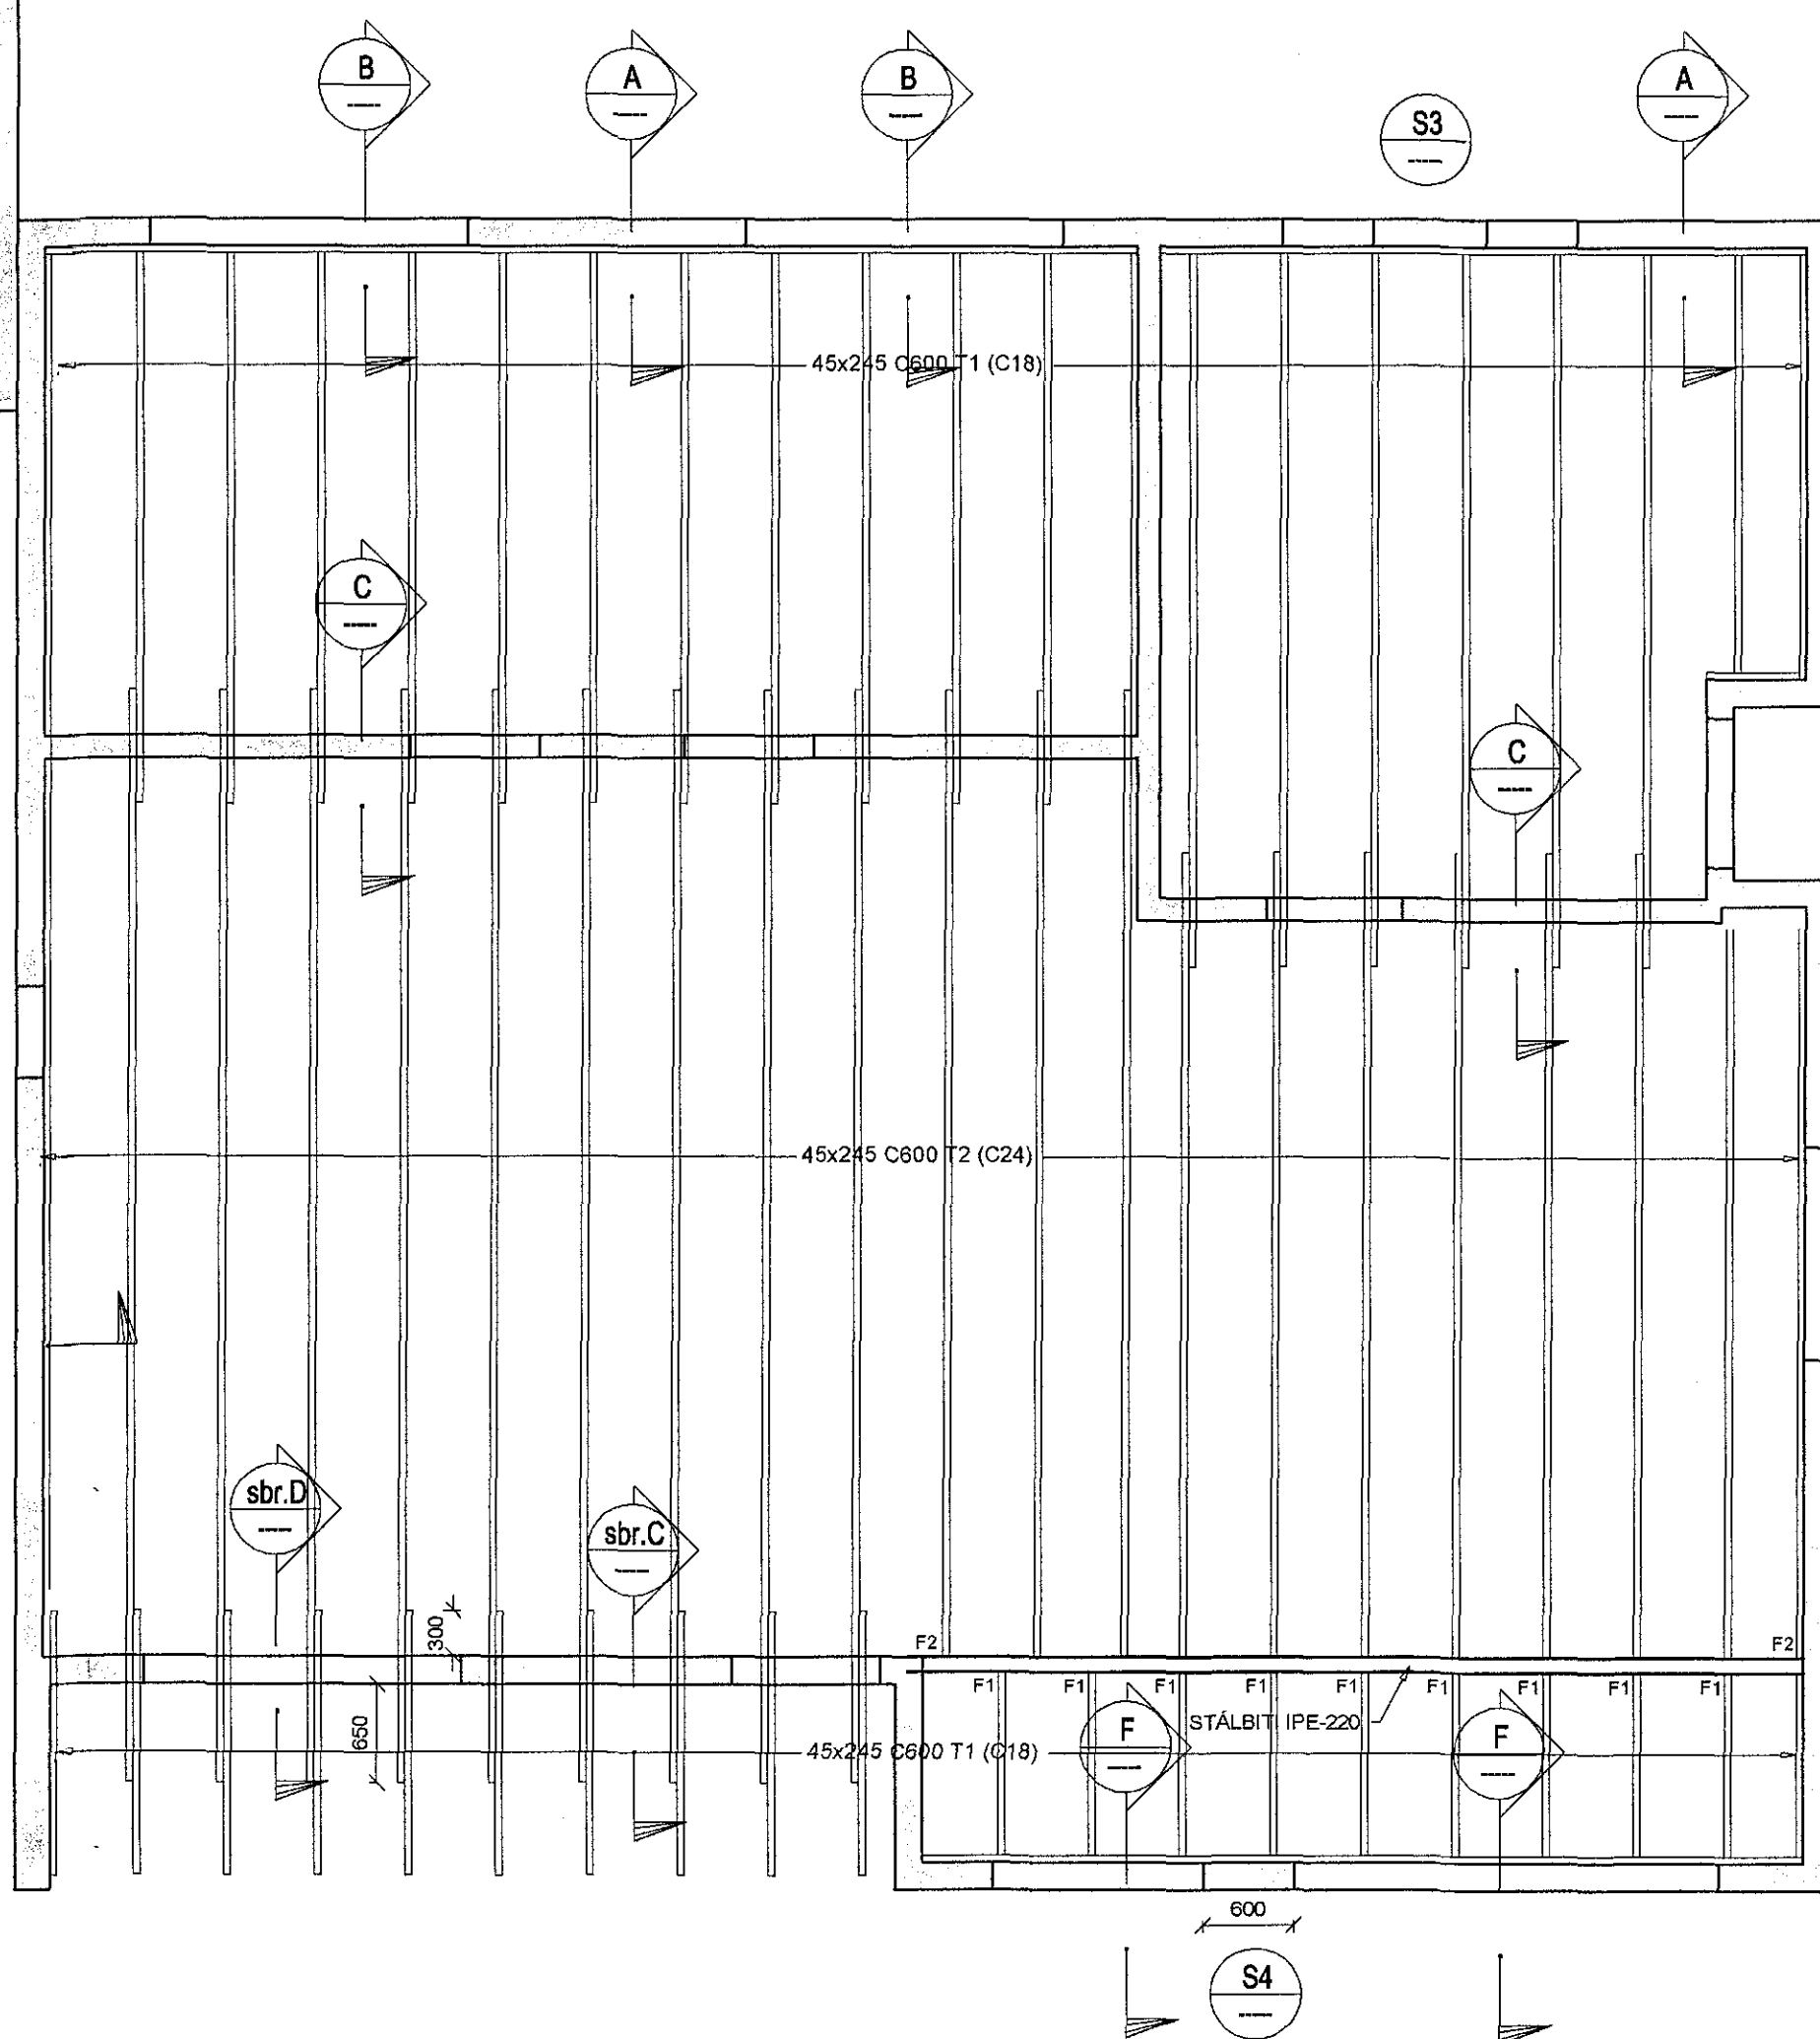

**SKÝRINGAR:**  
**BURÐARVIÐIR:**  
NOTA SKAL STYRKLEIKAFLOKKAD TIMBUR Í FLOKKI C18 EDA  
BETRA, Í ALLT BURÐARVIRKI ÚR TIMBRI, MILLI TIMBURS OG  
STEINS SKAL SETJA TVÖFALT LAG AF ASFALT PAPP.  
**ÞAKSPERRUR** ERU 45x245 C600 AÐ JAFNAÐI NEMA ANNAD KOMI  
FRAM.  
BOLTAR Í TRÉVIRKI SKULU VERA HEIT- GALVANHÚÐADIR,  
GÆDAFLOKKUR 8.8.  
ALLT TIMBUR SKAL VERA ÚR STYRKLEIKAFLOKKUÐU EFNI C18  
EDA BETRA. ALLA ÖVARÐA BURÐARVIÐI SKAL FÚAVERJA MED  
A.M.K. TVEIMUR UMFERÐUM AF GRUNNFÚAVERN.  
**ÞAK HEILKÆÐIST** MED BORDAKLÆÐNINGU 25X150. NEGLING ER  
3 stk. SKOTNAGLAR 2 1/2" GALV. MED LÍM (EDA 3 stk Á LÍMS) Í  
HVERT BORD OG Í HVERJA SPERRU. EKKI MÁ SKEYTA MEIRA EN  
ÞRjú BORD Í PVERSNÍÐI.  
OFAN Á BORDAKLÆÐNINGU KEMUR ÞAKPAPPI.  
**EFSTA LAG ÞAKLÆÐNINGAR** ER ÞAKSTÁL (sbr TEIKN ARKIT.)  
SEM NEGLIST VÍÐ BORDAKLÆÐNINGU MED  
HEITGALVANHÚÐUÐUM KAMBÞAKSALM 4.265 MED  
GÜMMÍÐETTINGU. FYRSTA NAGLARÖÐ KEMUR EINS NÁLÆGT  
ÞAKBRÚN OG HÆGT ER. NÆSTA RÖÐ 20CM FRÁ ÞEIRRI FYRSTU,  
ÞRIÐJA RÖÐ ER 40CM ÞAÐAN Í FRÁ OG SÍÐAN KOMA RADIR MED  
60CM MILLIBILI UPP AÐ KILI. Á 2M<sup>2</sup> SVÆÐI VÍÐ ÚTHORN SKAL BIL  
MILLI ALLRA NAGLARADA VERA 20CM.  
FYRSTU 3 NAGLARADIR NEDAN FRÁ SEM OG SVÆÐI ALLT AÐ  
1,5M FRÁ GAFLVEGGJUM NEGLIST Í AÐRA HVERJA HÁBÁRU;  
ANNARS STADAR SKAL NEGLT Í ÞRIÐJU HVERJA HÁBÁRU.  
PLÖTUR SKARIST UM A.M.K. 1% BÁRU. ALKANAGLI KOMI MILLI  
NAGLARADA Á PLÖTUSAMSKEYTUM. VÍXLA SKAL NEGLINGU MILLI  
RADA ÞANNIG AÐ NAGLAR KOMI Á ALLAR BÁRUR.  
BERA SKAL FÚAVERNAREFNI Á ALLA SPERRUENDA OG  
SAMSKEYTI, EFNI SKAL VERA HÚSPURRT, BEINT OG LAUST VÍÐ  
STÓRA KVISTI OG SPRUNGUR, FÚAVERN SKAL BERA Á Í  
TVEIMUR UMFERÐUM OG ÞESS GÆTT AÐ TIMBRID SÉ EKKI  
BLAUTT. EKKI MÁ SAGA Í SPERRUR EDA SKERDA Á NOKKURN  
HÁTT. BERA SKAL BLÝMENJU(EDA SAMBERILEGT) Á ALLAR  
STÁLFASTINGAR.

Verfræðistofa Ivars Haukssonar ehf.  
Síðumúli 13, 108 Reykjavík  
Sími: 695-4337  
e-mail: ivar@vha.is  
www.vha.is  
Kennitala: 540212-2790

**VÍH**

Hannað í.H. Teknað Samþykkt: Ivar Hauksson  
Kennitala 110393-5339

**DRANGASKARÐ 10**  
HAFNARFIRÐI  
BURÐARVIRKI  
SNÍÐ ÞAKS  
FESTINGAR ÞAKS

Afkv. 1:20  
1:10

Teikn. nr. 2-2.1  
Vark. nr. 1444

Áritun saganáminningarmannuðar / hönnunaraðila: Skjli Erlingsson - Arkitekti FAI - kt. 070365-059  
Útgáfa Dags: A MAÍ '18