
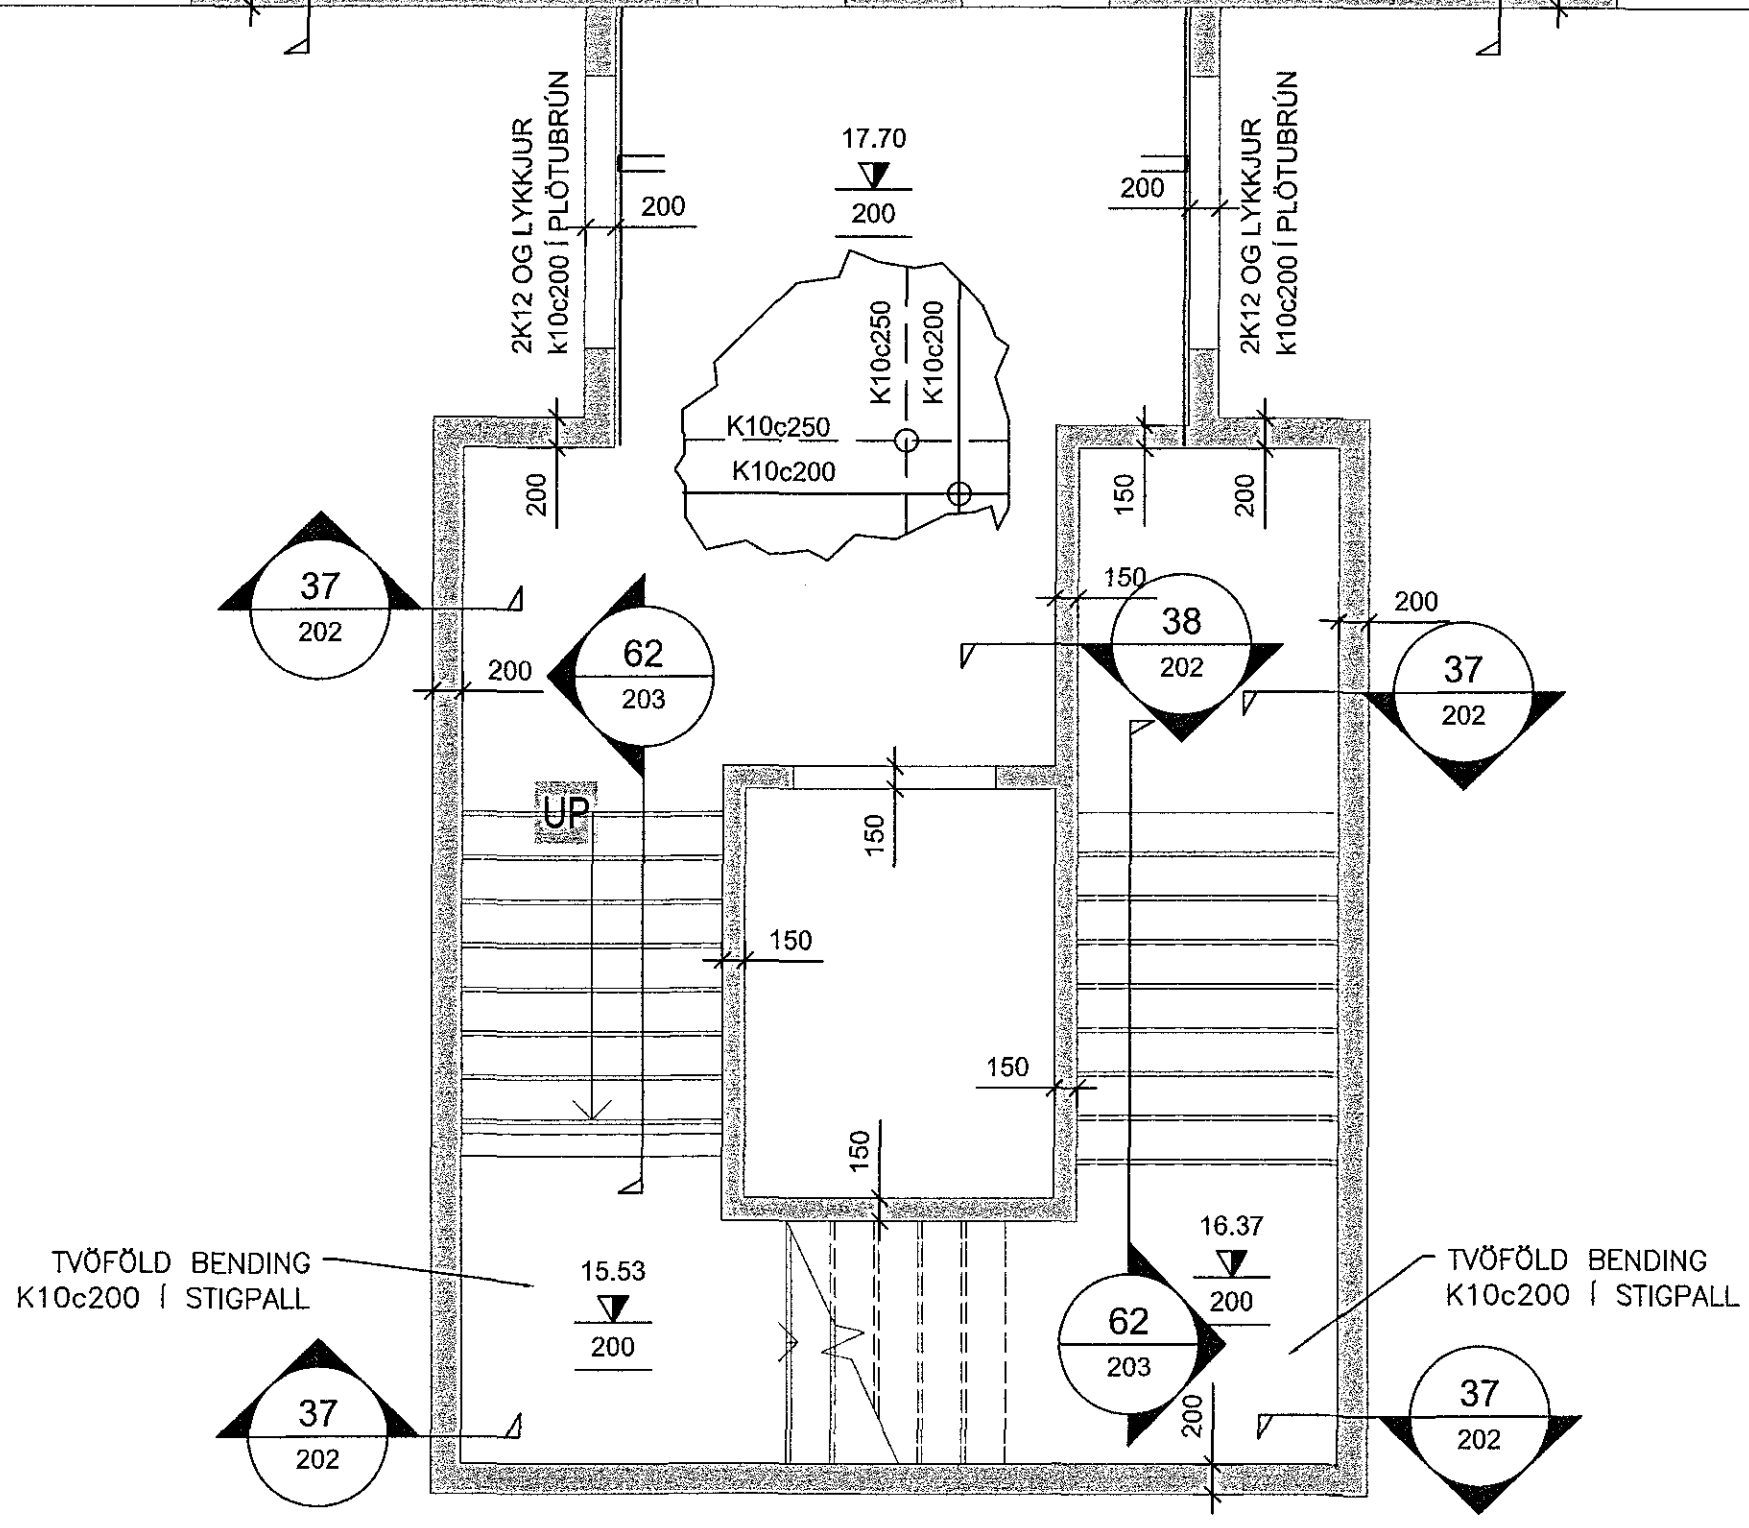


ÁLAG Á HOLPLÖTUR:
 EIGINYNGD: 1.7kN/m³
 ÁSTEYPUPLAG 70mm, VEGGIR, LOFT OG LAGNIR 1.0kN/m³
 NOTÁLAG: 3.0kN/m³

Samþykkt þann
 08. júní 2018
 Byggingaáskilningur í Hafnarfjörð

ATHI:
 ALMENNAR SKÝRINGAR SJÁ TEIKN. B001
 BENDING VEGGJA NEMA ANNAD SÉ TEKID FRAM
 200 OG 250mm ÞYKKIR:
 TVÖFALT NET K10c200 LÖDRÉTT OG
 K10c250 LÁRÉTT
 150mm ÞYKKIR:
 EINFALT NET K10c200 LÖDRÉTT OG
 K10c250 LÁRÉTT
 JÁRNUN KRINGUM OP ER 2K12 NEMA ANNAD
 KOMI FRAM OG JÁRNAFYRIR-
 KOMULAG SKV SKÝRINGARBLADI
 SÉU JÁRNABAKKAR NOTADIR Í STAD
 VINKLAUJLYKJA SKULU
 ÞEIR VALDIR ÞANNIG AD JÁRNAMAGNID SÉ
 ÞAD SAMAN.
 EINANGRUNARÞYKKTIR ERU
 -100mm PLASTEINANGRUN UNDIR BOTNPLÖTU
 (24kg/m³)
 -75mm PLASTEINANGRUN NIDUR MED SÖKKUL
 GRUNNUR FYLLIST MED FROSTÞOLINNI GRÚS
 EDA ÖÐRU
 VIDURKENNDU FROSTÞOLNU EFN.
 ÞJAPPA SKAL Í 300mm LÖGUM MED 60kg
 VIBRASLEDA. FARASKAL A.M.K. ÞRJAR YFIR-
 FERDIR Á HVERT LAG. VID ÞJÖPPUN MÁ
 HÆÐARMUNUR FYLINGAR EKKI VERA MEIRA
 EN 500mm (NEMA Í STÖDVEGGJUM). HLUTFALL
 KÖRNA MINNA EN 0.02mm
 SKAL EKKI VERA MEIRA EN 3% AF ÞYNGD
 FYLINGAREFNISINS. ENGINN STEINI Í
 FYLINGUNNI MÁ VERA STÆRRI EN 1/3 AF
 LAGÞYKKT VID ÞJÖPPUN.
 KJARNABORA/SAGA MÁ FYRIR LÖGNUM EF EKKI
 HEFUR VERID GERT FYRIR ÞEIM Í UPPSTEYPU.
 MIDAD ER VID AD KJARNABORAD SÉ FYRIR
 NEYSLUVATNS- OG HITALÖGNUM
 LAGNAGÖTU ERU BREIDD OG HÆÐ 200x200 NEMA
 ANNAD KOMI FRAM.
 UPPÞEYFING KÖTI ER Á NEDRI BRÚN GATS. LENDI
 KÖTI Á GATI UNDIR NEDRI BRÚN SÖKKULS
 (HÁD SÖKKULDYPT) ÞÁ LIGGI LÖGNIN UNDIR
 SÖKKULVEGG.
 LAGNAGÖT Í SÖKKLA, VEGGI, MILLIPLÖTU OG
 ÞAKPLÖTU SJÁ GATAPLAN LAGNATEKNINGNA
 YFIRFARA SKAL ALLAR MÁLSETNINGAR OG
 HÆÐARKÖTA M.T.T. TEIKNINGA ARKITEKTA OG
 GERA HÖNNUDUM VIDVART EF
 MISRÆMI FINNST.

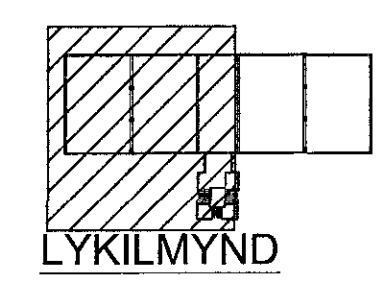

VEGGIR OG LOFTAPLATA 1.HÆÐ, GRUNNMYND MKV. 3

ÁRTUN ADALHÖNNUNAR: Kristinn Ragnarsson kt: 120944669

| BREYTINGAR | NR. | DAGS. | BREYTING | SP. |
|------------|------------|----------|----------|-----|
| 1 | 02.05.2018 | Frumgáfa | | SAÓ |

NEW NORDIC
 engineering

NEW NORDIC ENGINEERING ehf. kt. 520914-1450
 HLÍDASMÁRI 19, 201 KÖPAVOGUR
 nne@new-nordic.eu, S. 8544080(JP/JY)8993577(HOO)8993077(SAO)

SAMÞYKKT: Stefánus Ángelsson 300577-2969

VERK
 HRINGHELLA 9
 HAFNARFJÖRÐUR

TEIKNING
 BURÐARVIRKI
 GRUNNMYND
 VEGGIR OG PLARTA YFIR 1.HÆÐ

| HANNAD | TEIKNAD | YFIRFARID | MÆLKVÆÐI |
|--------|---------|-----------|----------|
| HÓO | HÓO | SAÓ | 1:50 |

DAGS. 02.05.2018 VERK NR. 18021 TEIKNING NR. B110 ÚTGAFANR. 1