


Samþykkt þann
08. Júní 2018
Byggingafræðingur / Hafi

FRÆRENSLISLÖGN

SJÁ ALMENNAR SKÝRINGAR Á TEIKN. PO-001 OG PO-002

STÆRÐIR LAGNA FRÁ TÖPPUNARSTÖÐUM
 FS: ø110 PP
 HL: ø50 PP
 EV: ø50 PP
 VS: ø110 PP
 SE: ø50 PP
 BV: ø50 PP
 UPV: ø50 PP
 ÚTLOFTUN: ø75 PP

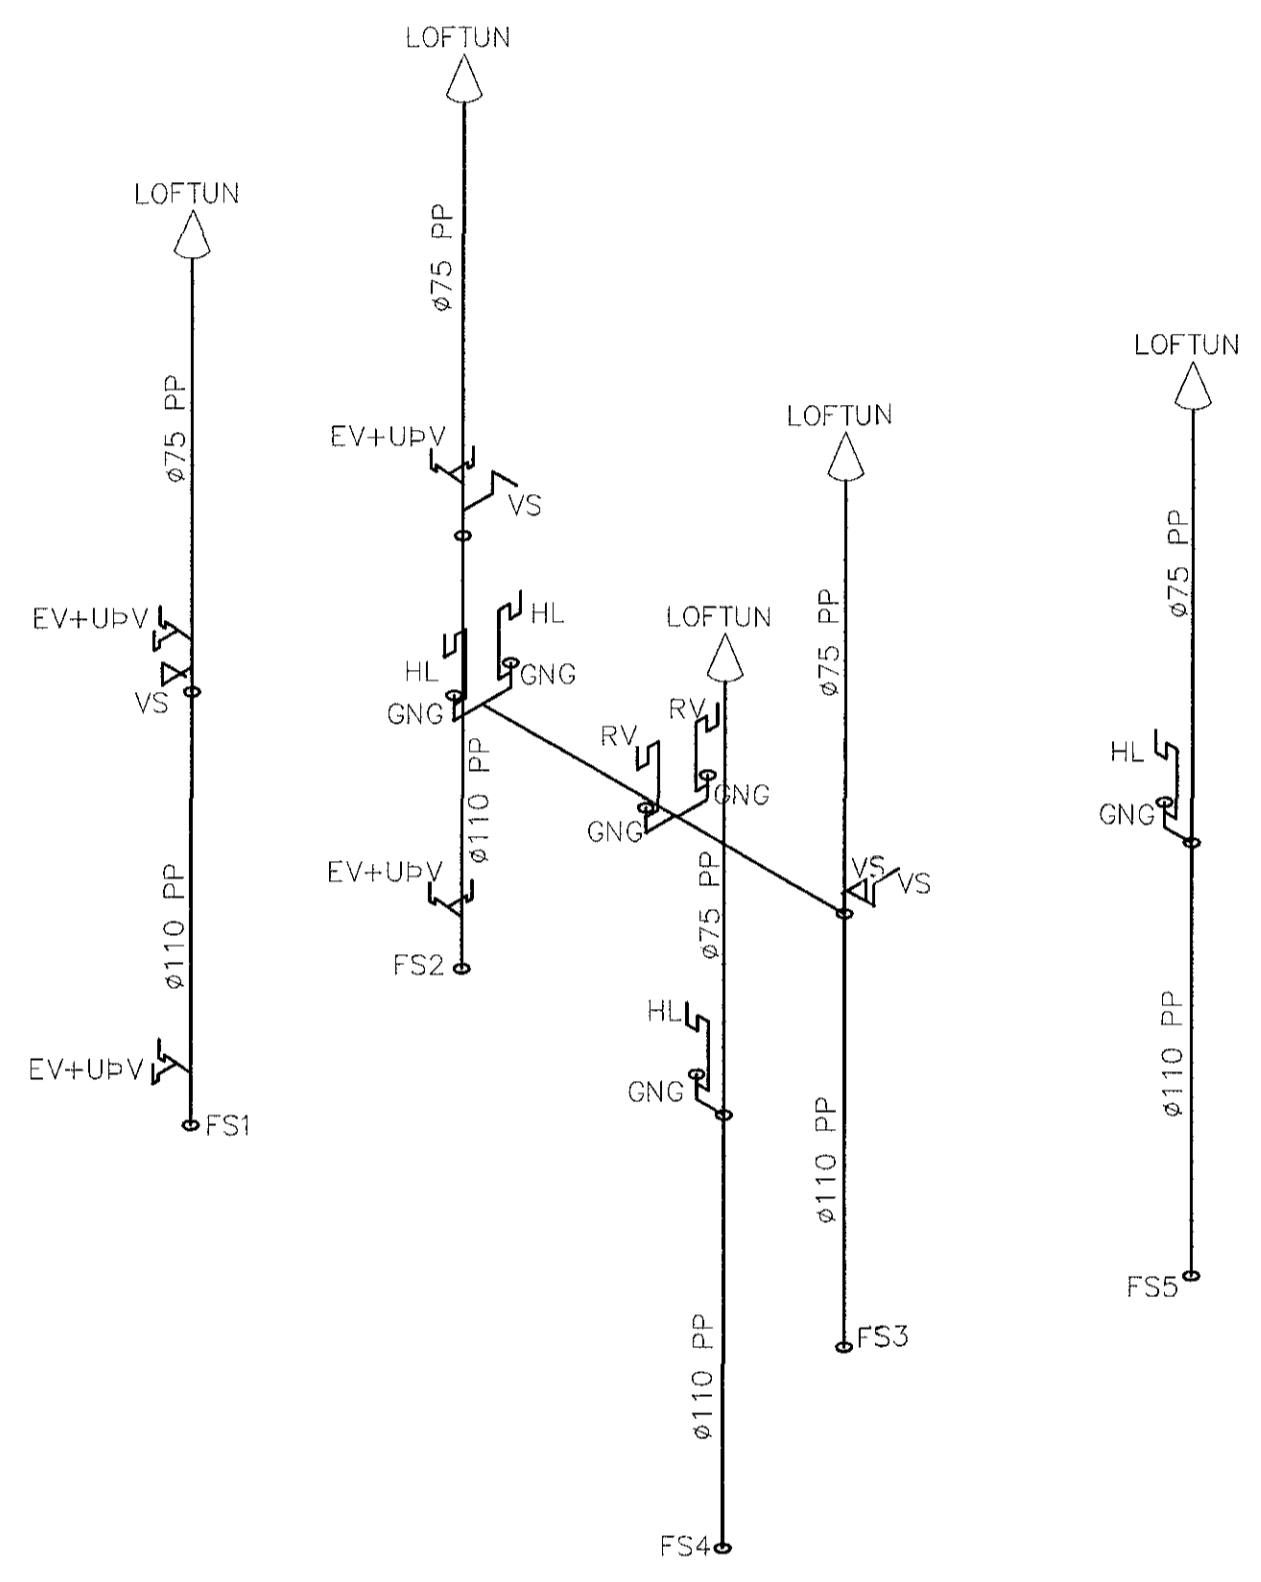

ARITUN SAMRÆMINGARHÖNNUNAR: Kristinn Ragnarsson
Kf. 120944-099A

BREYTINGAR			
NR.	DAGS.	BREYTING	St.
1	02.05.18	FRUMTÖGGAFA	JJ

NEW NORDIC
engineering

NEW NORDIC ENGINEERING ehf. kt. 520914-1450
 HLÍÐASMÁRI 19, 201 KÖPAVOGUR
 nne@new-nordic.eu, Sími 854-4080

SAMÞYKKT JÓKULL JÓNSSON 270675-4209

VERK
 HRINGHELLA 9
 HAFNARFIRÐI

TEIKNING
 SÉRUPPDRATTUR - PÍPULAGNIR
 FRÆRENSLI
 RÚMMYND

HANNAÐ JJ	TEIKNAD SJ	YFIRFARIÐ PBE	MELIKVARIÐ /A1
--------------	---------------	------------------	-------------------

DAGS. 02.05.2018 VERK NR. 18021 TEIKNING NR. P1-101 ÚTGÁFA NR. 1