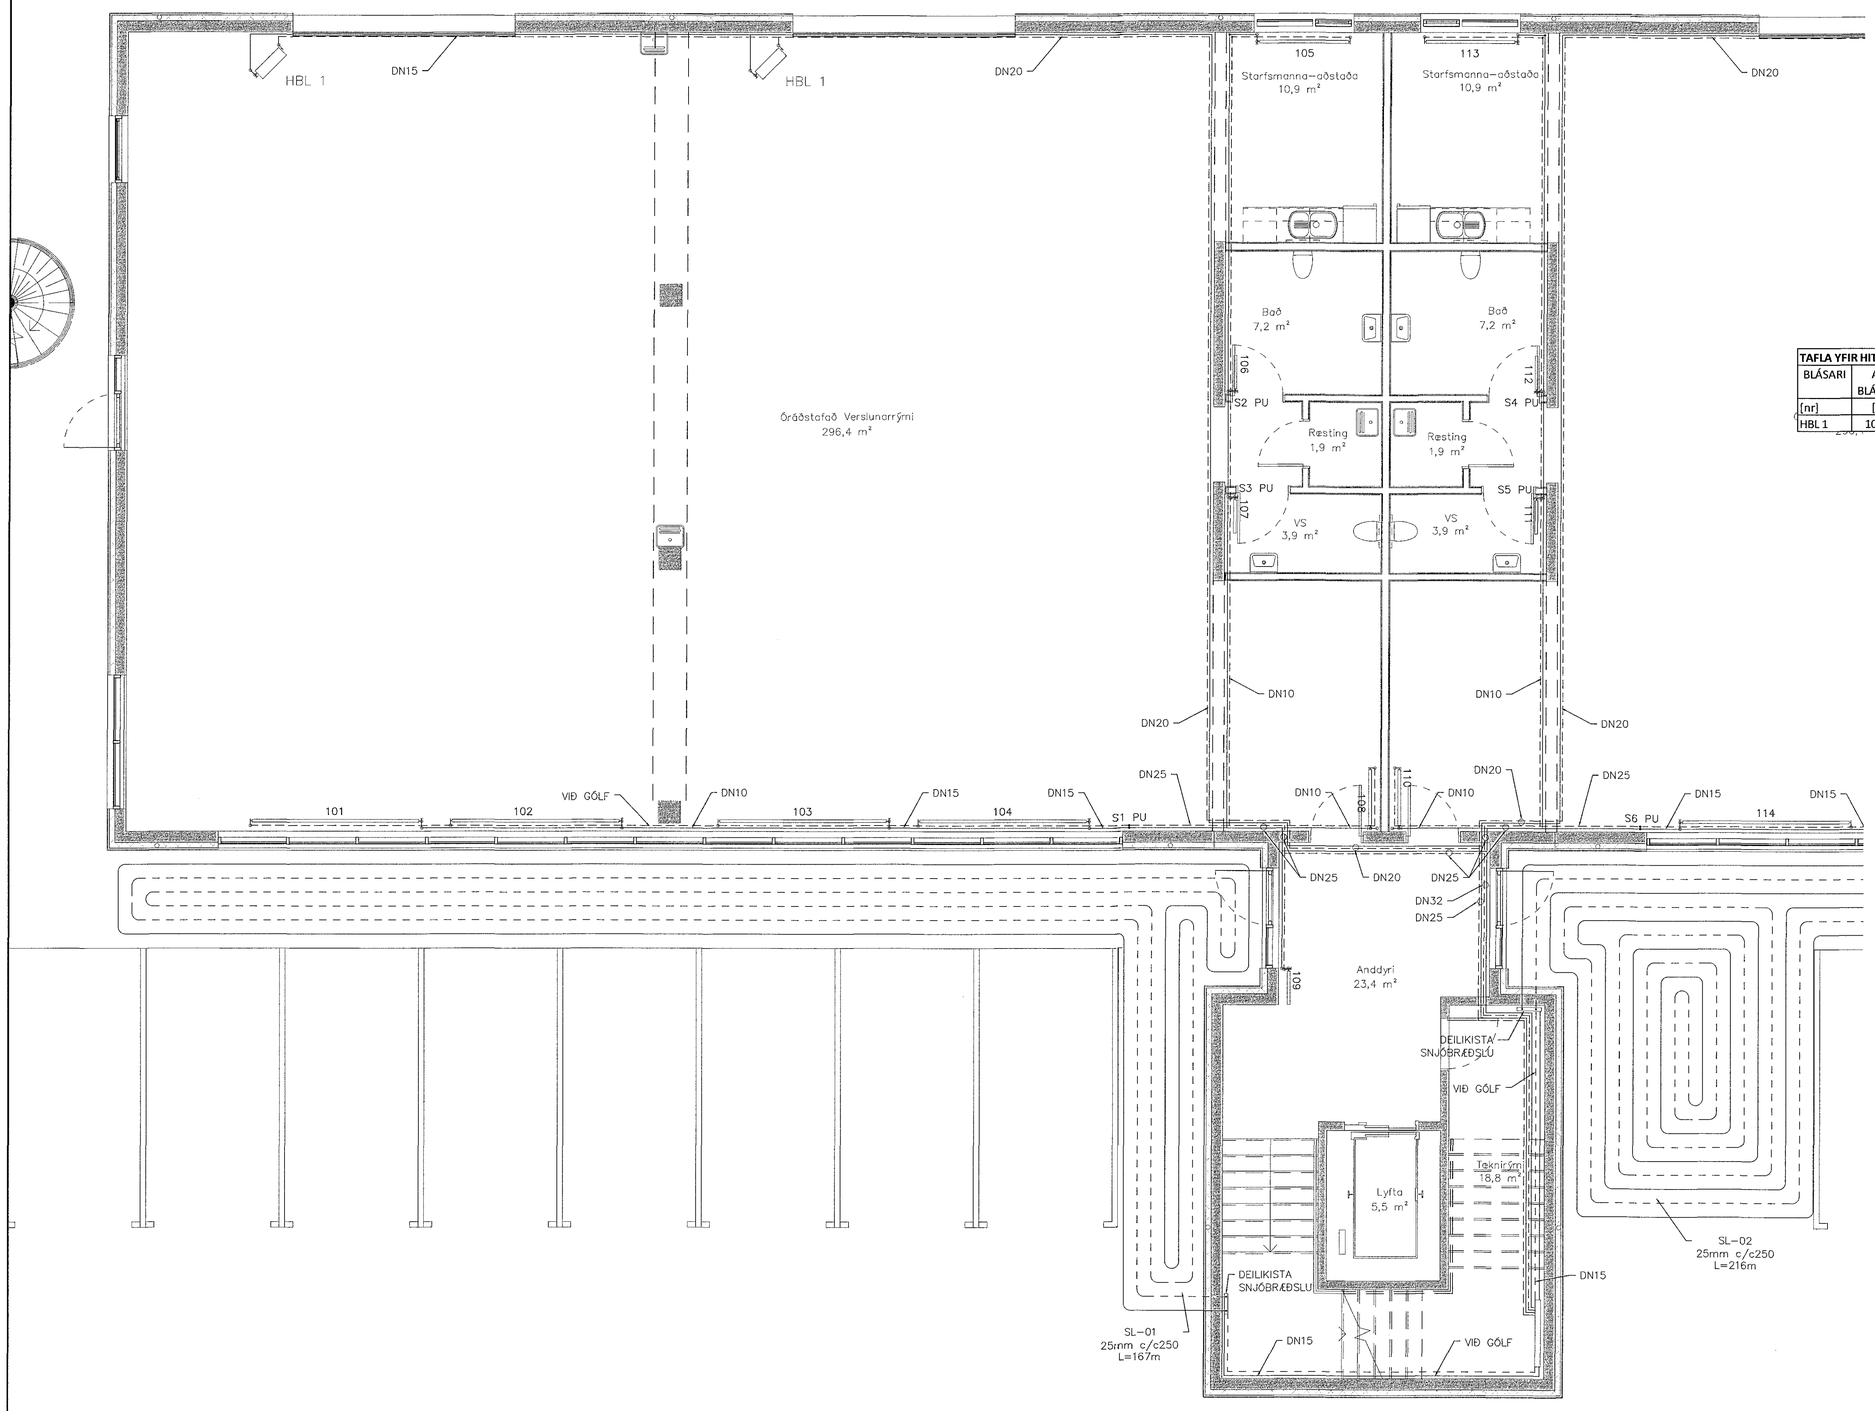

Samþykkt þann
08. júní 2018
Byggingafulltrúinn í Hafnarfirði

HITI FRAMRÁS
HITI BAKRÁS

SJÁ ALMENNAR SKÝRINGAR Á TEIKN. P0-001 OG P0-002

DREIFILAGNIR LIGGJA VIÐ LOFT NEMA ANNAÐ SÉ TEKIÐ FRAM Á TEIKNINGU.

TAFLA YFIR HITABLÁSARA			ΔT 35°C		
BLÁSARI	AFL BLÁSARA	FJÖLDI BLÁSARA	ALLS AFL BLÁSARA	HÆÐ BLÁSARA	LENGD BLÁSARA
[nr]	[W]	[stk]	[W]	[mm]	[mm]
HBL 1	10.000	4	40.000	600	600

OFNATAFLA 1.HÆÐ			ΔT 35°C	
OFN [nr]	AFL OFNS [W]	GERÐ OFNS	HÆÐ OFNS [mm]	LENGD OFNS [mm]
101	2048	22	300	3000
102	2048	22	300	3000
103	2048	22	300	3000
104	2048	22	300	3000
105	998	11	600	1600
106	374	11	600	600
107	374	11	600	600
108	1192	22	600	1000
109	2384	22	600	2000
110	1192	22	600	1000
111	374	11	600	600
112	374	11	600	600
113	998	11	600	1600
114	2048	22	300	3000
115	2048	22	300	3000
116	2048	22	300	3000
117	2048	22	300	3000
Alls:	24644			

0 1000 2000 3000 4000 5000
1:50 (Í A1) mm

ÁRITUN SAMRÆMINGARHÖNNUÐAR: Kristinn Ragnarsson kt. 120944-2669

BREYTINGAR

NR.	DAGS.	BREYTING	SÞ.
1	02.05.18	FRUMÚTGÁFA	JJ

NEW NORDIC engineering

NEW NORDIC ENGINEERING ehf. kt. 520914-1450
HLÍÐASMÁRI 19, 201 KÓPAVOGUR
nne@new-nordic.eu, SÍMI 854-4080

SAMÞYKKT JÖKULL JÓNSSON 270575-4209

VERK
HRINGHELLA 9
HAFNARFIRÐI

TEIKNING
SÉRUPPDRÁTTUR - PÍPULAGNIR
HITALAGNIR
GRUNNMYND 1.HÆÐ

HANNAÐ	TEIKNAÐ	YFIRFARIÐ	MÆLIKVARÐI
JJ	SJ	ÞBE	1:50 /A1

DAGS.	VERK NR.	TEIKNING NR.	ÚTGÁFA NR.
02.05.2018	18021	P3-011	1

©Öll afnot og afritun teikninga, að hluta eða í heild er háð skriflegu leyfi höfunda

S:\AVR\18\18021 - Hringhella 9\02 DESIGN\02 P - PÍPULAGNIR\Hitalagnir\18021 - Hringhella 9 - Hitalagnir 1.hæð.dwg