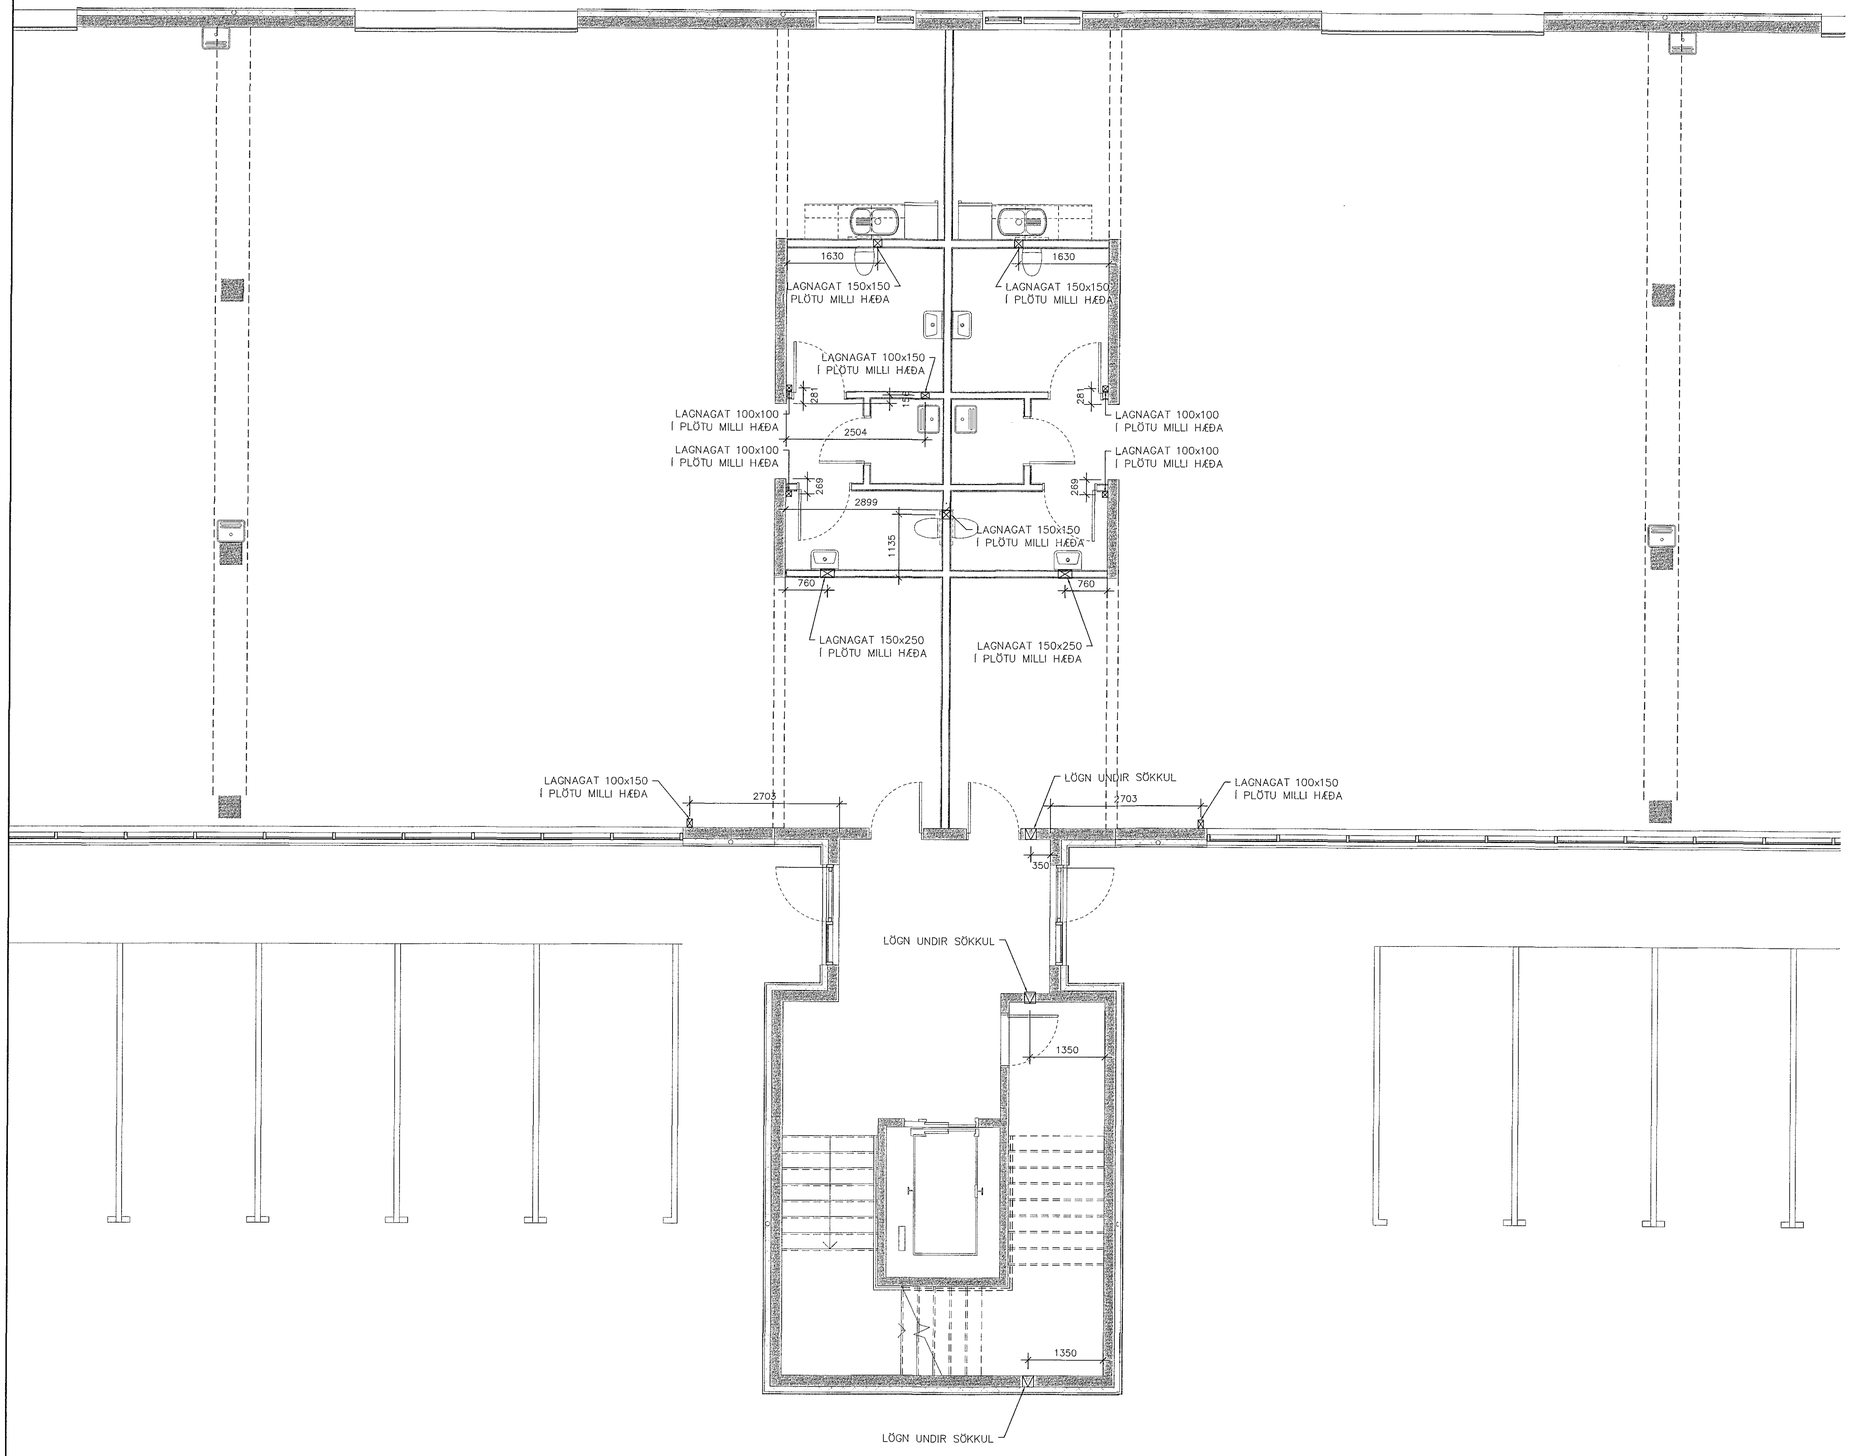

Samþykkt þann
02. júní 2018
Byggingafulltrúinn í Hafnarfirði

SJÁ ALMENNAR SKÝRINGAR Á TEIKN. P0–001 OG P0–002

LYKILMYND:

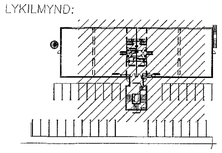

0 1000 2000 3000 4000 5000
1:50 (Í A1) mm

ÁRITUN HÖNNUNARSTJÓRA: Kristinn Ragnarsson Kt: 120344-2669

BREYTINGAR

NR.	DAGS.	BREYTING	SÞ.
1	02.05.18	FRUMÚTGÁFA	JJ

NEW NORDIC engineering
NEW NORDIC ENGINEERING ehf. kt. 520914-1450
HLÍÐASMÁRI 19, 201 KÓPAVOGUR
nne@new-nordic.eu, SÍMI 854-4080

SAMÞYKKT JÖKULL JÓNSSON 270575-4209

VERK
HRINGHELLA 9
HAFNARFIRÐI

TEIKNING
SÉRUPPDRÁTTUR
GATAPLAN
GRUNNMYND 1.HÆÐ

HANNAÐ	TEIKNAÐ	YFIRFARIÐ	MÆLIKVARÐI
JJ	SJ	ÞBE	1:50 /A1

DAGS.	VERK NR.	TEIKNING NR.	ÚTGÁFA NR.
02.05.2018	18021	P5-011	1