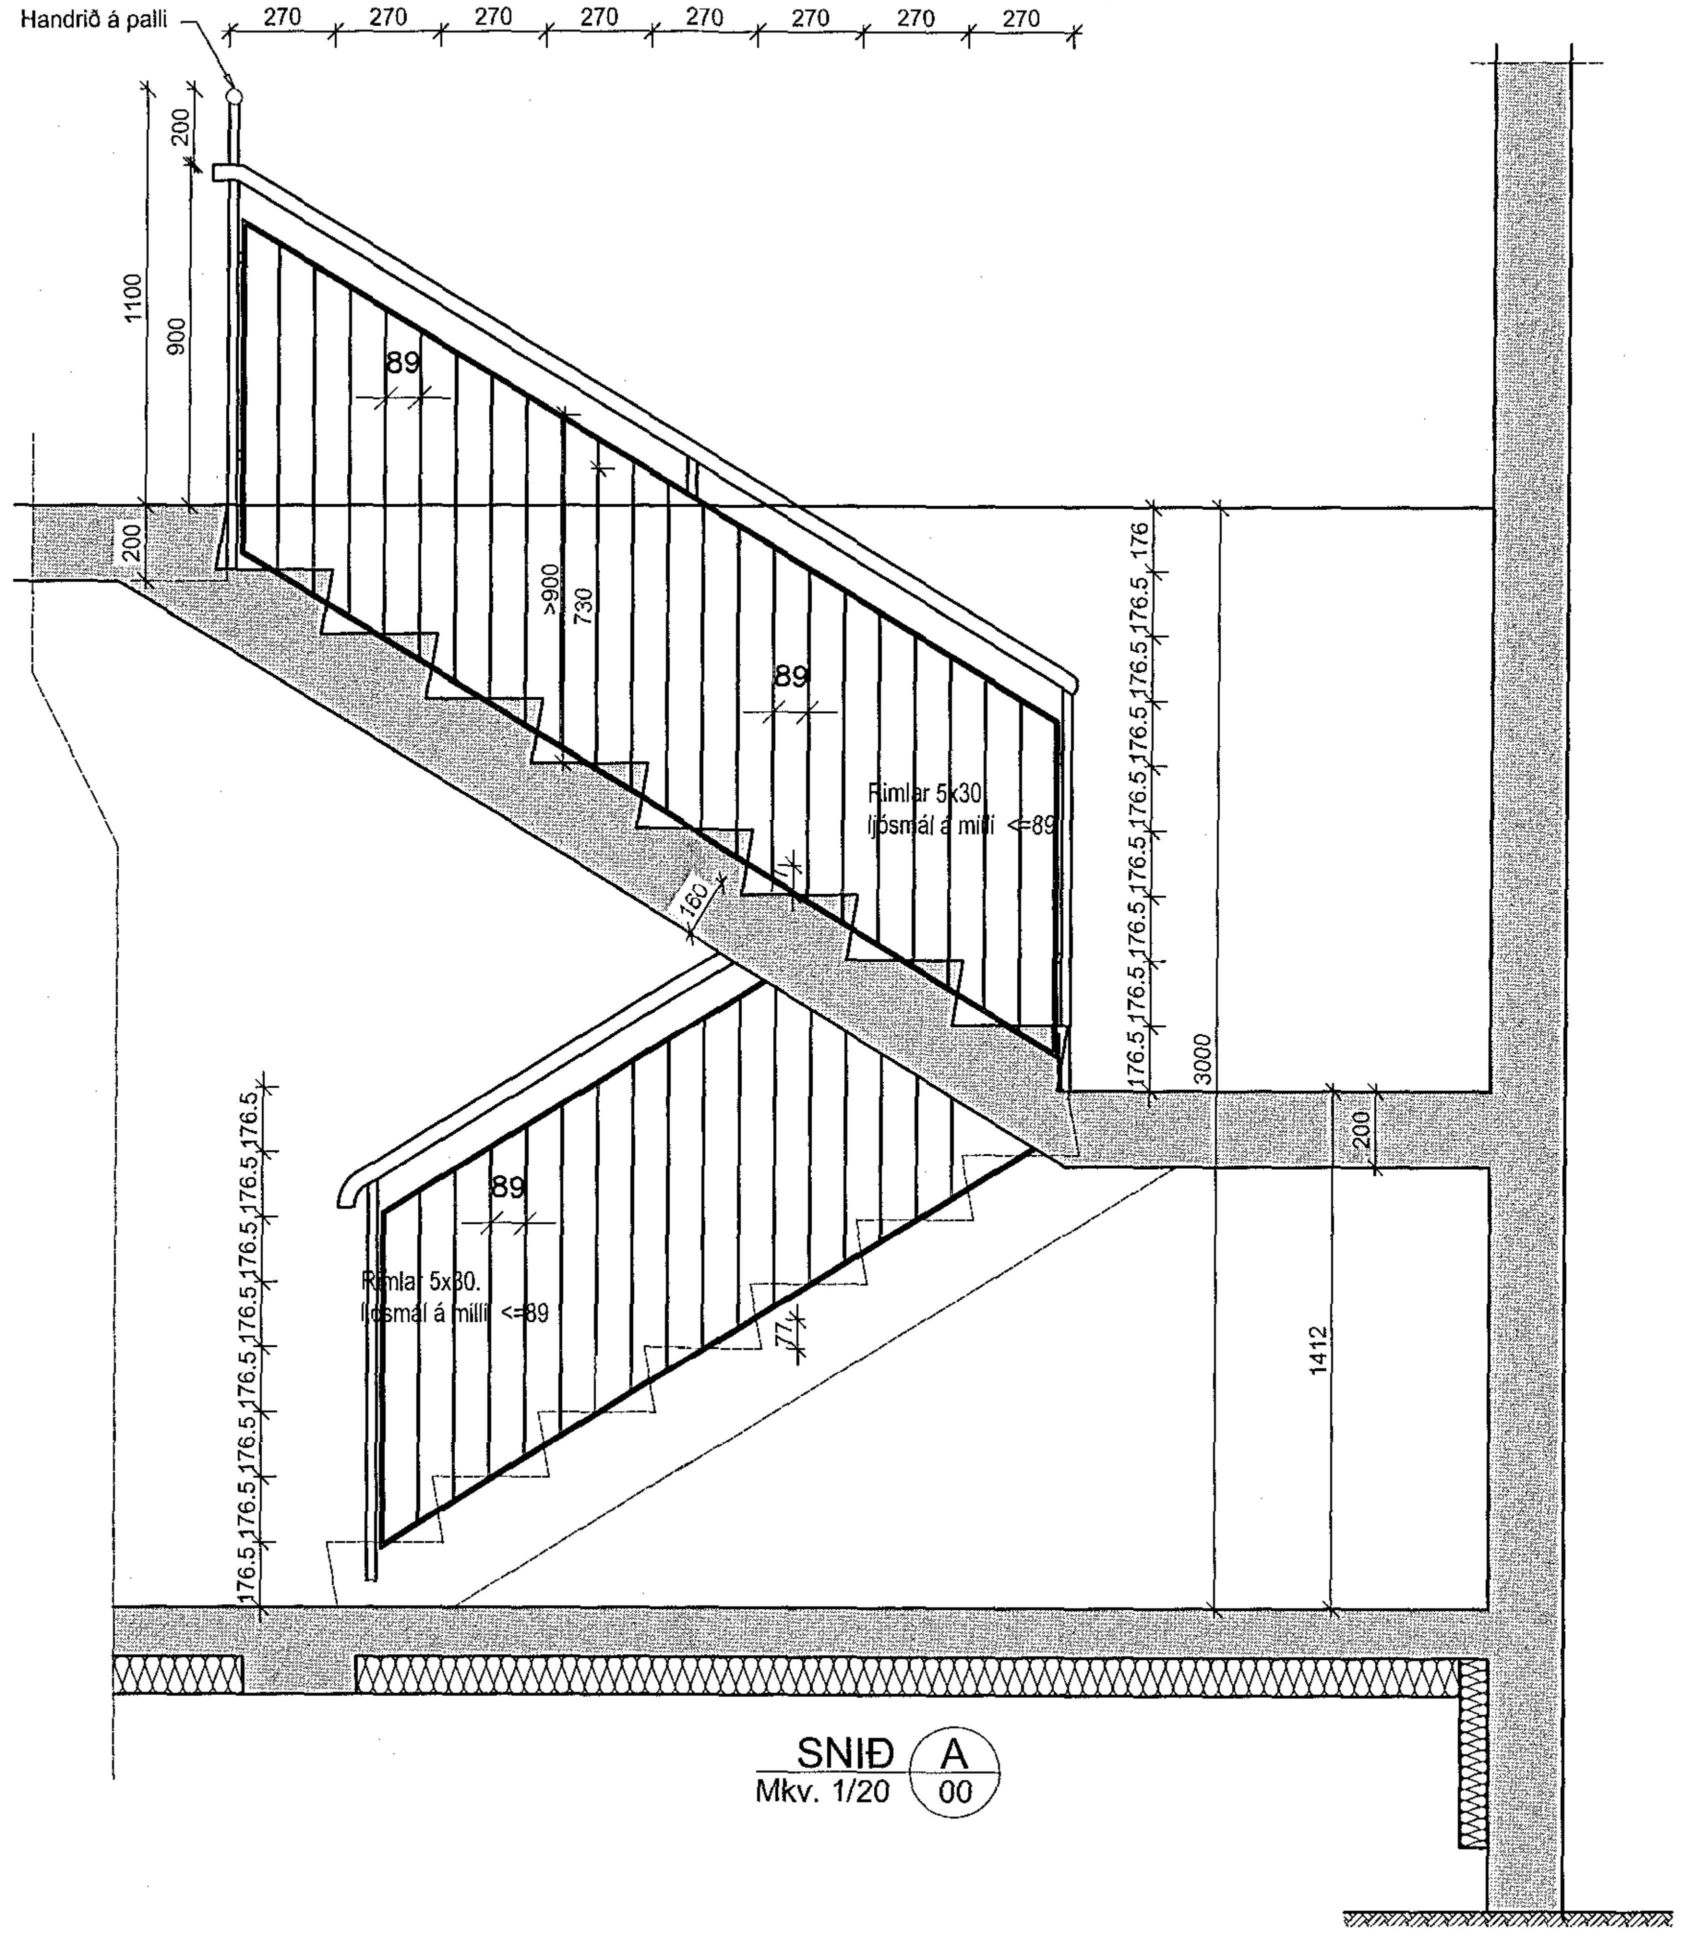

SNIÐ A/00
Mkv. 1/20

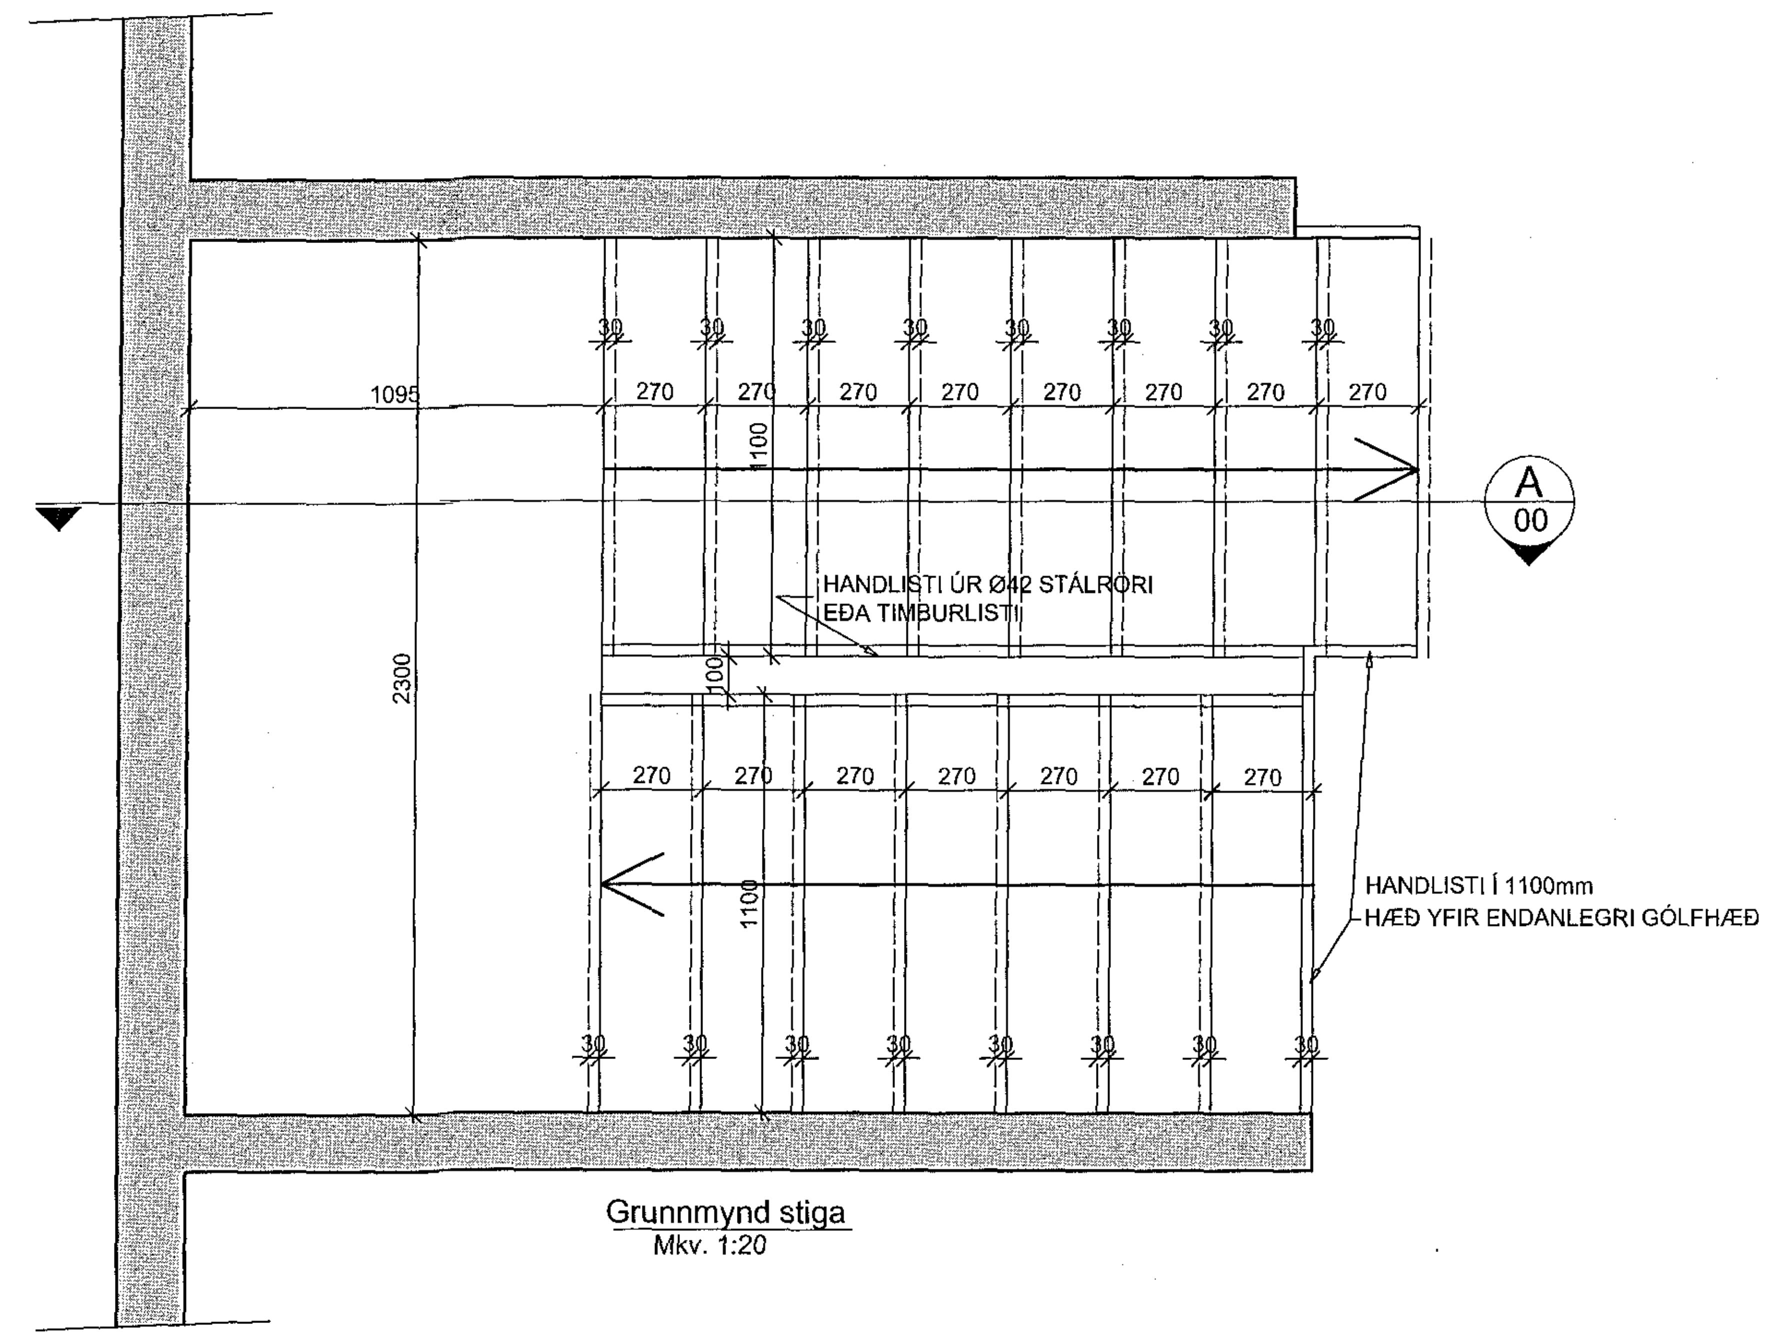

Grunnmynd stiga
Mkv. 1:20

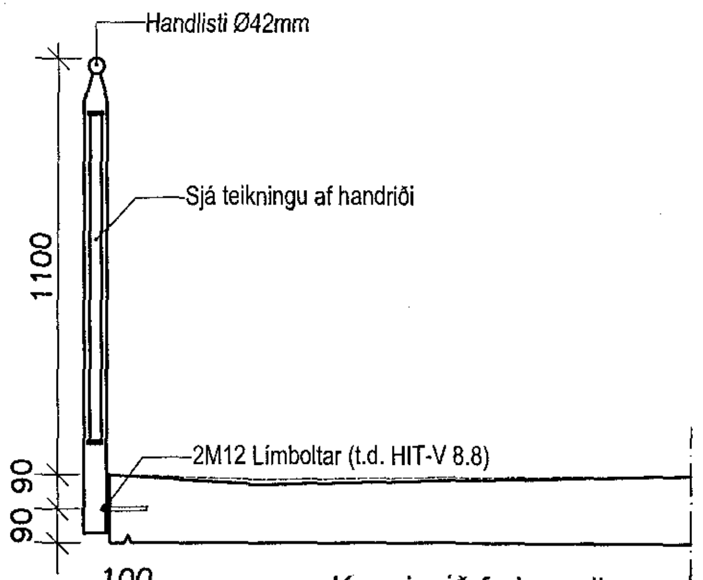

Kennisnið fyrir svalir
Mkv. 1:20

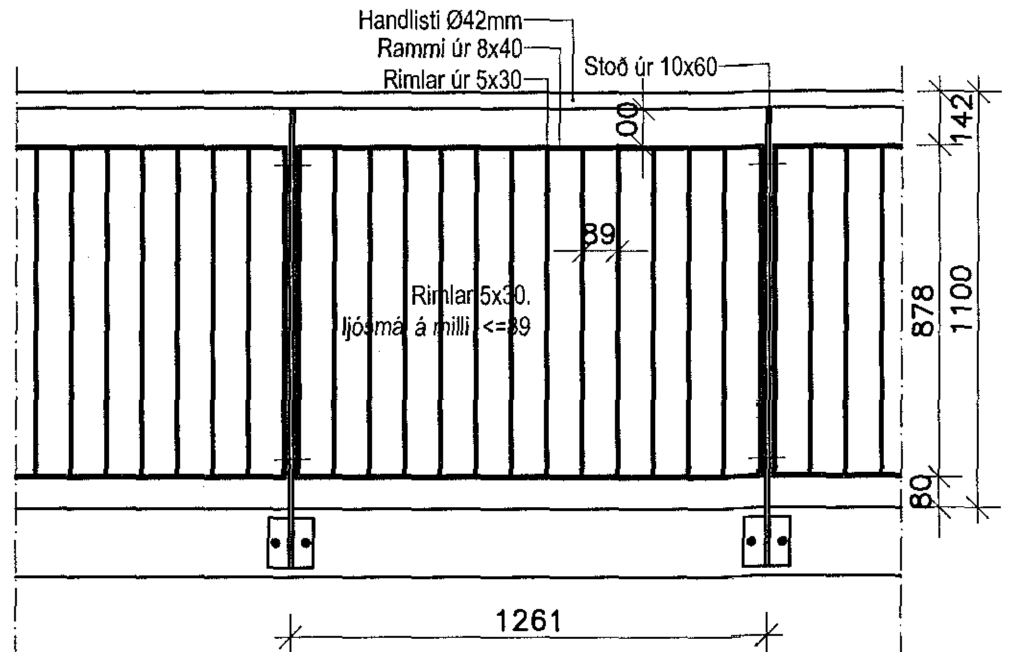

Kennisnið fyrir svalarhandrið
Mkv. 1:20

Samþykkt þann
26. [illegible] 2018
Byggingafulltrúinn í Hafnarfirði

ÚTGÁFUFERILL

NÚMER:	DAGS.	SKÝRINGAR:	UNNIÐ:

DAGS.	SAMRÆM.HÖNNUÐUR

Verkfræðistofa Hauks Ásgeirssonar
DALVEGI 18
201 KÓPAVOGUR
SÍMI: 534 8815 / 897 8132
FAX: 534 8818
NETFANG: haukur@vha.is
kt: 560600-3050

HEITI VERKS:
MÓBERGSSKARÐ 10 OG 12 HAFNARFIRÐI

HEITI TEIKNINGAR:
STIGAR OG SVALAHANDRIÐ GRUNNMYND STIGA DEILI OG SNIÐ

MKV: 1:20	DAGS. MAR.'18	VERK NR 17-033	
TEIKNAÐ. H.Á.	YFIRFARIÐ H.Á.	SAMÞYKKT H.Á.	TEIKN.NÚMER 11
DAGS.undirskr. 16.04.2018	NAFN HÖNNUÐAR Ívar Hauksson kt: 110383-5339		
UNDIRSKR.HÖNNUÐAR			ÚTGÁFA A