



Samþykkt þann  
14. maí 2018  
Byggingafulltrúi EYJÓLFUR VALGARÐSSON

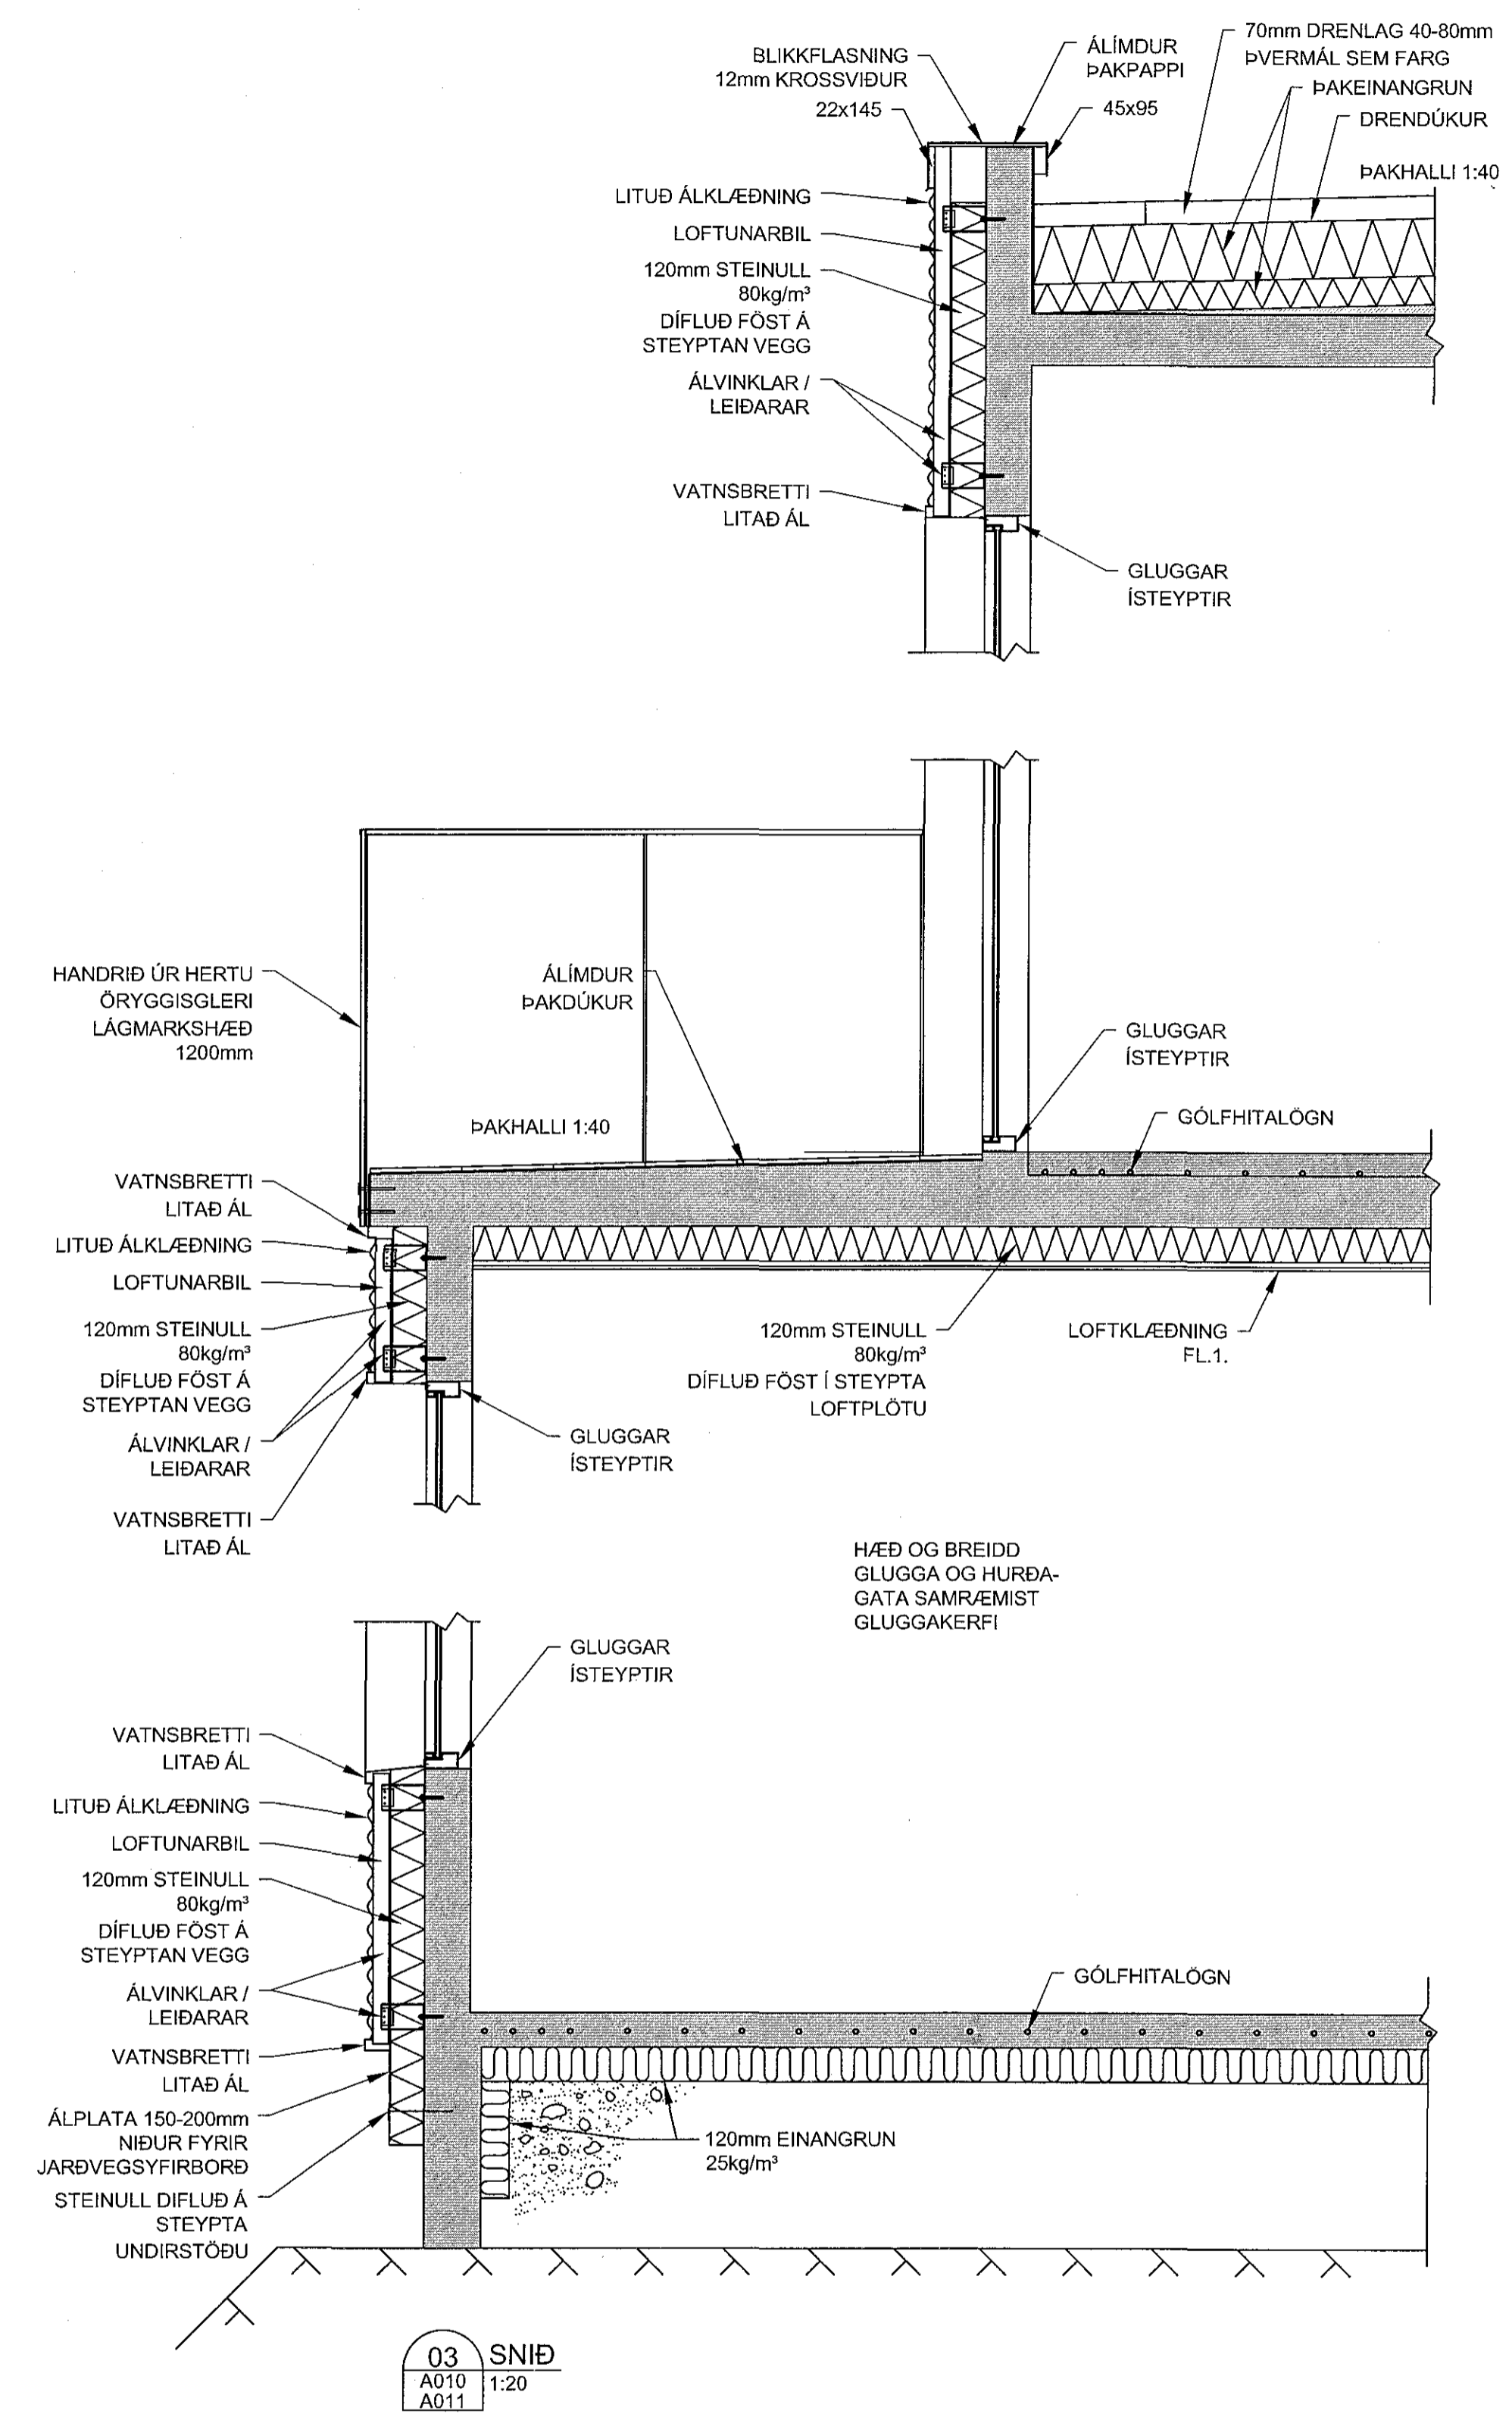

03 SNID  
A010 1:20  
A011

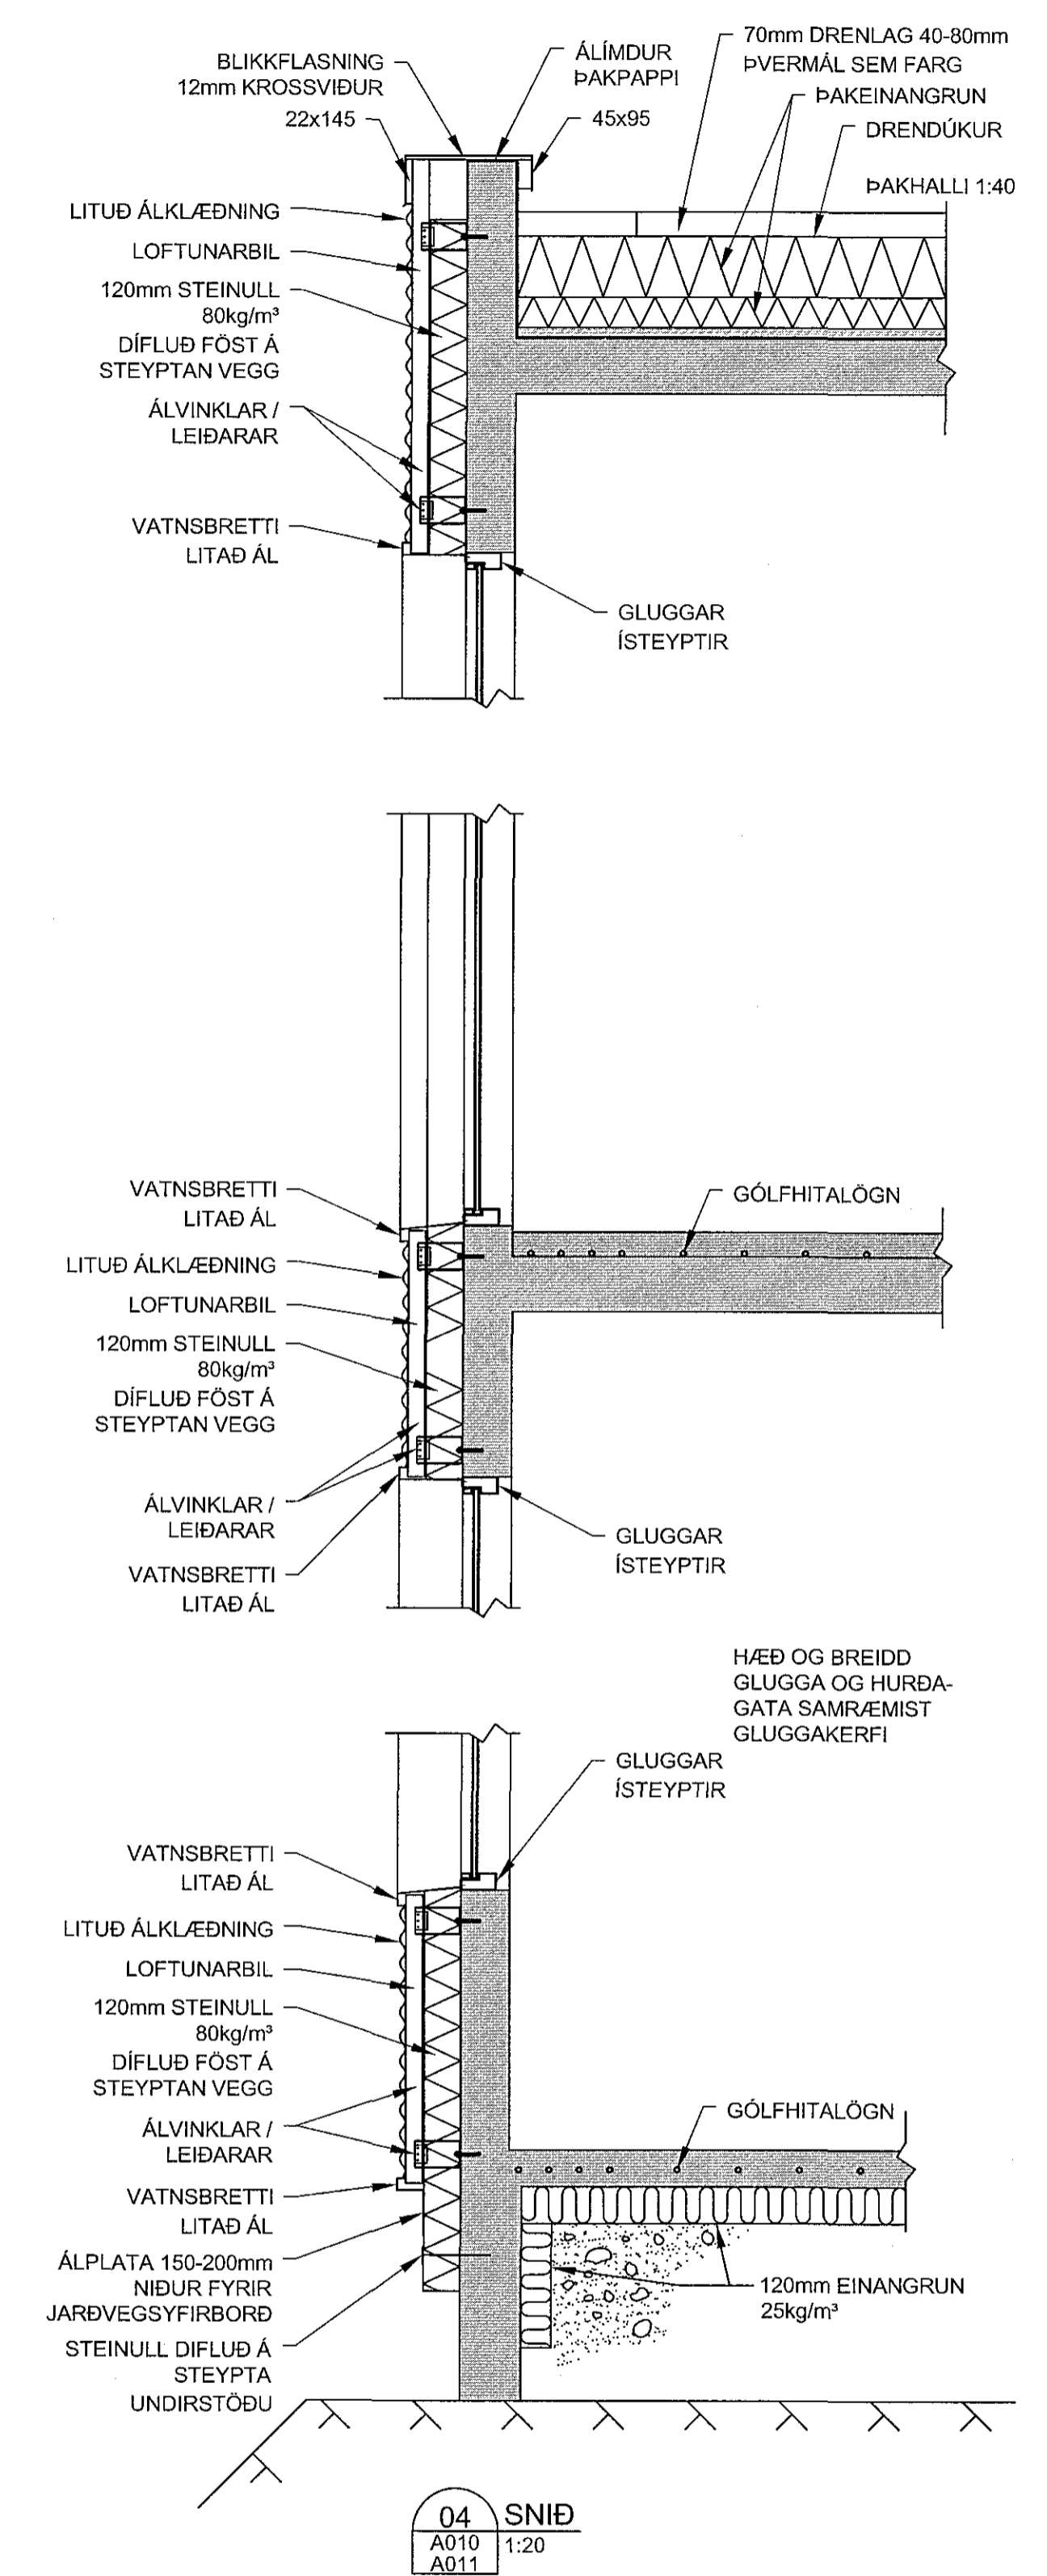

04 SNID  
A010 1:20  
A011

ALMENNUR FRÁGANGUR ÚTVEGGJA  
1:20 (A1)

<b>MÖBERGSSKARÐ 4-6 HAFNARFIRÐI</b>			
SMÍDATEIKNING		Mkv.	1:20
SNID		Hannað	EV
		Teknað	EV
Dags.	10.MAÍ.2018	Bl.ú	1 AF -
Nr.		Nr.	A009
SAMRÆMINGARHÖNNUÐUR		EYJÓLFUR VALGARÐSSON	
BYGGINGA- OG HÖNNUNARFRÆÐINGUR		BYGGINGA- OG HÖNNUNARFRÆÐINGUR	
EYJÓLFUR VALGARÐSSON		EYJÓLFUR VALGARÐSSON	
KL.280857-4169		KL.280857-4169	
EYJÓLFUR VALGARÐSSON		EYJÓLFUR VALGARÐSSON	
KL.280857-4169		KL.280857-4169	

Nr.	Dags.	Breyting	Af