HITA- OG ÞRIFAKERFI, GRUNNMYND. 1:50

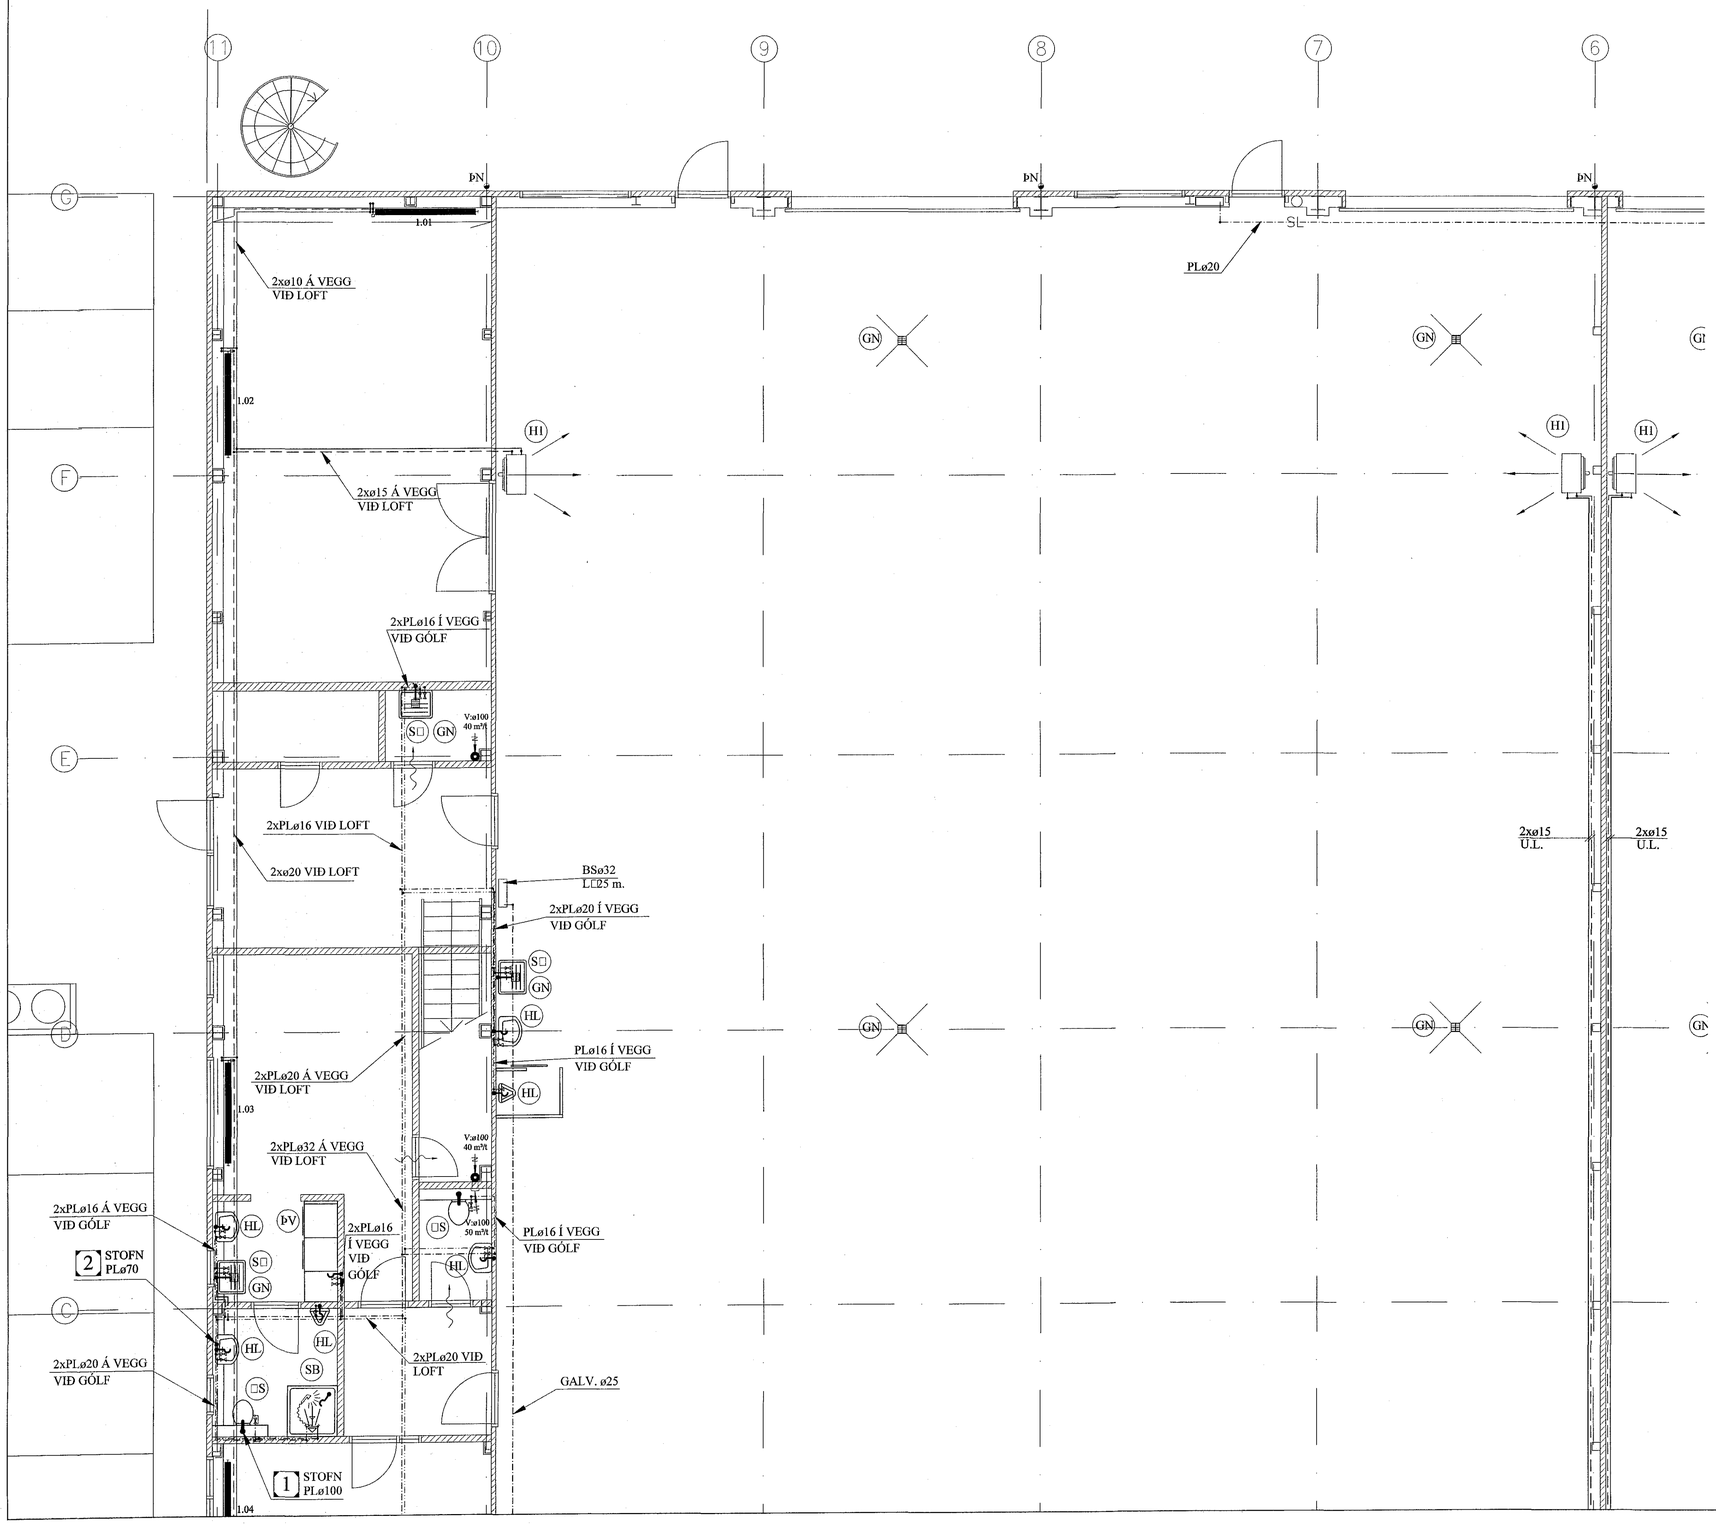

Samþykkt þann
02 júlí 2018
Byggingarfulltrúinn í Hafnarfirði

Ofnaskrá

Verk: ÁLFHELLA 8

Nr. á ofni:	Rými:	Útreiknuð afköst W:	Mestu mál (mm) Hæð:	Lengd:	Þykkt:	Ofnagerð:
	1. HÆÐ					
1.01	Lager/varahlutir	2.160	600	1800	100	
1.02	Lager/varahlutir	2.160	600	1800	100	
1.03	Búnhb	2.190	600	1800	100	
1.04	Kaffist	1.900	600	1800	100	
1.05	Kaffist	1.900	600	1800	100	
1.06	Kaffist	1.900	600	1800	100	
1.07	Kaffist	1.900	600	1800	100	
1.08	Búnhb	2.190	600	1800	100	
1.09	Lager/varahlutir	1.810	600	1800	100	
1.10	Lager/varahlutir	1.810	600	1800	100	

Alls: 19.920 W

Ath:
Ofna skal miða við delta T = 40 gráður
Á alla ofna komi loftskrúfa og stillitré.
Áður en gengið er endanlega frá ofnapöntun skal tékka á staðnum hvort stærðir ofna passa.

SKÝRINGAR:

HITAKERFI:

UPPHITUN MIÐAST VIÐ AÐ □12°C HITA Á VERKSTÆÐUM OG □20°C HITA Í SKRIFSTOFUM. HITABLÁSARAR STJÓRNAST AF Rav FRAMRÁSARLOKA M/HITANEMA Í BAKRÁS. ON/ OFF STÝRING Á VIFTU MEÐ HITANEMA Á □EGG.

(HI): HITABLÁSARAR: 8.700 W VIÐ 75/35°C □stk.□ 2□ HRAÐA

LOFTRÆSISTOKKAR:

LOFTRÆSIRÖR SKULU SMÍÐUÐ ÚR 0.6 mm ÞYKKUM GALV. SPIRALRÖRUM. STÆRÐIR SKV. GRUNNMYND.

ÚTSOGSVENTLAR SKULU VERA SAMBÆRILEGIR VIÐ KSO FRÁ LAPINLEIMU. STÆRÐIR SKV. GRUNNMYND.

BREYTINGAR

TILVÍSANIR:

SKÝRINGAR..... SJÁ TEIKN. NR. 2-01

Kt. 261249-2949
25/11 18

Reikn.	JKR	Des. '17	Útgefið:	15.12.2017
Teikn.	JKR	Des. '17	Kvarði:	1:50
Afh.				
Samþ.				

ÁLFHELLA 8
Hafnarfirði

Nr. 2-07

Verkhluti
HITA- OG ÞRIFAKERFI, GRUNNMYND.

Jón Kristjánsson
Byggingarverkfræðingur
VJK ehf
Ármúla 19
108 Reykjavík
Sími: 537-0002 Gsm: 772-3154
Kt: 210754-4829
Netfang: jokris54@gmail.com