



Skýringar:
Milliplata:
Plata yfir 1. hæð er staðsteypt með C25 steypu.

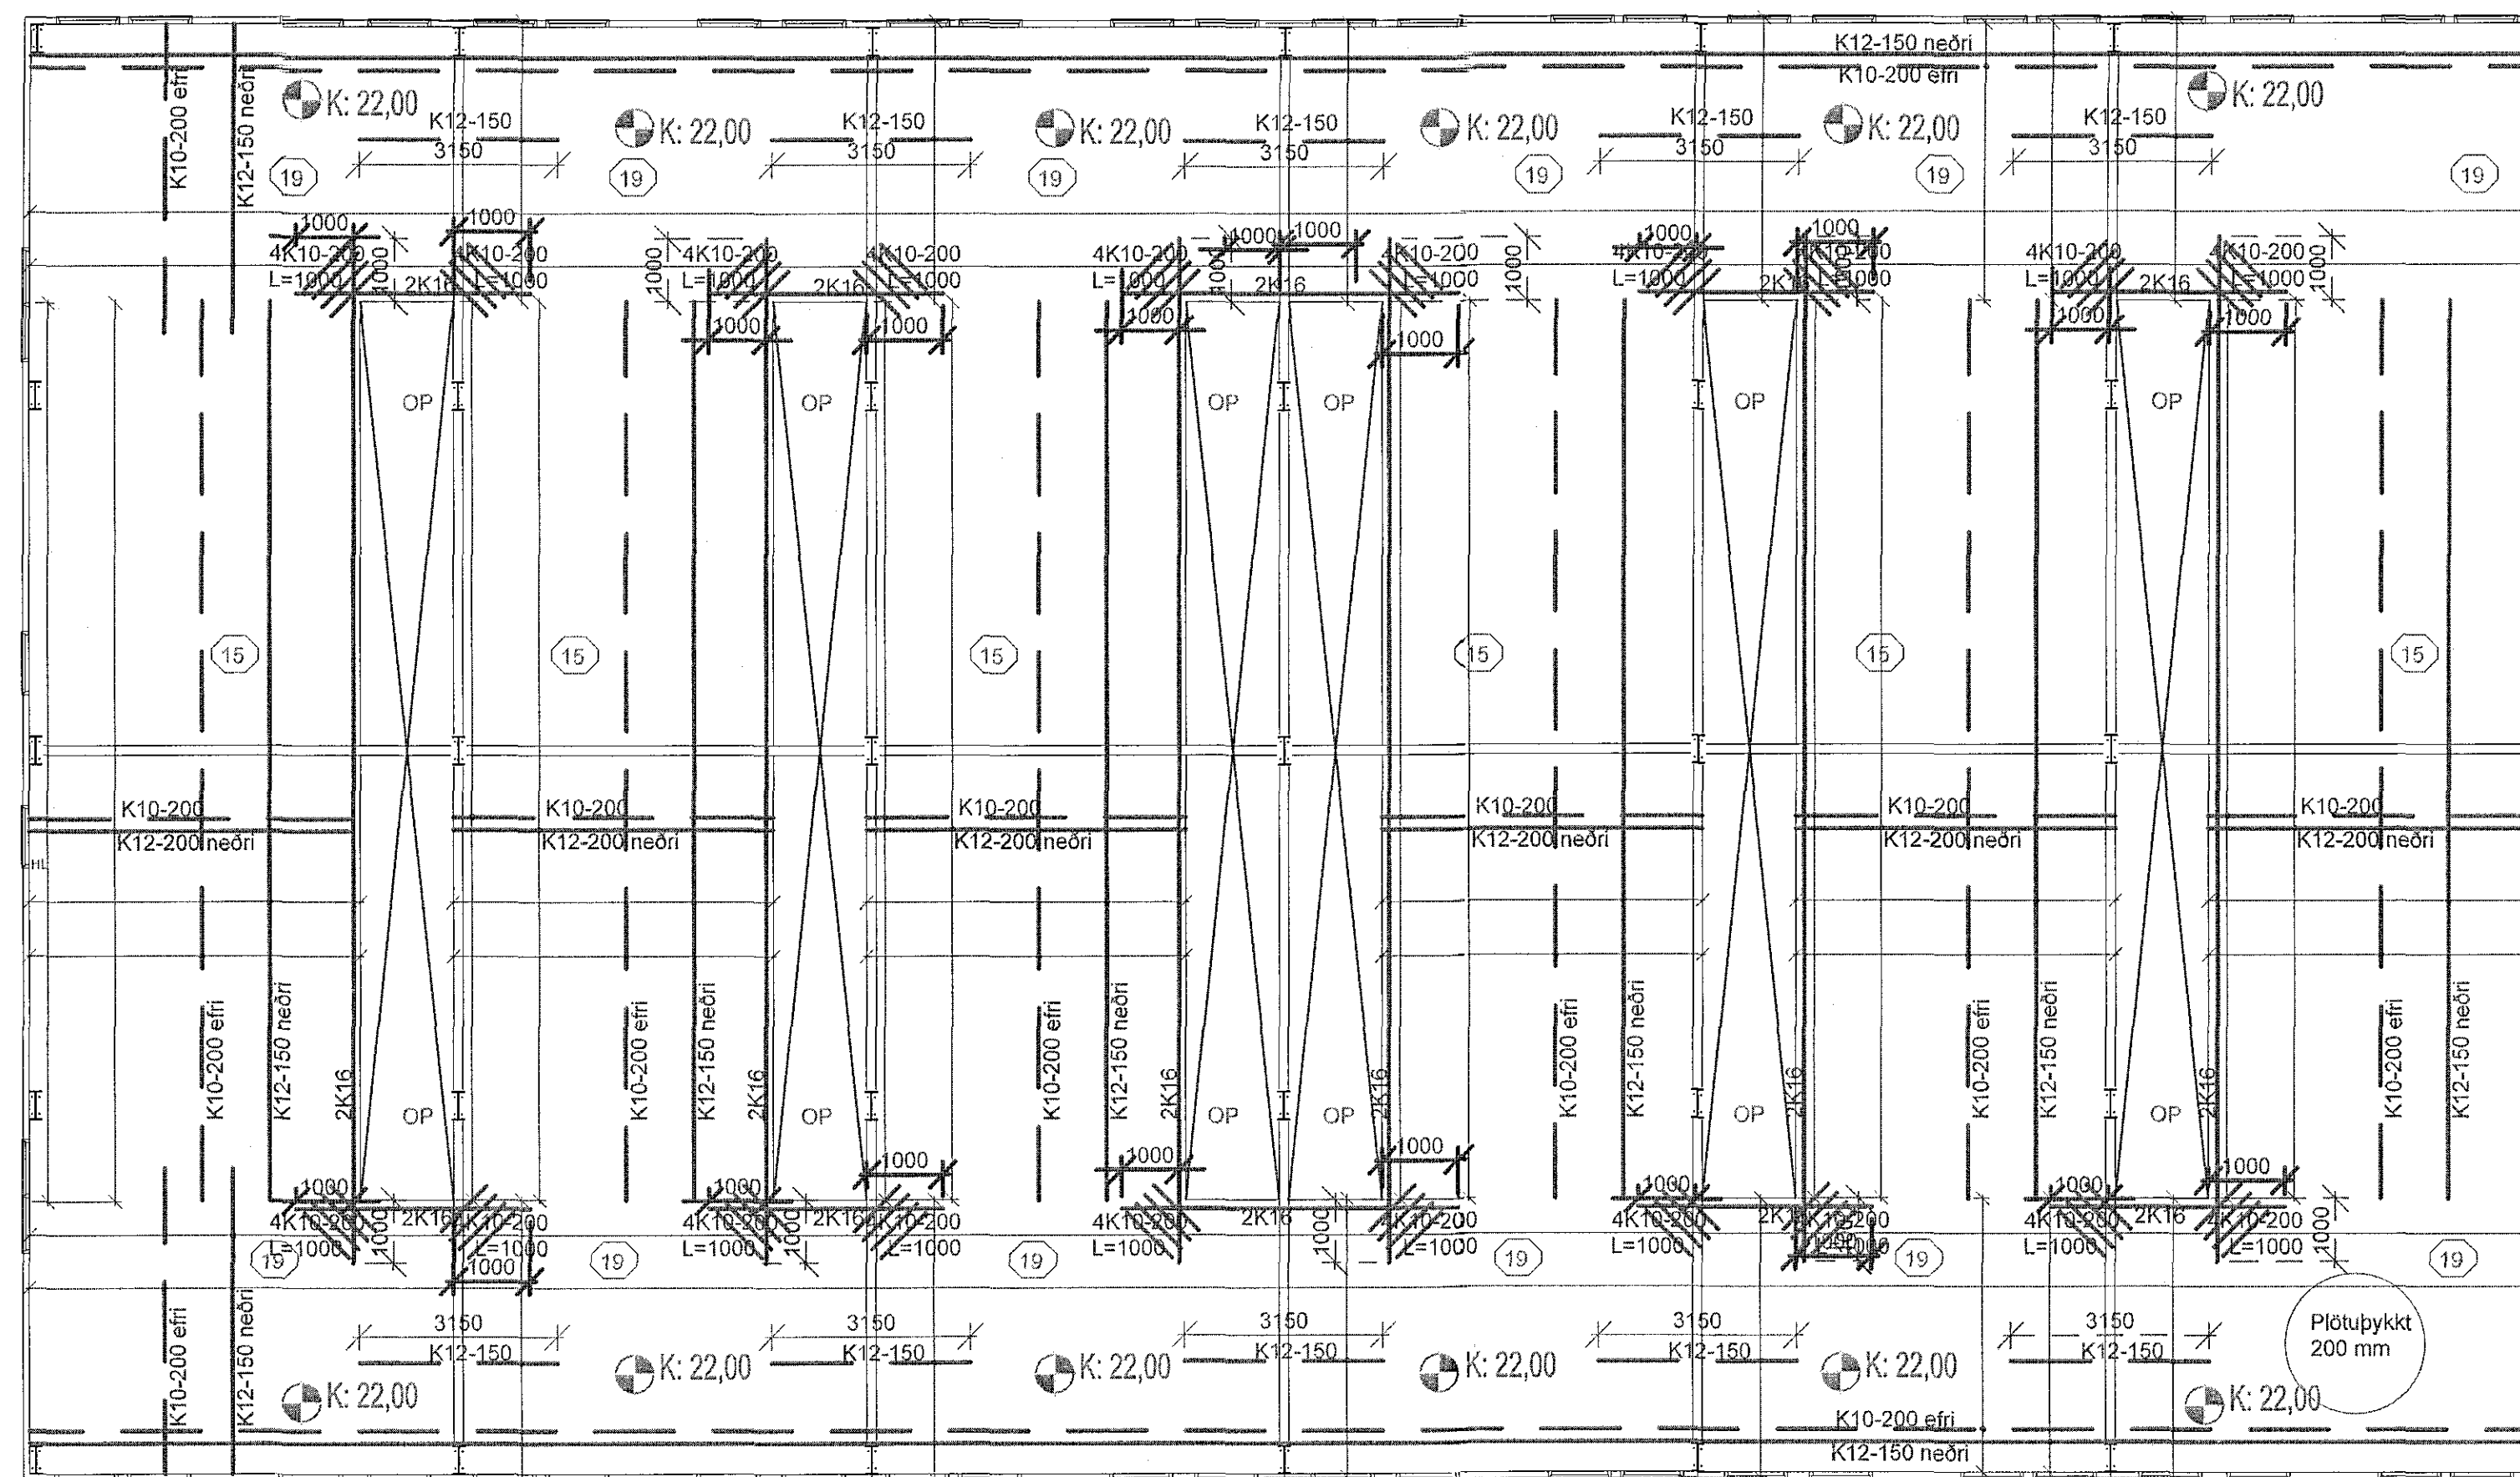

Grunnmynd milliplate
1:100

(mm) Mót plötu yfirspennit í mm

Snið kantur op
1:100

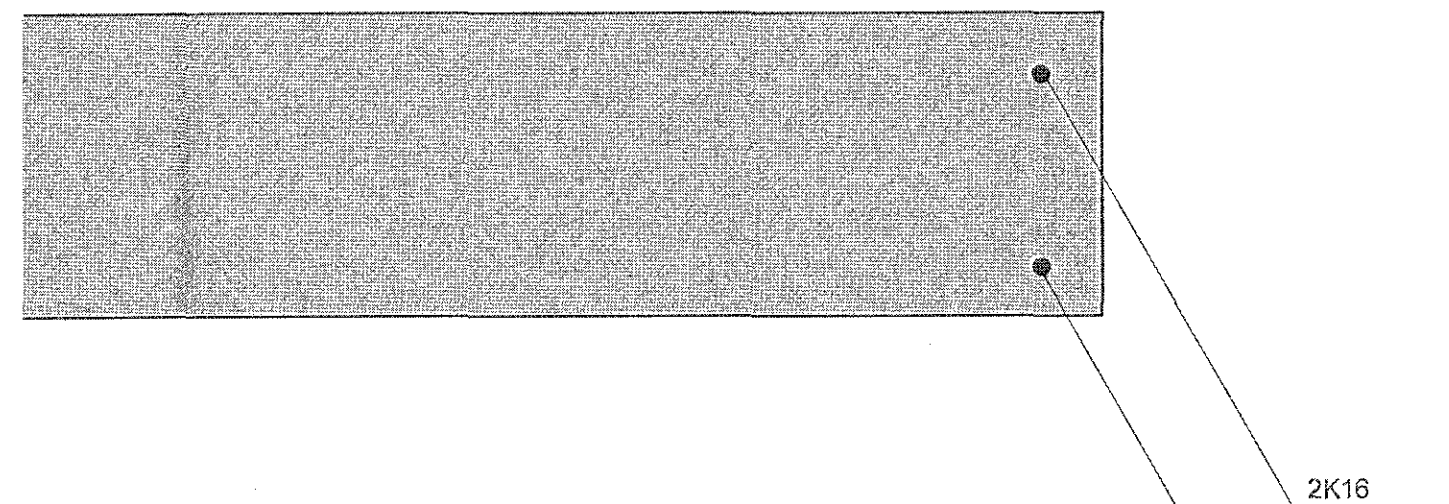

ÞVERMÁL-STANGA	8	10	12	16	20	25
SKYFTILENGD. mm	400	500	600	800	1000	1000

Samþykkt útbreitt	

A1

Gjáhella 13, Hafnarfirði
Burður
Milliplata

TEIKNÖMUR	MÆLIKVARÐI	ÚTGAFA
B-20	1:100	1
Hafsteinn Kr. Halldórsson Byggingateknifræðingur FTFÍ kí: 120166-3449 hafsteinn.kh@gmail.com	ANFN	DRÖGSETNING
	FRAMM	hak
	TEKNAÐ	hak
	YFIRFARR	hak
SMB. NR.		2.06.2018 22.06.2018

Handwritten signature