


Samþykkt þann
 29. júní 2018
 Byggingafulltrúinn *[Signature]*
 Hafa firði

12mm birkikrossviður beggja megin
 neglist með 4x20 stk.2" galv. saum.

37.7
 120
 snið B7-B7mkv. 1:20

snið B5-B5 mkv. 1:20, samsett snið í
 baðherb. og burðarvegg í gangi, herbergjum

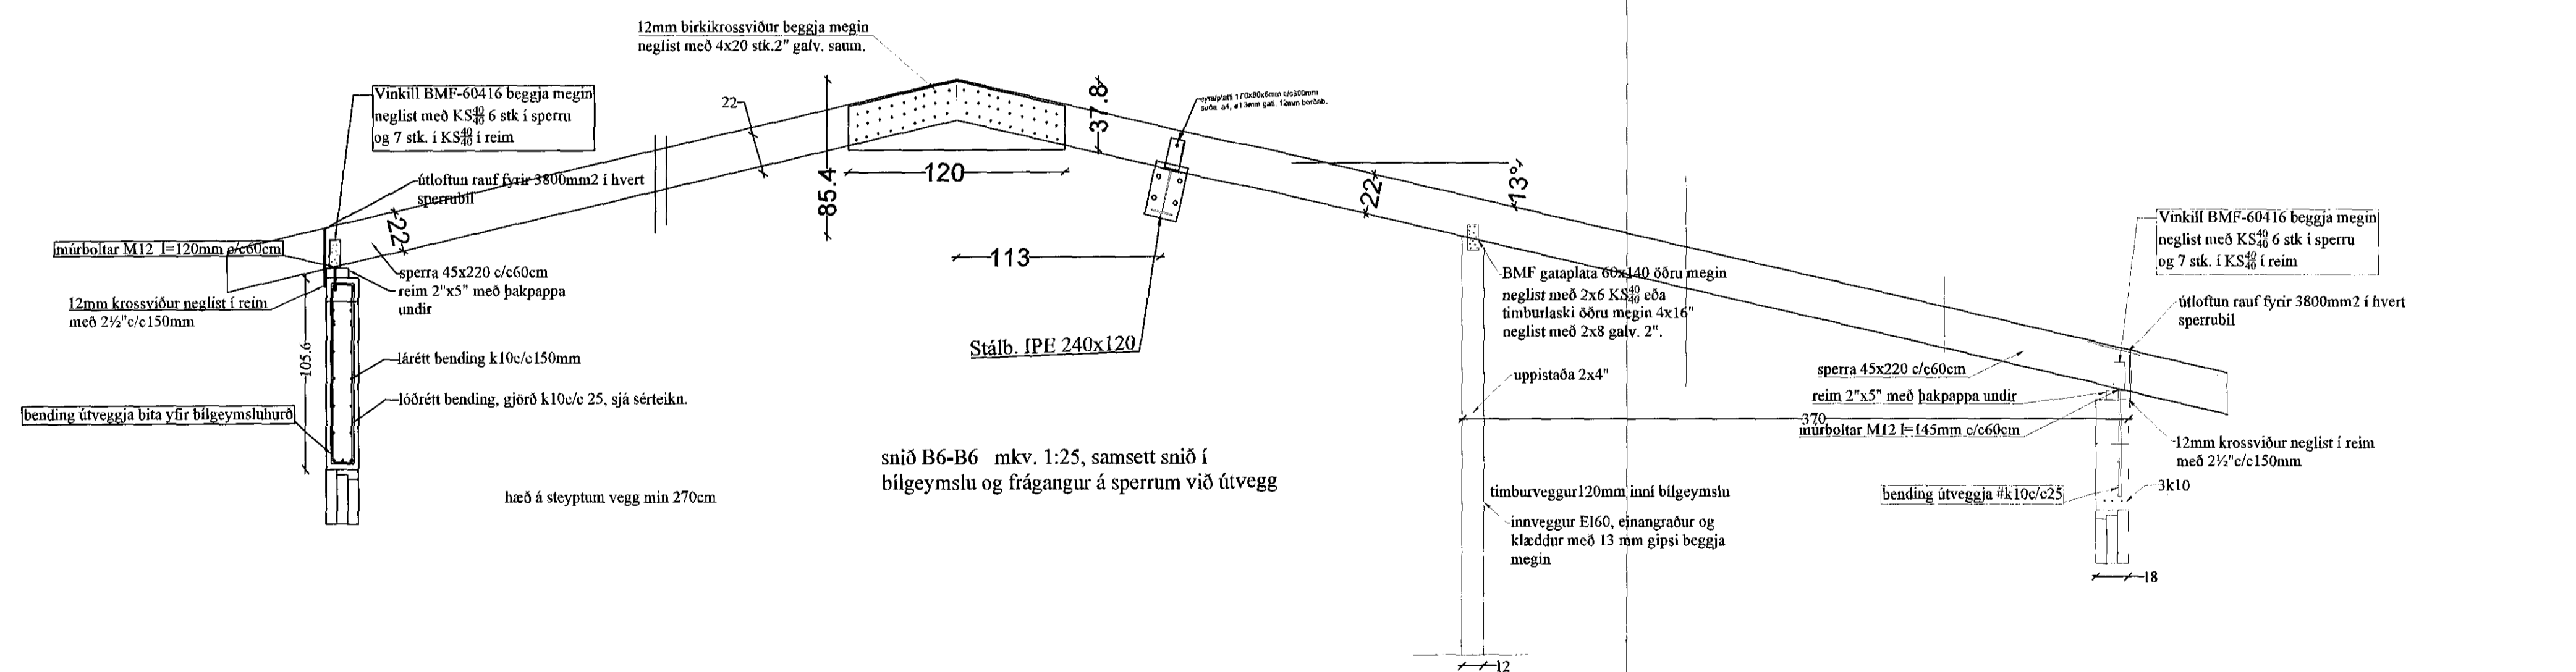

snið B6-B6 mkv. 1:25, samsett snið í
 bilgeymslu og frágangur á sperrum við útvegg

STADUR: Hnoðravellir 35-37-39, Raðhús.
 221 Hafnarfirði.

SKÝRING: Járnbending útveggja og þakvirki og snið, skýringar sem á við öll hús, 35, 37, 39.

TEIKNING NR: B0104
 KVARDI: 1:20, 1:25
 REIKN: Sigurbj. Hall.
 TEIKN: Sigurbj. Hall.
 DAGS: 12.09.2017
 VERK NR: Hnoðravellir 35-39

BR.	BR. DAGS	EBLI BREYTINGA.	SIGN.