
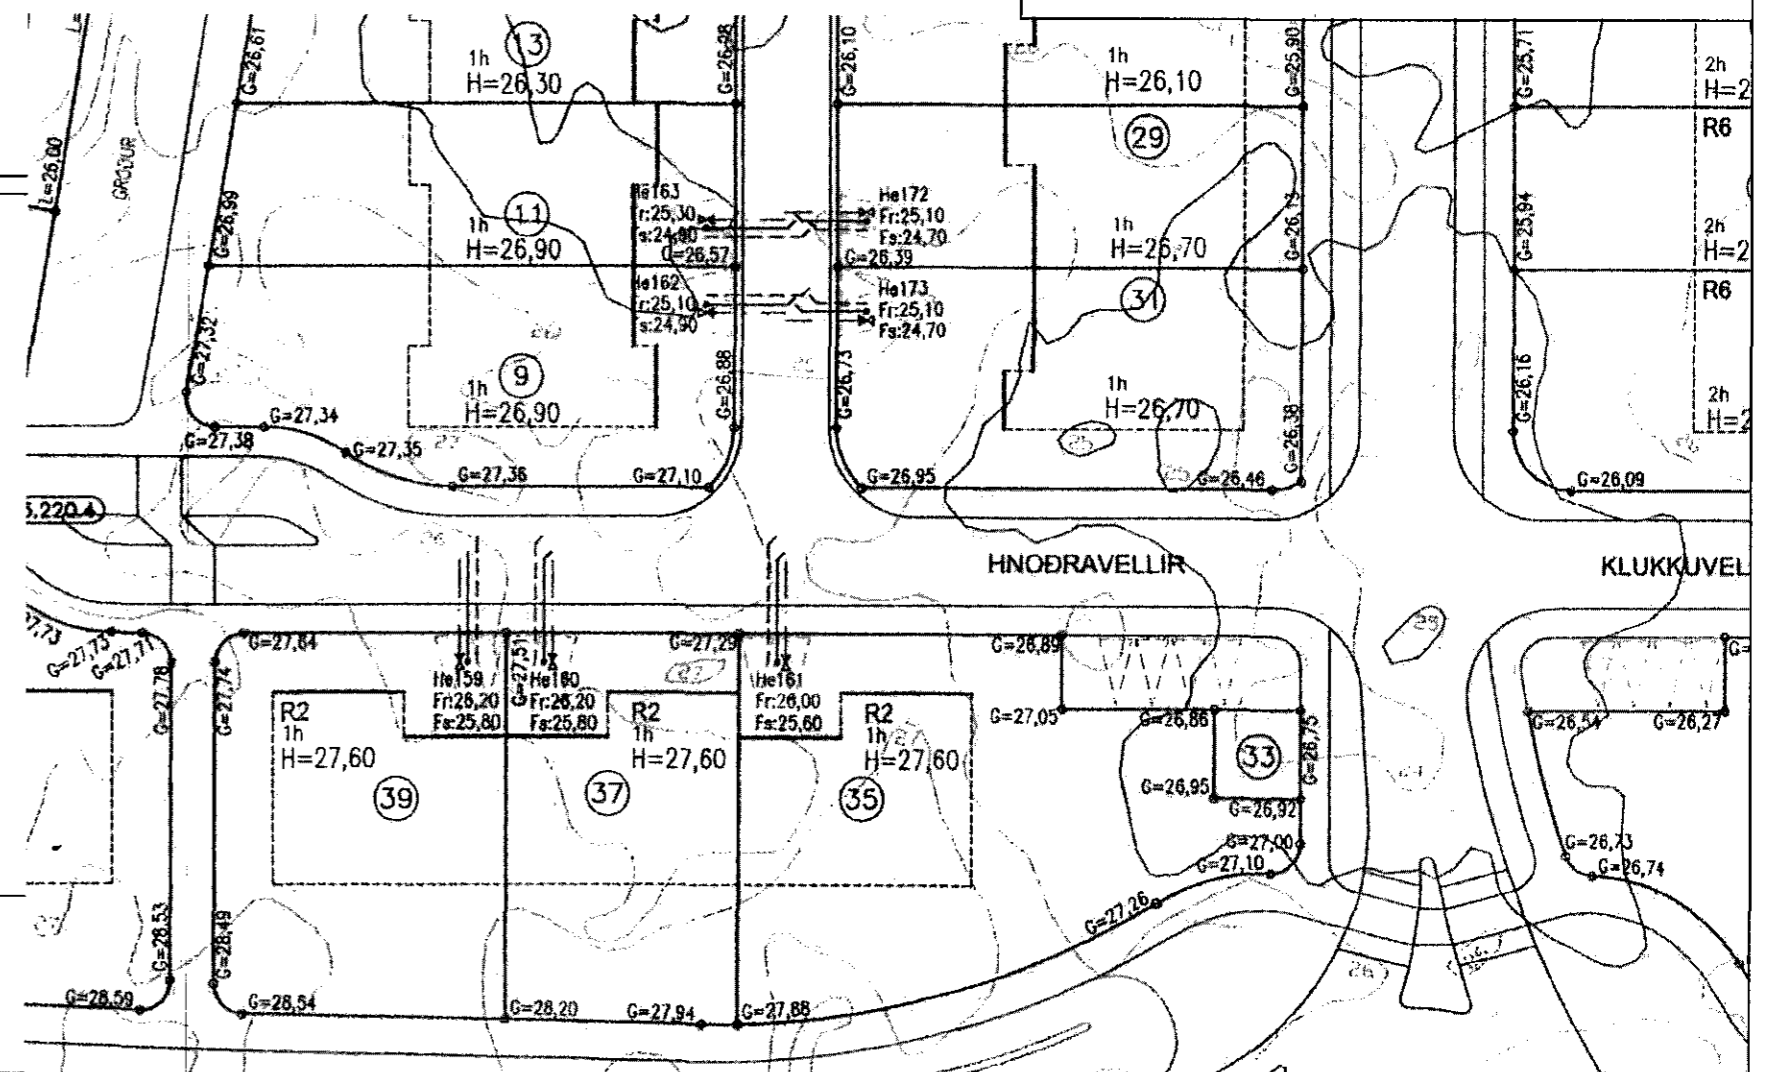


Samþykkt þann
29. júní 2018
Byggingafulltrúi Hafnarfirði

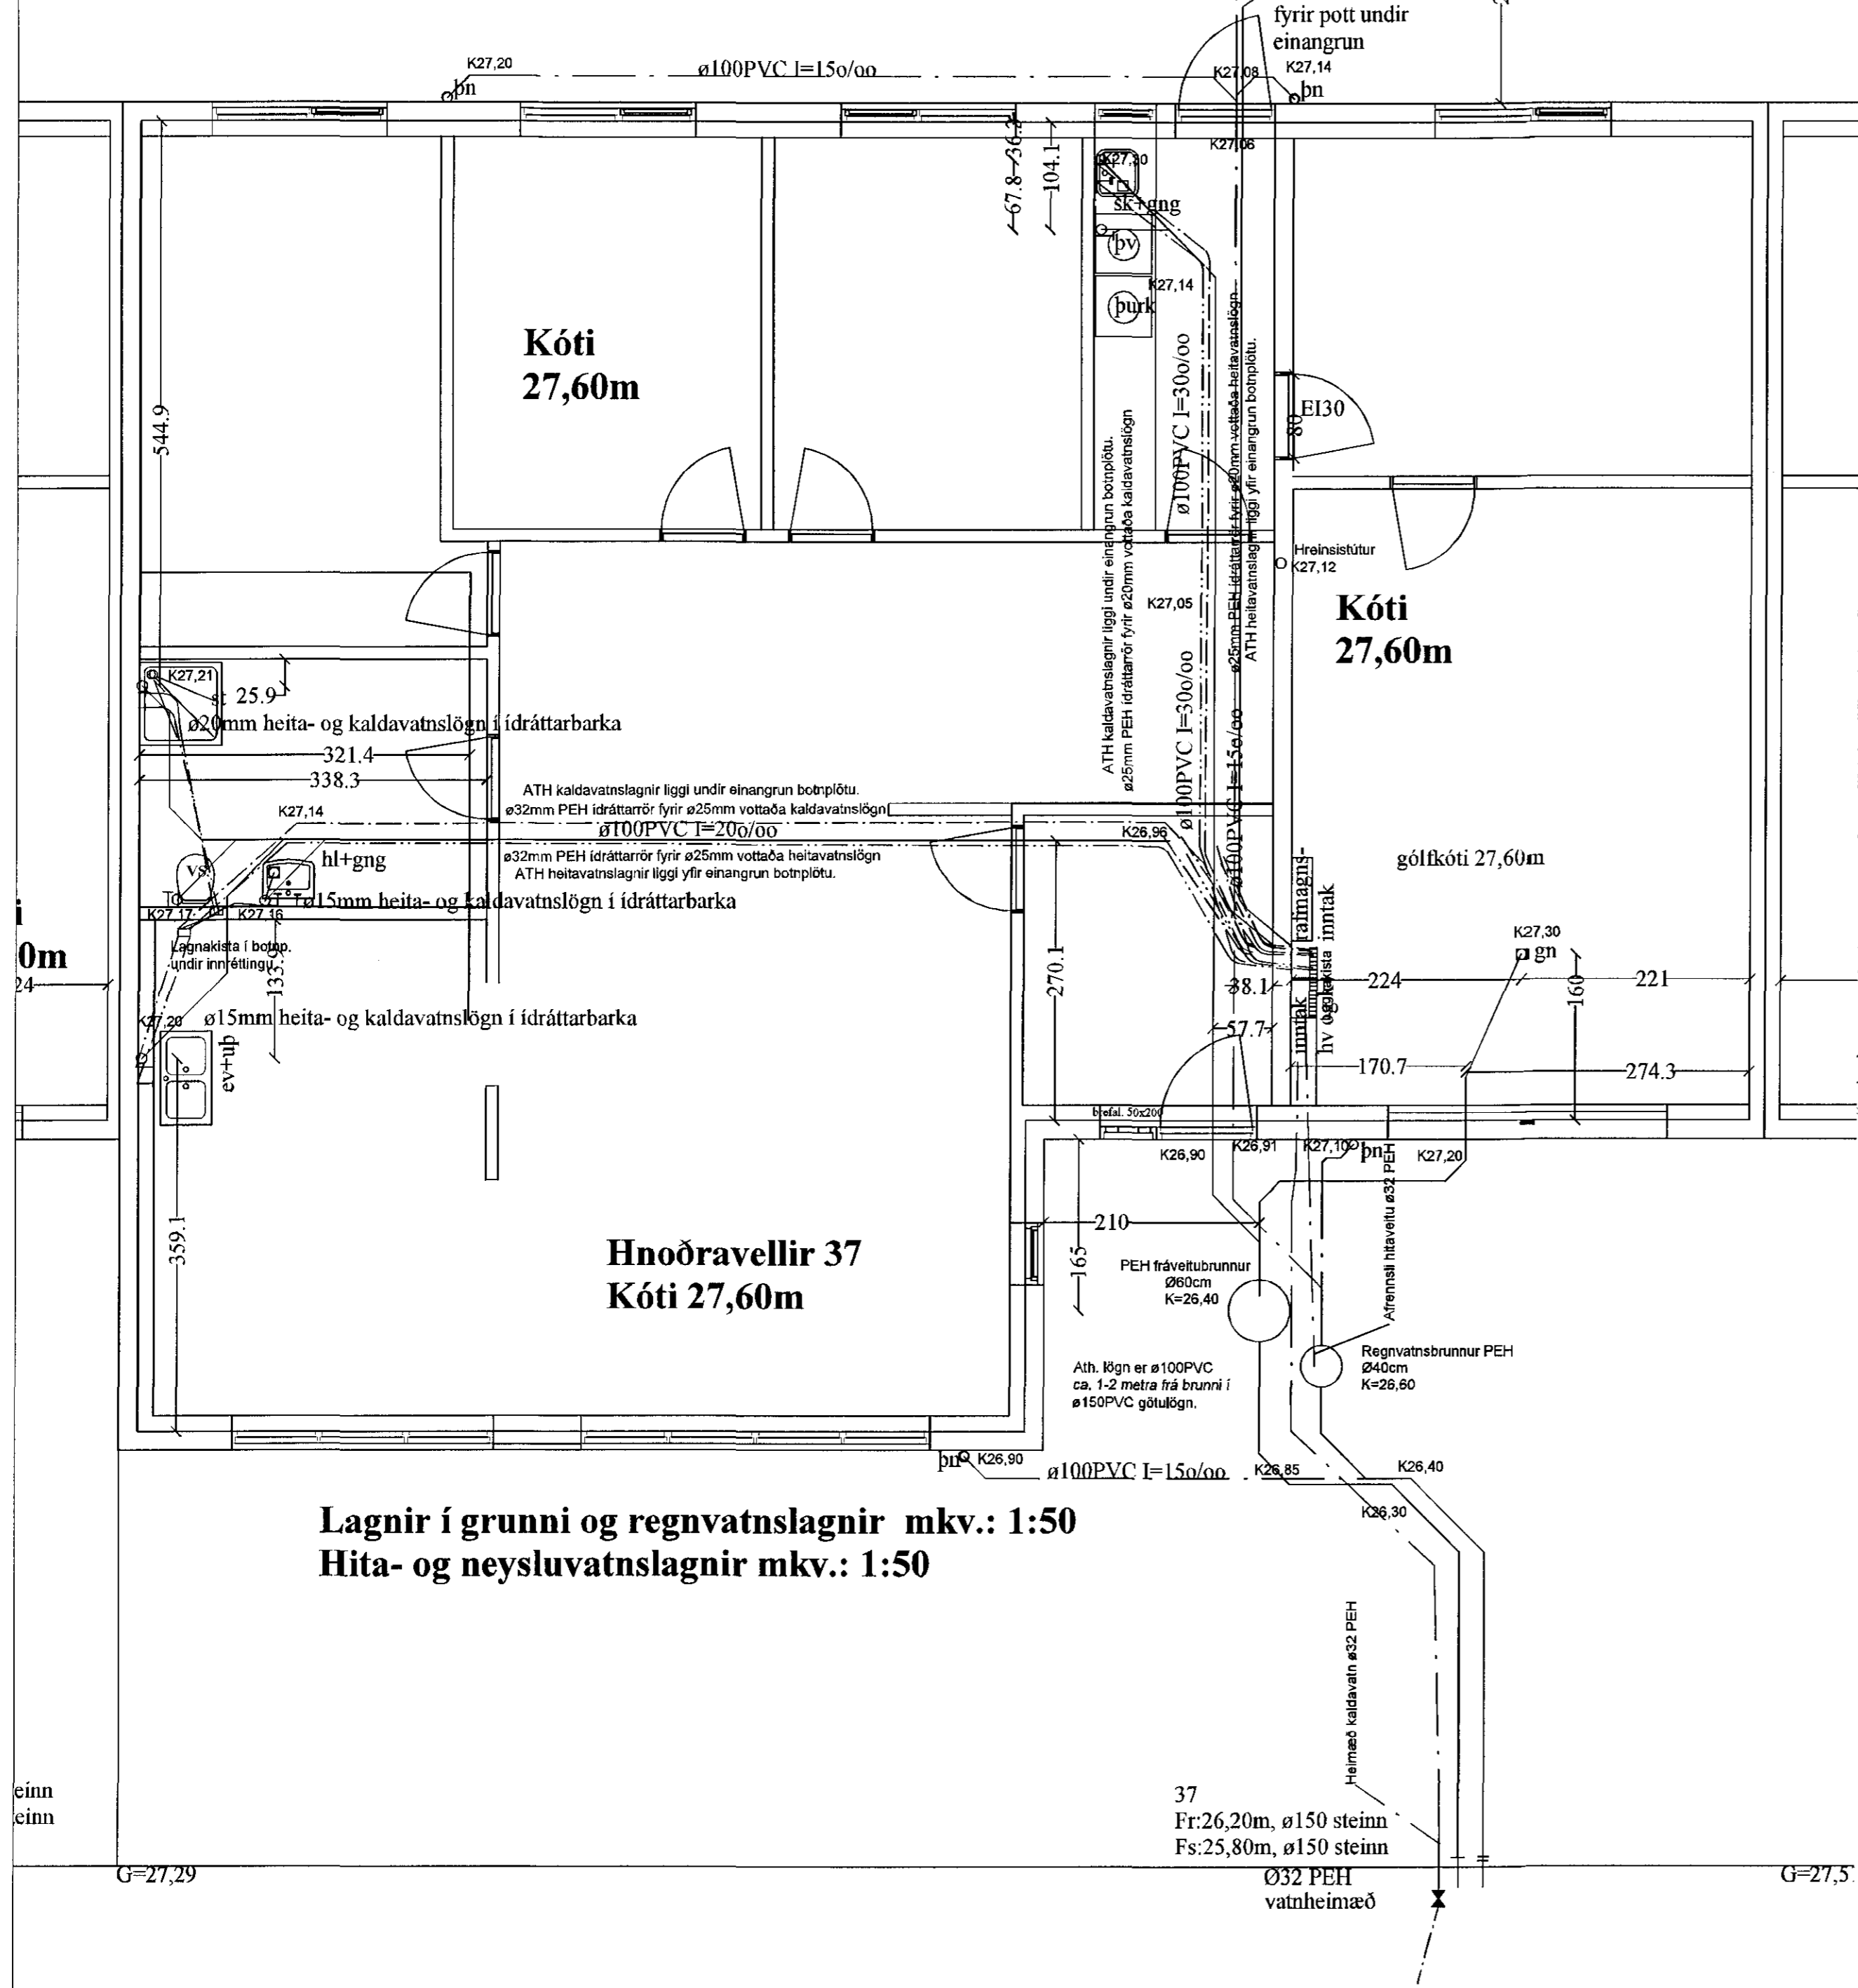

Breyting D: 10.05.07/HKB; Hæðir á íðamörkum við Hnoðravelli 21-31 og Klukkuvelli 40-50. Hæðir á húsum við Hnoðravelli 21-27.
Breyting E: 05.09.07/RBS; Hæðir á íðamörkum við Hnoðravelli 9-21.
Breyting F: 13.11.2007/IBR; Hnoðravelli 9-19 stakur húngrarasta og hæðir þrjú hæstar frá halli í einu.
Breyting A: 10.07.2006, HKB; Hæðir á íðamörkum við Hnoðravelli 21-27.
Breyting B: 02.08.2006, HKB; Tengihæðir á heitavatslaginu.
Breyting C: 03.05.07/RBS; Hæðir á íðamörkum við Hnoðravelli 9-21.
Afstöðumynd mkv.: 1:500

Lagnir í grunn og regnvatnslagnir mkv.: 1:50
Hita- og neysluvatnslagnir mkv.: 1:50

37
Fr:26,20m, Ø150 steinn
Fs:25,80m, Ø150 steinn
Ø32 PEH
vatnheimað

BR.	BR. DAGS	EDLI BREYTINGA.	SIGN.
01	12.05.2017	Lagfæra texta og málsetningu	Sigurbj. Hall

STABUR: Hnoðravellir 37, Raðhús. 221 Hafnarfirði.	TEIKNING NR: L0102
SKÝRING: Lagnir í grunn og regnvatnslagnir, afstöðumynd hita- og neysluvatnslagnir, í ídráttarörum	KVARDI: 1:100.
	REIKN: Sigurbj. Hall.
	TEIKN: Sigurbj. Hall.
	DAGS: 14.06.2018
	VERK NR: Hnoðravellir 35-39

15.05.2017