
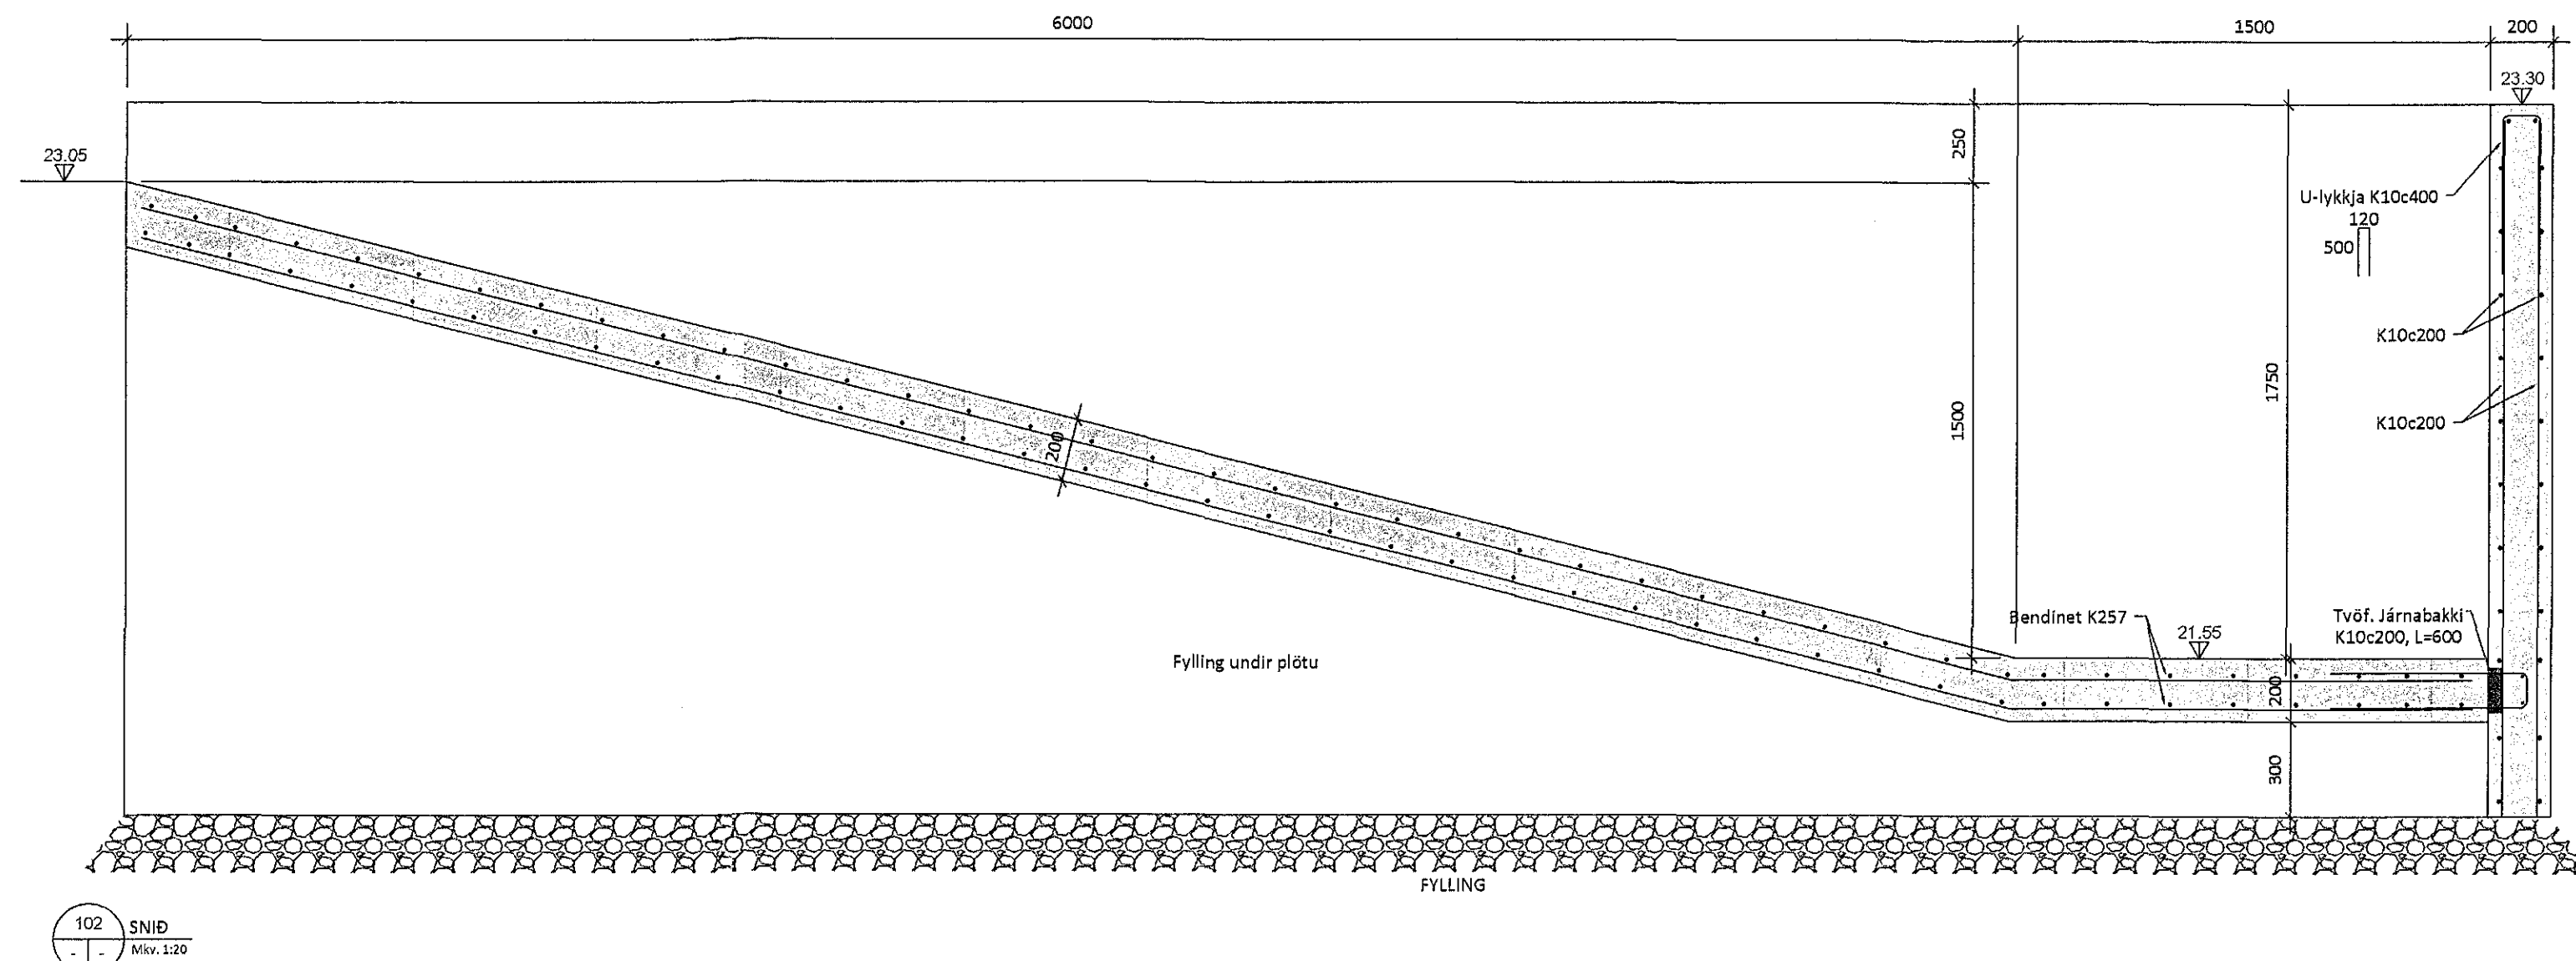


Innsteypt stálfesting fyrir Sementssiló - 12 stk
Mkv. 1:5

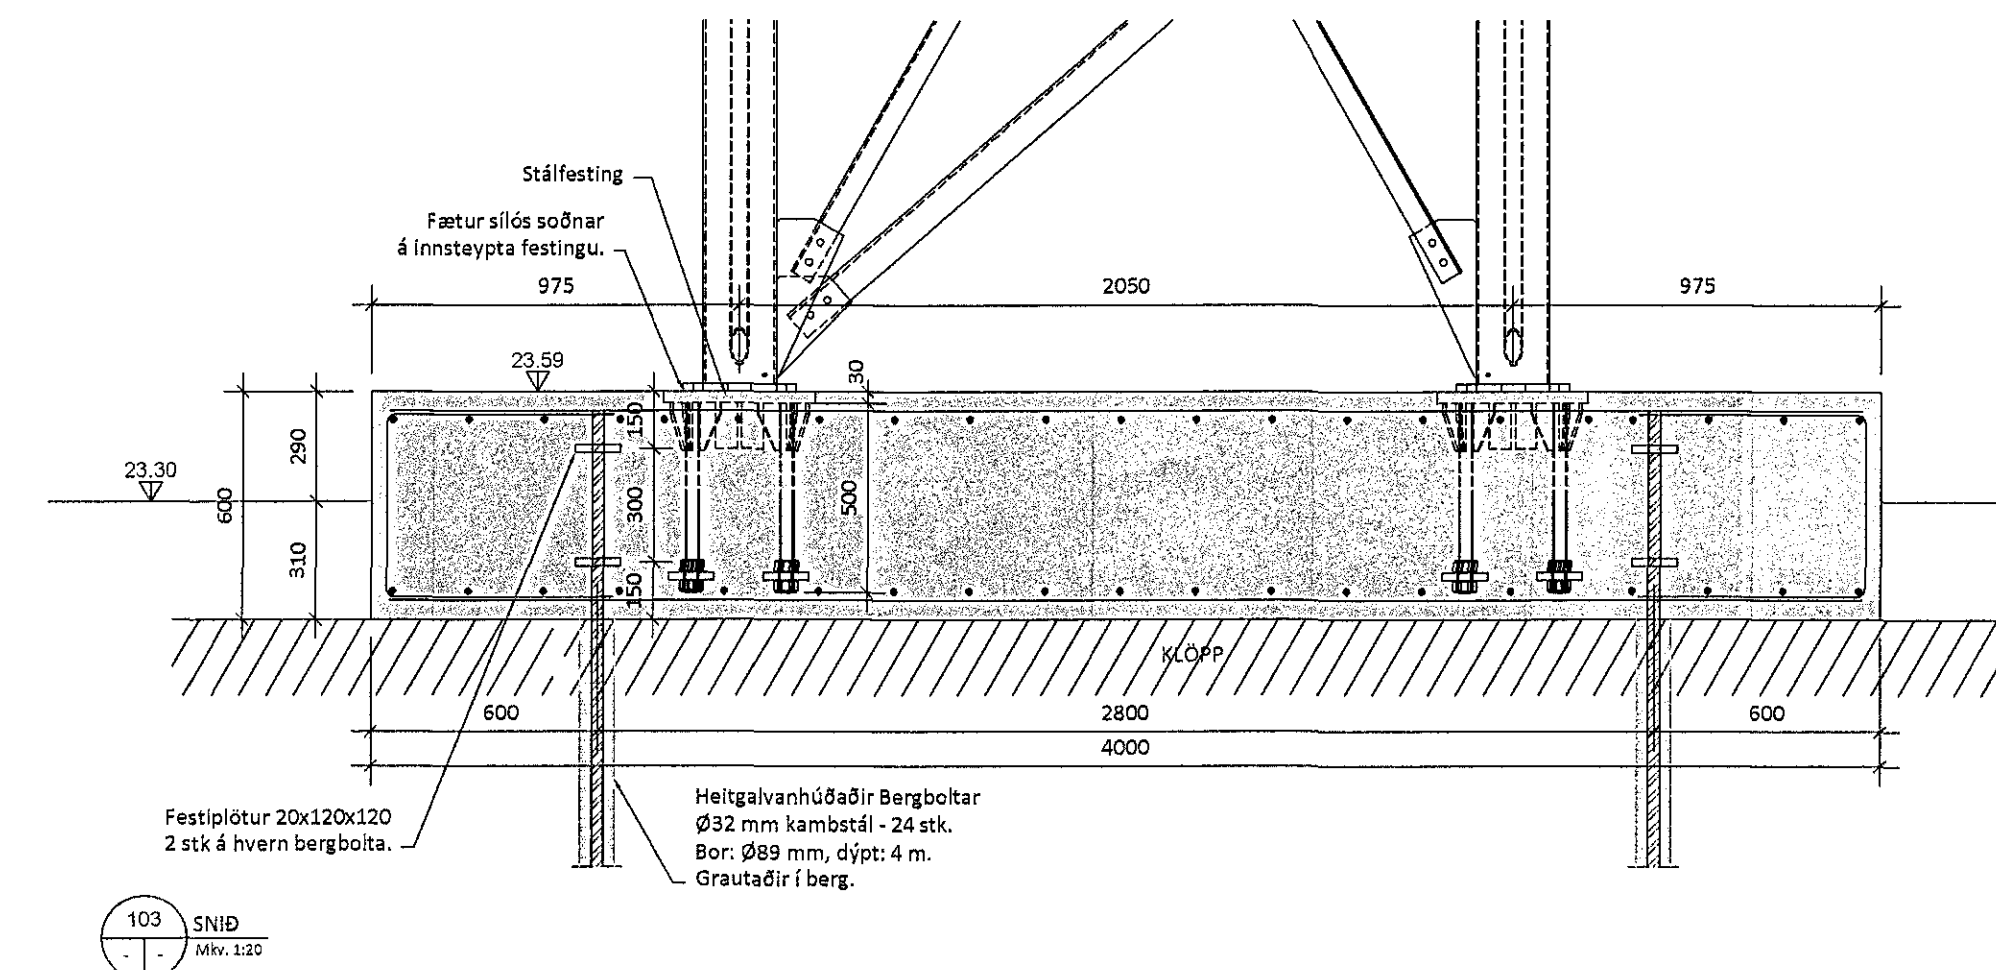

SKÝRINGAR:

1. SJÁ ALMENNAR SKÝRINGAR Á TEIKNINGU B100
2. Sementssiló eru grunduð á klöpp. Bergboltar eru kambstál 32 mm sem eru boraðir 4 m ofan í klöpp. Þvermál bors er 89 mm. Kambstálloð er grautað við klöppina.
3. Steypar plötur undir steypustöð eru á þjappaða frostfría fyllingu. Plötur eru 250 mm þykkar með tvöfaldrí járngrind, K257 járnnottum. Steypuhla er 40 mm.
4. Steypir bitar undir gáma eru 300x300 mm með 2 K12 langjárnnum. Settir á frostfría fyllingu.
5. Veggir og plötur í hreinsistöð eru 200 mm. Veggir eru með tvöfaldrí járngrind K10c200 lóðrétt og lárétt. Plötur eru með tvöfaldrí járngrind, K257 járnnottum. Steypuhla er 40 mm. Hreinsistöð stendur á fyllingu.

5	
4	
3	
2	
1	
Útgáfa: _____ Dags: _____	
Steypustöð	
Koparhella 1, 221 Hafnarfirði	
Burðarþol	Hannað: GÓU
Undirstöður - Sementssiló og hreinsistöð	Mkv: 1:50
Sníð	Stærð: A1
	Dags: 20.04.2018
Undirskrift hönnuðar: <i>Gulmundur Óskar Úrnason</i>	
K110683-9409	
Gulmundur Óskar Úrnason	
RISS	Teikning nr: B102
VERKFRÆÐISTOFA	Útgáfa nr: 1
Hafnarvegur 90, 230 Reykjavík / 421-3550 / www.riss.is	
HÖNNUNARSKILUR SÉR ALTAHRETT A TEIKNINGU - FÁLTOÐJAN DR HAFS BRÖFLÆGUSKIPFRUKU	