

Almennar skýringar

Búnaður á lagnastiga er merktur með ls

Búnaður í tenglarinu er merktur með tr

Búnaður ofan loftis er merktur með ol

Öl máli eru frá fullfráengnu gölli og í málja dós eða úr málri dós í málja dós í fullfráenginn vegg

Þar sem pípur eru lagðar hlöð við hlöð í loftum eða veggjum skal hafa að minnsta kosti 10mm bil á milli róra þannig að stöypa geti auðveldlega runnið niður á milli

Til snertispennumálar skal nota núllun og lekastraumsrofövn

Málmhluta lagna, tækja, lampa og rafbúnaðar skal jarðbinda vandlega

Málstraumur rofa skal vera minnst 10A og tengla 16A

Jarðbinda skal pipukerfi fyrir heilabúnaðarhlutana

Skila skal mælingu af jarðbindingunni og skal hún uppfylla kröfur orkuveitu

Öll tákni eru táknað og ber að samræma lagningu að tækjum eftir aðstæðum á staðnum og eftir sérteikningum

Allar smáspennulagnir eru ø20mm plastpípur

Nema annað sé tekið fram

Teikniflokkar

- 0 - Almennir
- 1 - Forstaða
- 2 - Skýringar
- 3 - Afstöðumynd, sökkulskaut og inntök

- 1 - Lagnaleiðir
- 1 - Lagning
- 2 - Lagnaleiðir
- 3 - Uppstoppa

- 2 - Lágspenna
- 1 - Einiunmyndir
- 2 - Lágspenna
- 3 - Lágspenna lampar
- 4 - Lág- og smáspenna
- 5 - Lofttrastkerfi
- 6 - Sundlaugakerfi


- 9 - Kerflismyndir

- 3 - Smáspenna
- 1 - Fjarskiptakerfi
- 2 - Brunakerfi
- 3 - Aðgang- og öryggiskerfi
- 4 - Myndaflakerfi
- 5 - Hjóð- og myndkerfi
- 6 - Sundlaugakerfi
- 7 - Ljósastýrkerfi

- 9 - Kerflismyndir

- 4 - Sérmyndir
- 1 - Lampaplan
- 2 - Snúð og doll
- 3 - Ásýndir
- 4 - Þrívíddarmyndir

Lagnaleiðir

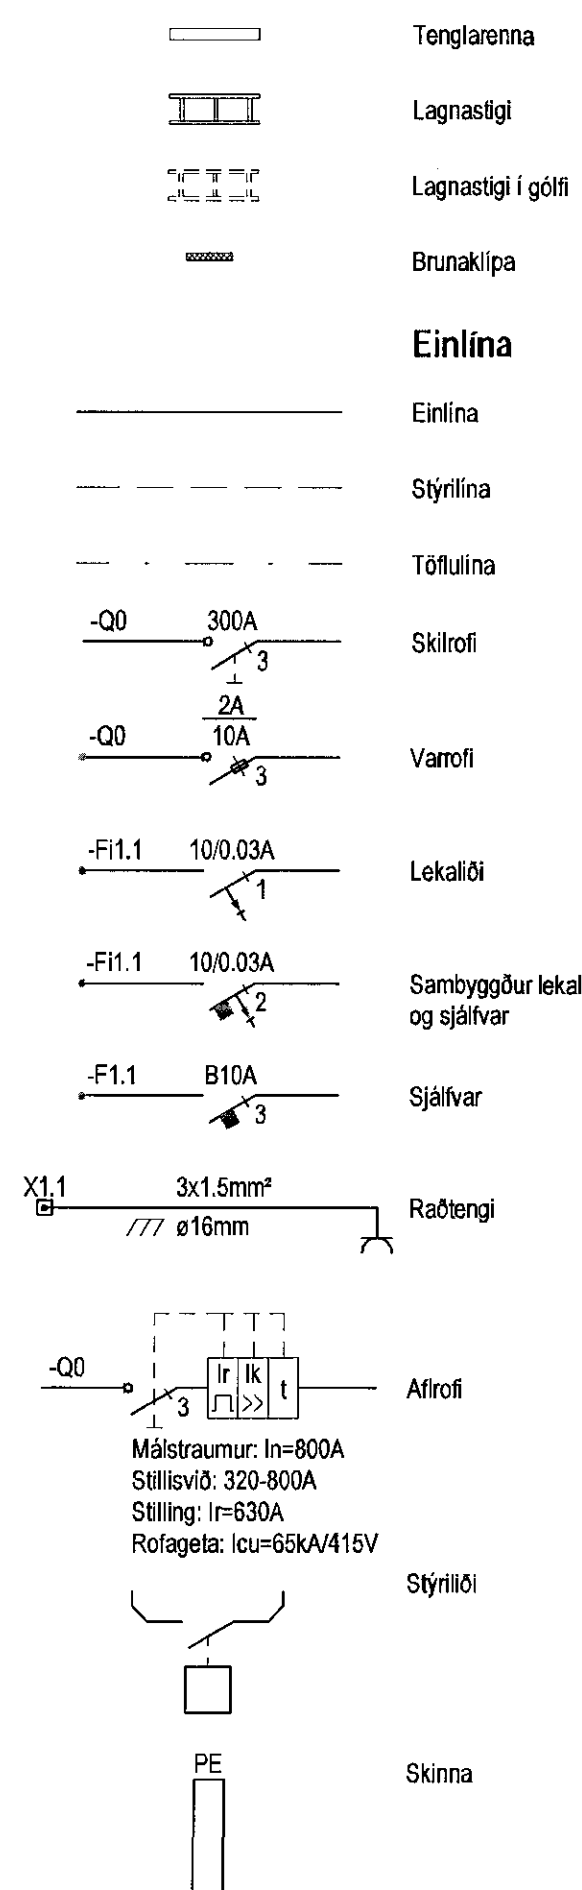

Lágspenna

- Rafnagstalla
- Lögn upp
- Lögn niður
- Lagnir milli hæða
- Pípur ø18mm / strengur
- Pípur ø18mm í gölli / strengur í gölli
- Lauptaug
- Sökkulskaut
- Jarðbinding
- Tengill hæð 200
- Tengill hæð 1100
- Rofi hæð 1100
- Rofi hæð 850
- Samrofi hæð 1100
- Krossrofi hæð 1100
- Þrygðrofi hæð 1100
- Þrygðlimmer hæð 1100
- Dinnir hæð 1100
- Tvöfaldr rofi í einni dós hæð 1100
- Hnappur hæð 1100
- Hreyfiskynjari hæð 1100
- Hreyfiskynjari í lofti
- Hilarnemi hæð 1500
- Rafleindastraumfesta
- Kjarnaspennir
- Mótor
- Veggdós hæð 600
- Veggjós hæð 1850
- Tengidós
- Lampi
- Standlampi/bordlampi
- Flúrlampi
- Innleiddur lampi
- Útgjós
- Neyðarljós

Smáspenna

- Smáspennuskápur
- Lögn upp
- Lögn niður
- Lagnir milli hæða
- Pípur ø20mm / strengur
- Pípur í gölli ø20mm / strengur í gölli
- Veggdós hæð 1500
- Einfaldur tölvutengill hæð 200
- Tvöfaldr tölvutengill hæð 200
- Sími hæð 200
- Loftnet hæð 200
- Hjálari hæð 200
- Núlltengill hæð 200
- Hnappur hæð 1100
- Dyrábjata hæð 2300
- Dyrasmástól hæð 1500
- Dyrasmátöl hæð 1500
- Hilarnemi hæð 1500
- KNX hnappur hæð 1100
- Opískur reykskynjari
- Jónískur reykskynjari
- Gasskynjari
- Hilaskynjari
- Linuskynjari
- Inn-útgangseining
- Handboði hæð 1300
- Brunabjalla hæð 2300
- Hurðasegull hæð 2000
- Gaumljós
- Hreyfiskynjari við loft
- Hljóðgjafi hæð 2300
- Hnappaborð hæð 1500
- Nánderesari hæð 1500
- Nánderesari með hnappaborði hæð 1500
- Brotrofi hæð 1300
- Raflesing
- Hurðanemi
- Vatnsemi við gölf

2200



Ásýnd á rúmgafi

Ásýnd við skrifborð

Ásýnd á tengla í stofu og svefnherbergi

Útg.	Dage.	Skýring	Br.	Sþ.
VERKHÖNNUN VERKFRÆÐIRÁÐGJÖF				
FÖRNUMARTÚNI 2, 1. OG 2. FLOKUR BÍLÍ 570-5800, KTI 6501 07-1280 WWW.VERKHONNUN.IS, VERKHONNUN@VERKHONNUN.IS				
Magnús B. Þórðarson kt. 030875-4149				
Sambýktarfulltrúinn í Hafnarþingi				
Undirritaðir samráðingarnúmer:				
Verkskipti:				
DRANGSSKARD 10				
RAFLAGNIR				
ALMENNAR SKÝRINGAR				
Aðalskipulag:				
Hjartan	Verkhonnun.is	KH	BSH	11.06.2018
Netið	1188	Sími	1188	Malver
2018-03-001		02.00.01		Egla
HÖNNUNARFÉLAGIÐ VERKHÖNNUN HÖNNUNARFÉLAGIÐ VERKHÖNNUN HÖNNUNARFÉLAGIÐ VERKHÖNNUN				

stjórnunuborg
Kári Erlingsson - Áskilki FAX - kt. 070365-4059