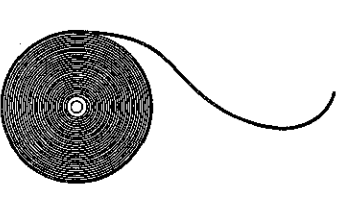
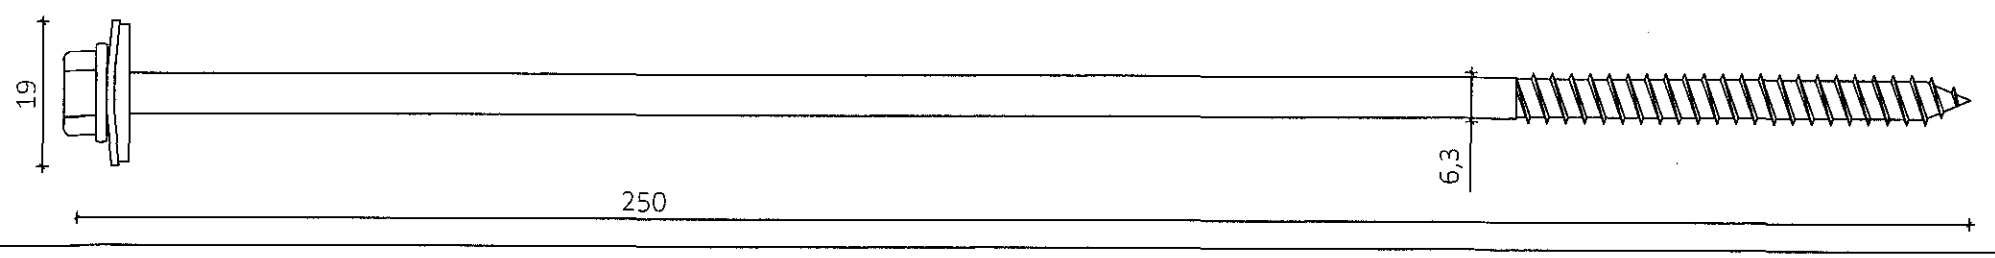
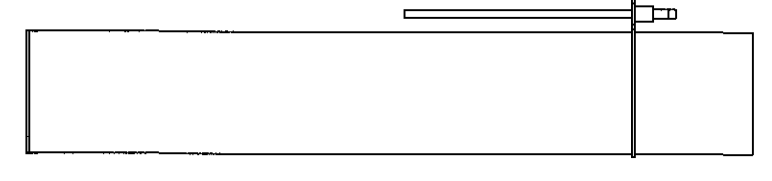
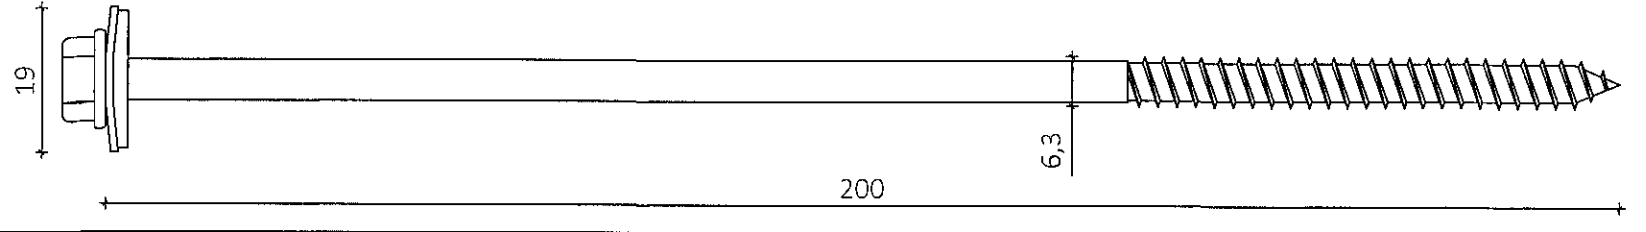
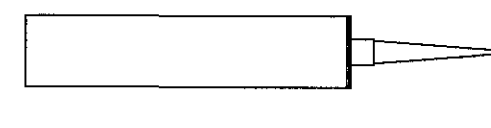
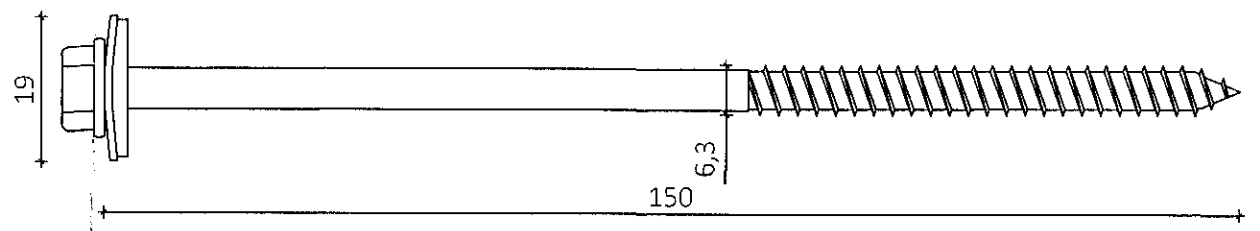
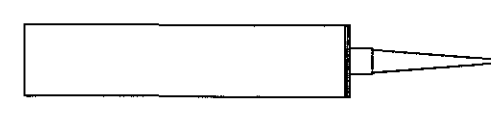
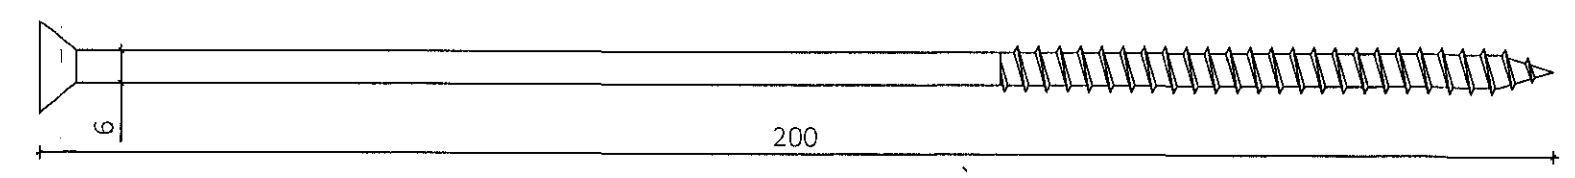
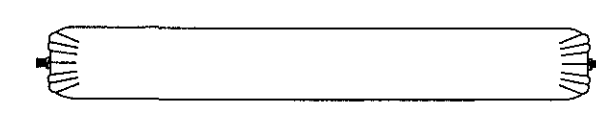
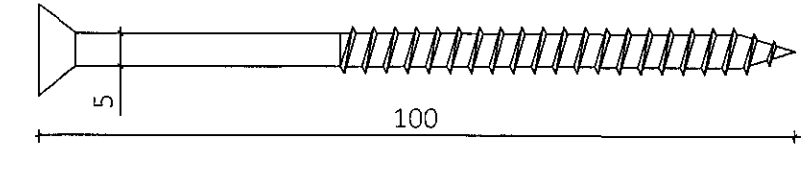
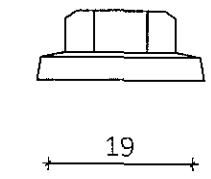
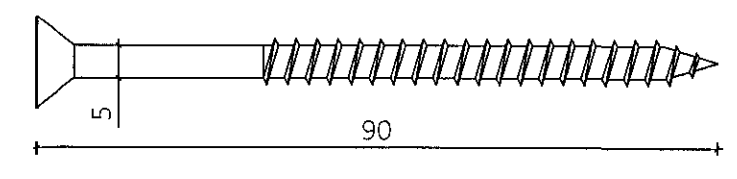
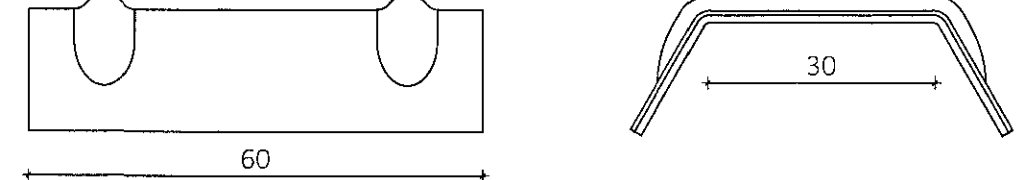
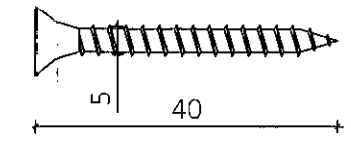
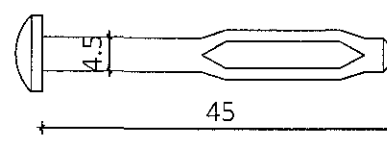
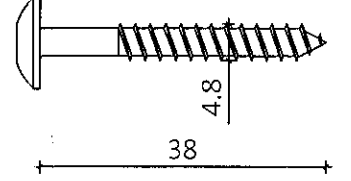
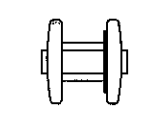
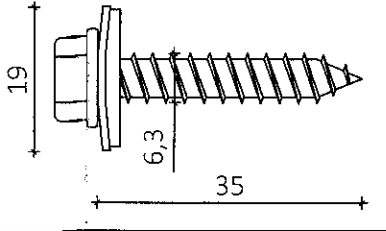

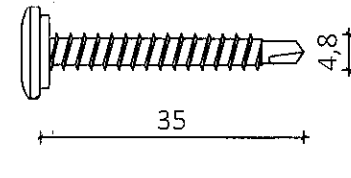
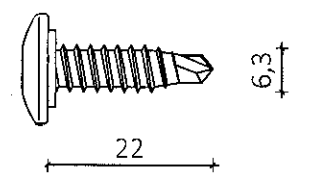



	MYND	HEITI	MYND
Pétillisti 15x10 mm	 1 rúlla = 12 m	Skrúfa 19 A 6,3x250 mm	
Festifrauð 750 ml	 1 brúsi = 0,025 m³	Skrúfa 19 A 6,3x200 mm	
Limkitti 300 ml	 1 túpa = ca. 8 m	Skrúfa 19 A 6,3x150 mm	
Oliukitti 300 ml	 1 túpa = ca. 8 m	Tréskrúfa 6,0x200mm	
Limkitti 600 ml	 1 Pulsa = ca. 21 m	Tréskrúfa 5,0x100mm	
Plasthetta 19 mm	 19	Tréskrúfa 5,0x90mm	
Trapisuskinna 45 mm	 60 30	Tréskrúfa 5,0x40mm	
Reknagli Nailfix 4,5x45 mm	 45	Skrúfa 4,8x38 mm Torx	
Hnoð 5,2x19,1 mm		Skrúfa 19 A 6,3x35 mm	
Báruþéttillisti undir kjöl og undir áfellu neðan þakglugga		Skrúfa 4,8x35 mm	
		Skrúfa 6,3x22 mm	
Báruþéttillisti undir stál við rennuáfellu			

Sampykkt þann
28 JUN 2018
Byggingarfulltrúinn í Hafnarfirði
F.H. Sigurður Steinar Jónsson

Teikningaskrá - aðalteikningar			
Nr.	Heiti	Kvarði	Útgáfud.
A-01	Grunnmynd neðri hæðar	1:100	sept. 2017
A-02	Grunnmynd efri hæðar	1:100	sept. 2017
A-03	Uthit nokkur og loftur	1:100	sept. 2017
A-04	Uthit restur og vaxtur	1:100	sept. 2017
Aftan hjólaumráðgjafi			Daga, áritunar
Uthit skil			13.jún. 2018

Skýringar
Öll mál eru í mm nema annað sé tekið fram

Öll afrit og afritun teikningar að hluta eða í heild er háð skriflegu leyfi LímtréVinnmet ehf.			
Útg.	Dags.	Breyting	Br. af

LímtréVinnmet
Byggingaheild - Lynghúsi 2 - 110 Reykjavík
Kt. 440510-1160 - Sími: 412 5300

Wito verks
Einhella 9, Hafnarfirði
Iðnaðar- og skrifstofuhúsnæði

Heiti teikningar
Fylgihlutir

Teiknað af:	Markaðsfró:	Verksnúmer:
HIÓ		DL17 039
Yfirferð af:	Dagsetning:	Dagfsta nr.:
BI	08.06.2018	1
Fechi hönnuðar Bjarni Ingibergsson byggingatæknifræðingur Kt. 030861-2729		
Aftan hönnuðar <i>Bjarni Ingibergsson</i>		
412		Daga, áritunar
A01 Einhella 9.dwg		1/6 2018

Blaðstærð A1