


Hæð rennu í hesta punkti

Stoppa fyrir einingar komið fyrir áður en klætt er. Einn stoppari fyrir hverja einingu. Passa barf að setja þéttifni bannig að þakeining þéttist við innisfellu. Sjá skýringarblað.

- 14** Afstaða og frágangur við bakrennu
406
- 1 Áfella, innri vinkill litur: hvítt [29]
 - 2 Öllukitti
 - 3 Trapisuski 45mm, litur: járnrátt
 - 4 Skrúfa, 19A 6,3x250mm 1 stk. í hverja hábaru
 - 5 Plasthetta, litur: járnrátt
 - 6 Þéttifraud
 - 7 Timburbiti, 45x195mm með sniði
 - 8 Tréskrúfa, 5,0x90mm m/m 500mm
 - 9 Skrúfa, 19A 6,3x35mm 2 stk. í hverja lágbaru
 - 10 Bárubéttistil, neðri (settur í hábaru)
 - 11 Áfella, við rennu litur: járnrátt [28]
 - 12 Renna og rennubönd, við aðra hverja hábaru litur: járnrátt
 - 13 Skrúfa, 4,8x38mm Torx 2 stk. í hvert rennuband
 - 14 Áfella, snjóhemill litur: járnrátt [27]
 - 15 Skrúfa, 6,3x22mm 2 stk. í hverja hábaru litur: járnrátt
 - 16 Skrúfa, 6,3x22mm m/m 250mm litur: járnrátt

- 13** Frágangur eininga við sökkul
406
- 1 Skrúfa, 6,3x22 m/m 250mm litur: hvítt
 - 2 Áfella, á sökkul litur: hvítt [26]
 - 3 Öllukitti
 - 4 Reknagli Nailfix 4,5x45mm, m/m 250mm


Annað efni til frágangs er ekki á vegum Límtré Vírnet

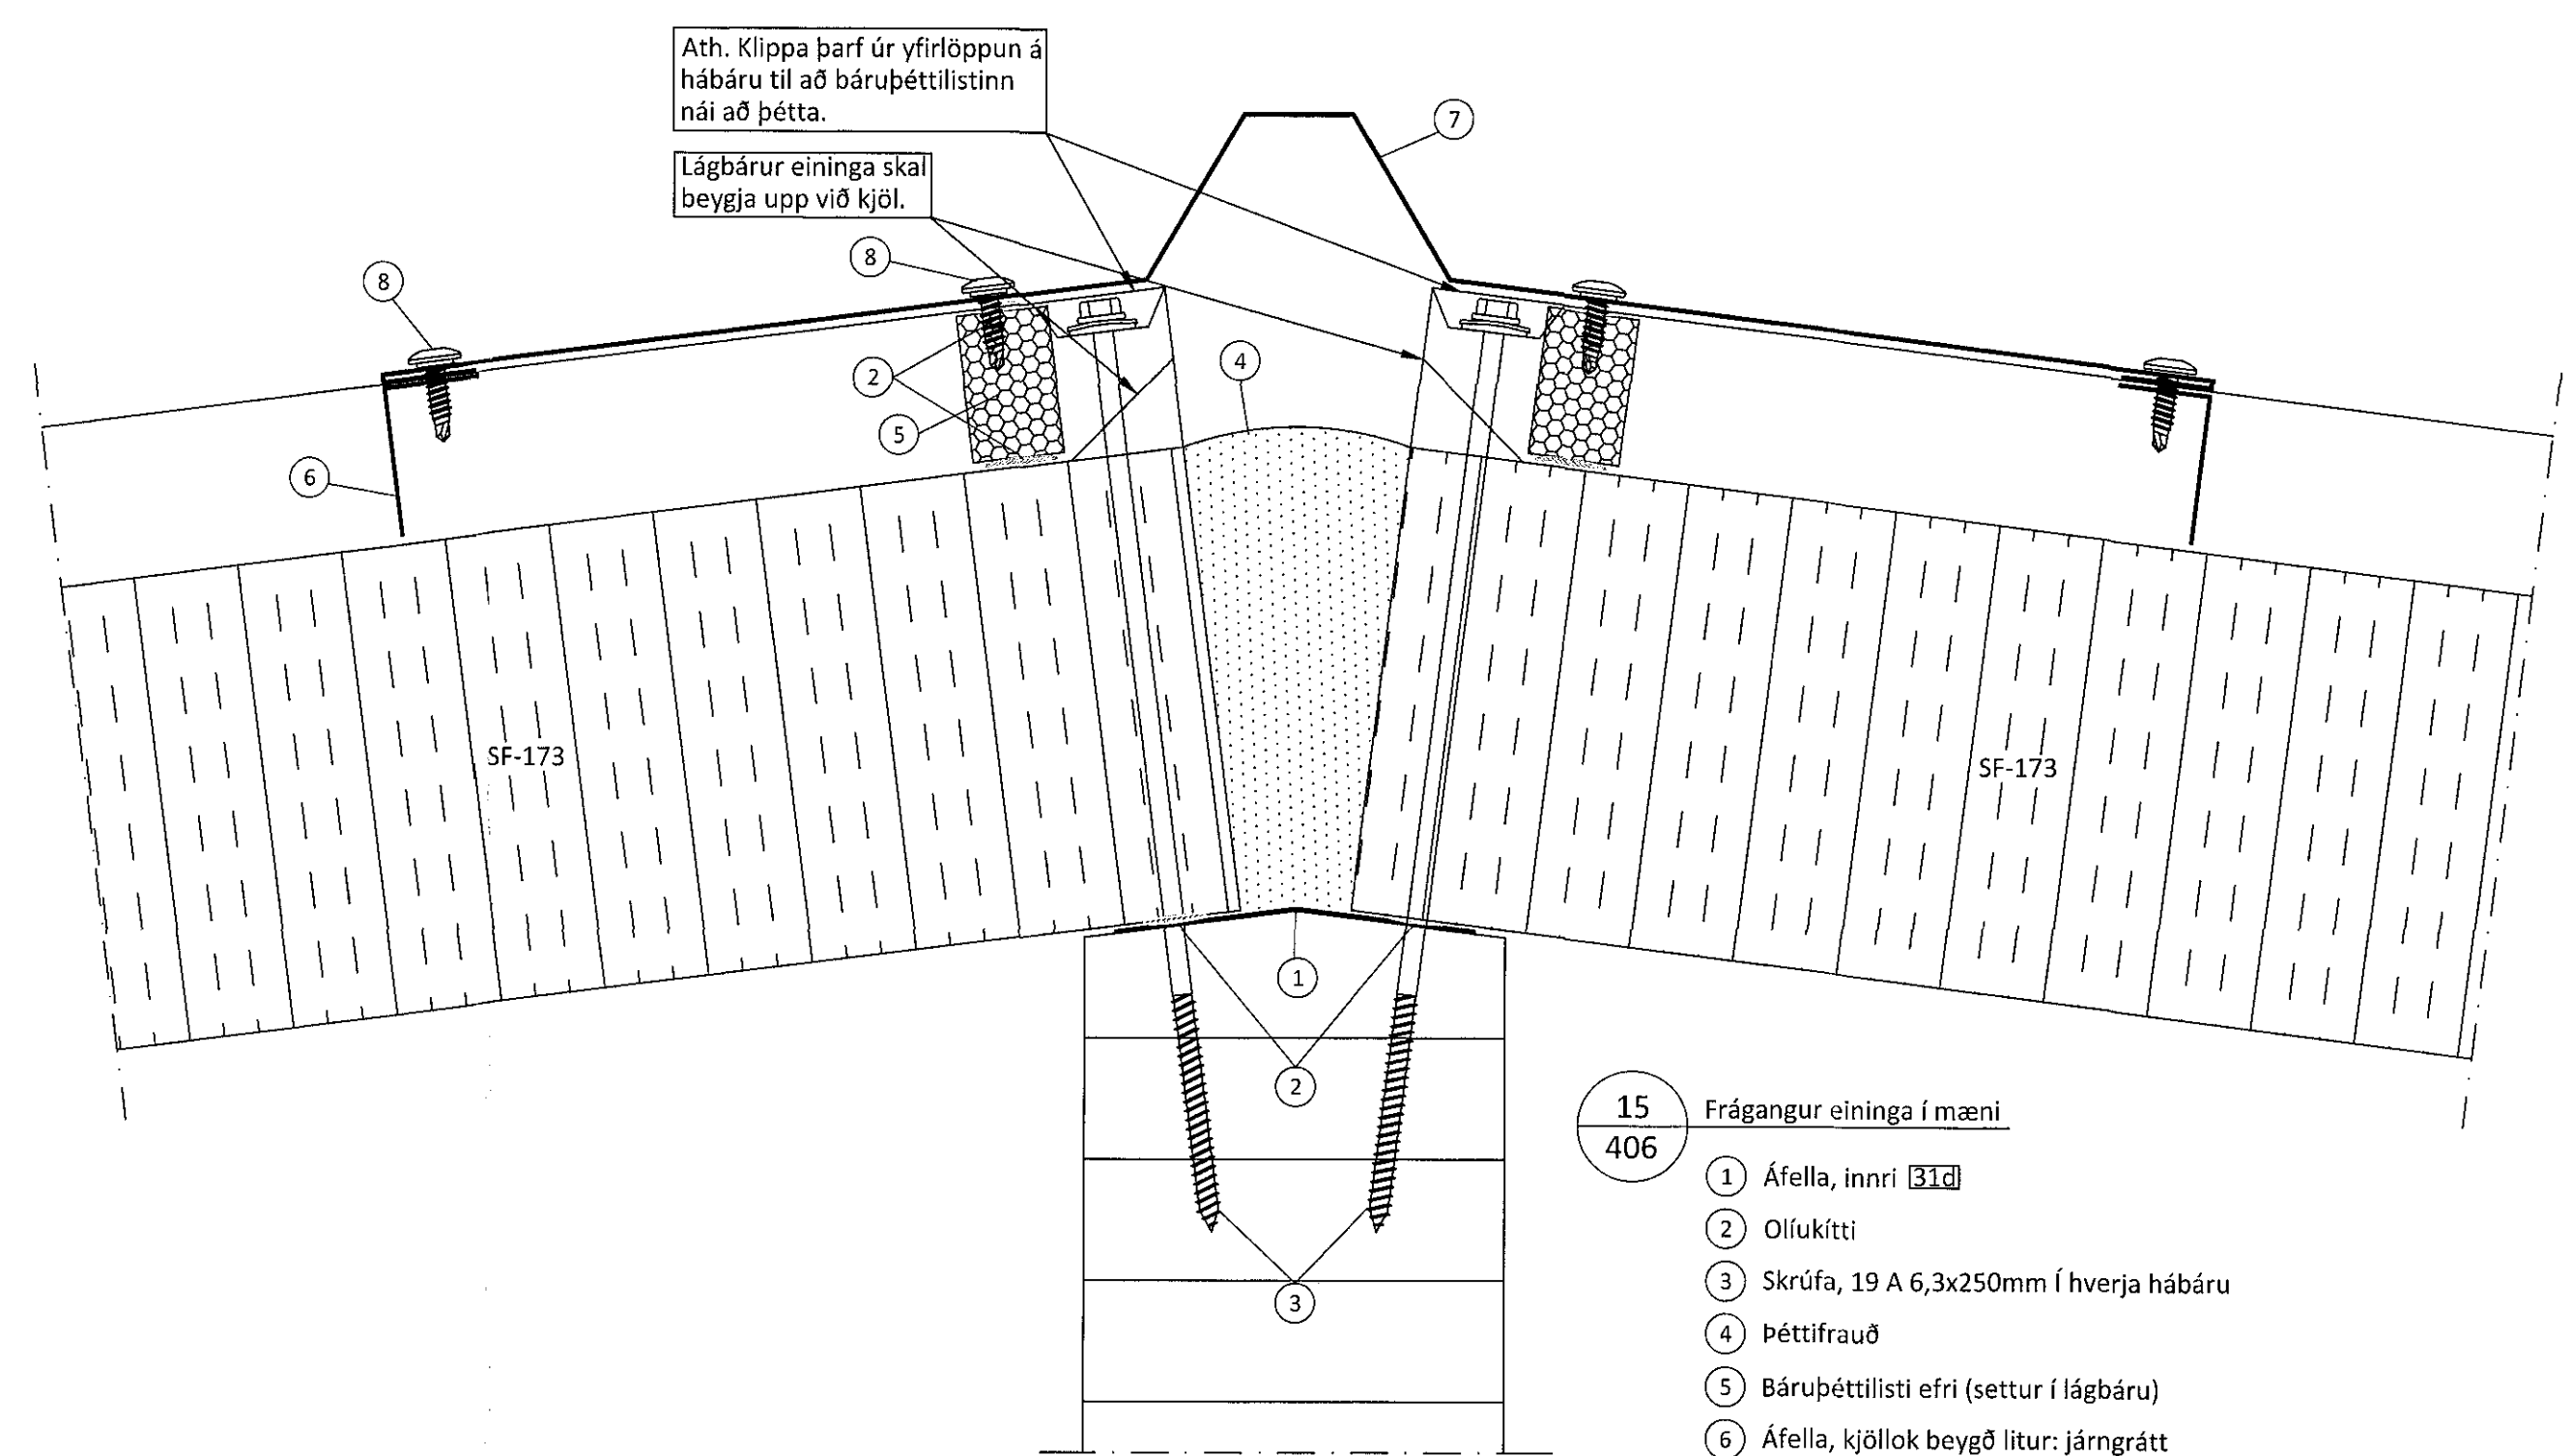

Ath. Klippa barf úr yfirþoppun á hábaru til að bárubéttistilinn nái að þétta.

Lágbaru eininga skal beygja upp við kjöl.

- 15** Frágangur eininga í mæni
406
- 1 Áfella, innri [31a]
 - 2 Öllukitti
 - 3 Skrúfa, 19 A 6,3x250mm í hverja hábaru
 - 4 Þéttifraud
 - 5 Bárubéttistil efri (settur í lágbaru)
 - 6 Áfella, kjöllök beygð litur: járnrátt
 - 7 Áfella, kjöllur litur: járnrátt [30]
 - 8 Skrúfa, 6,3x22mm 2 í hverja hábaru litur: járnrátt

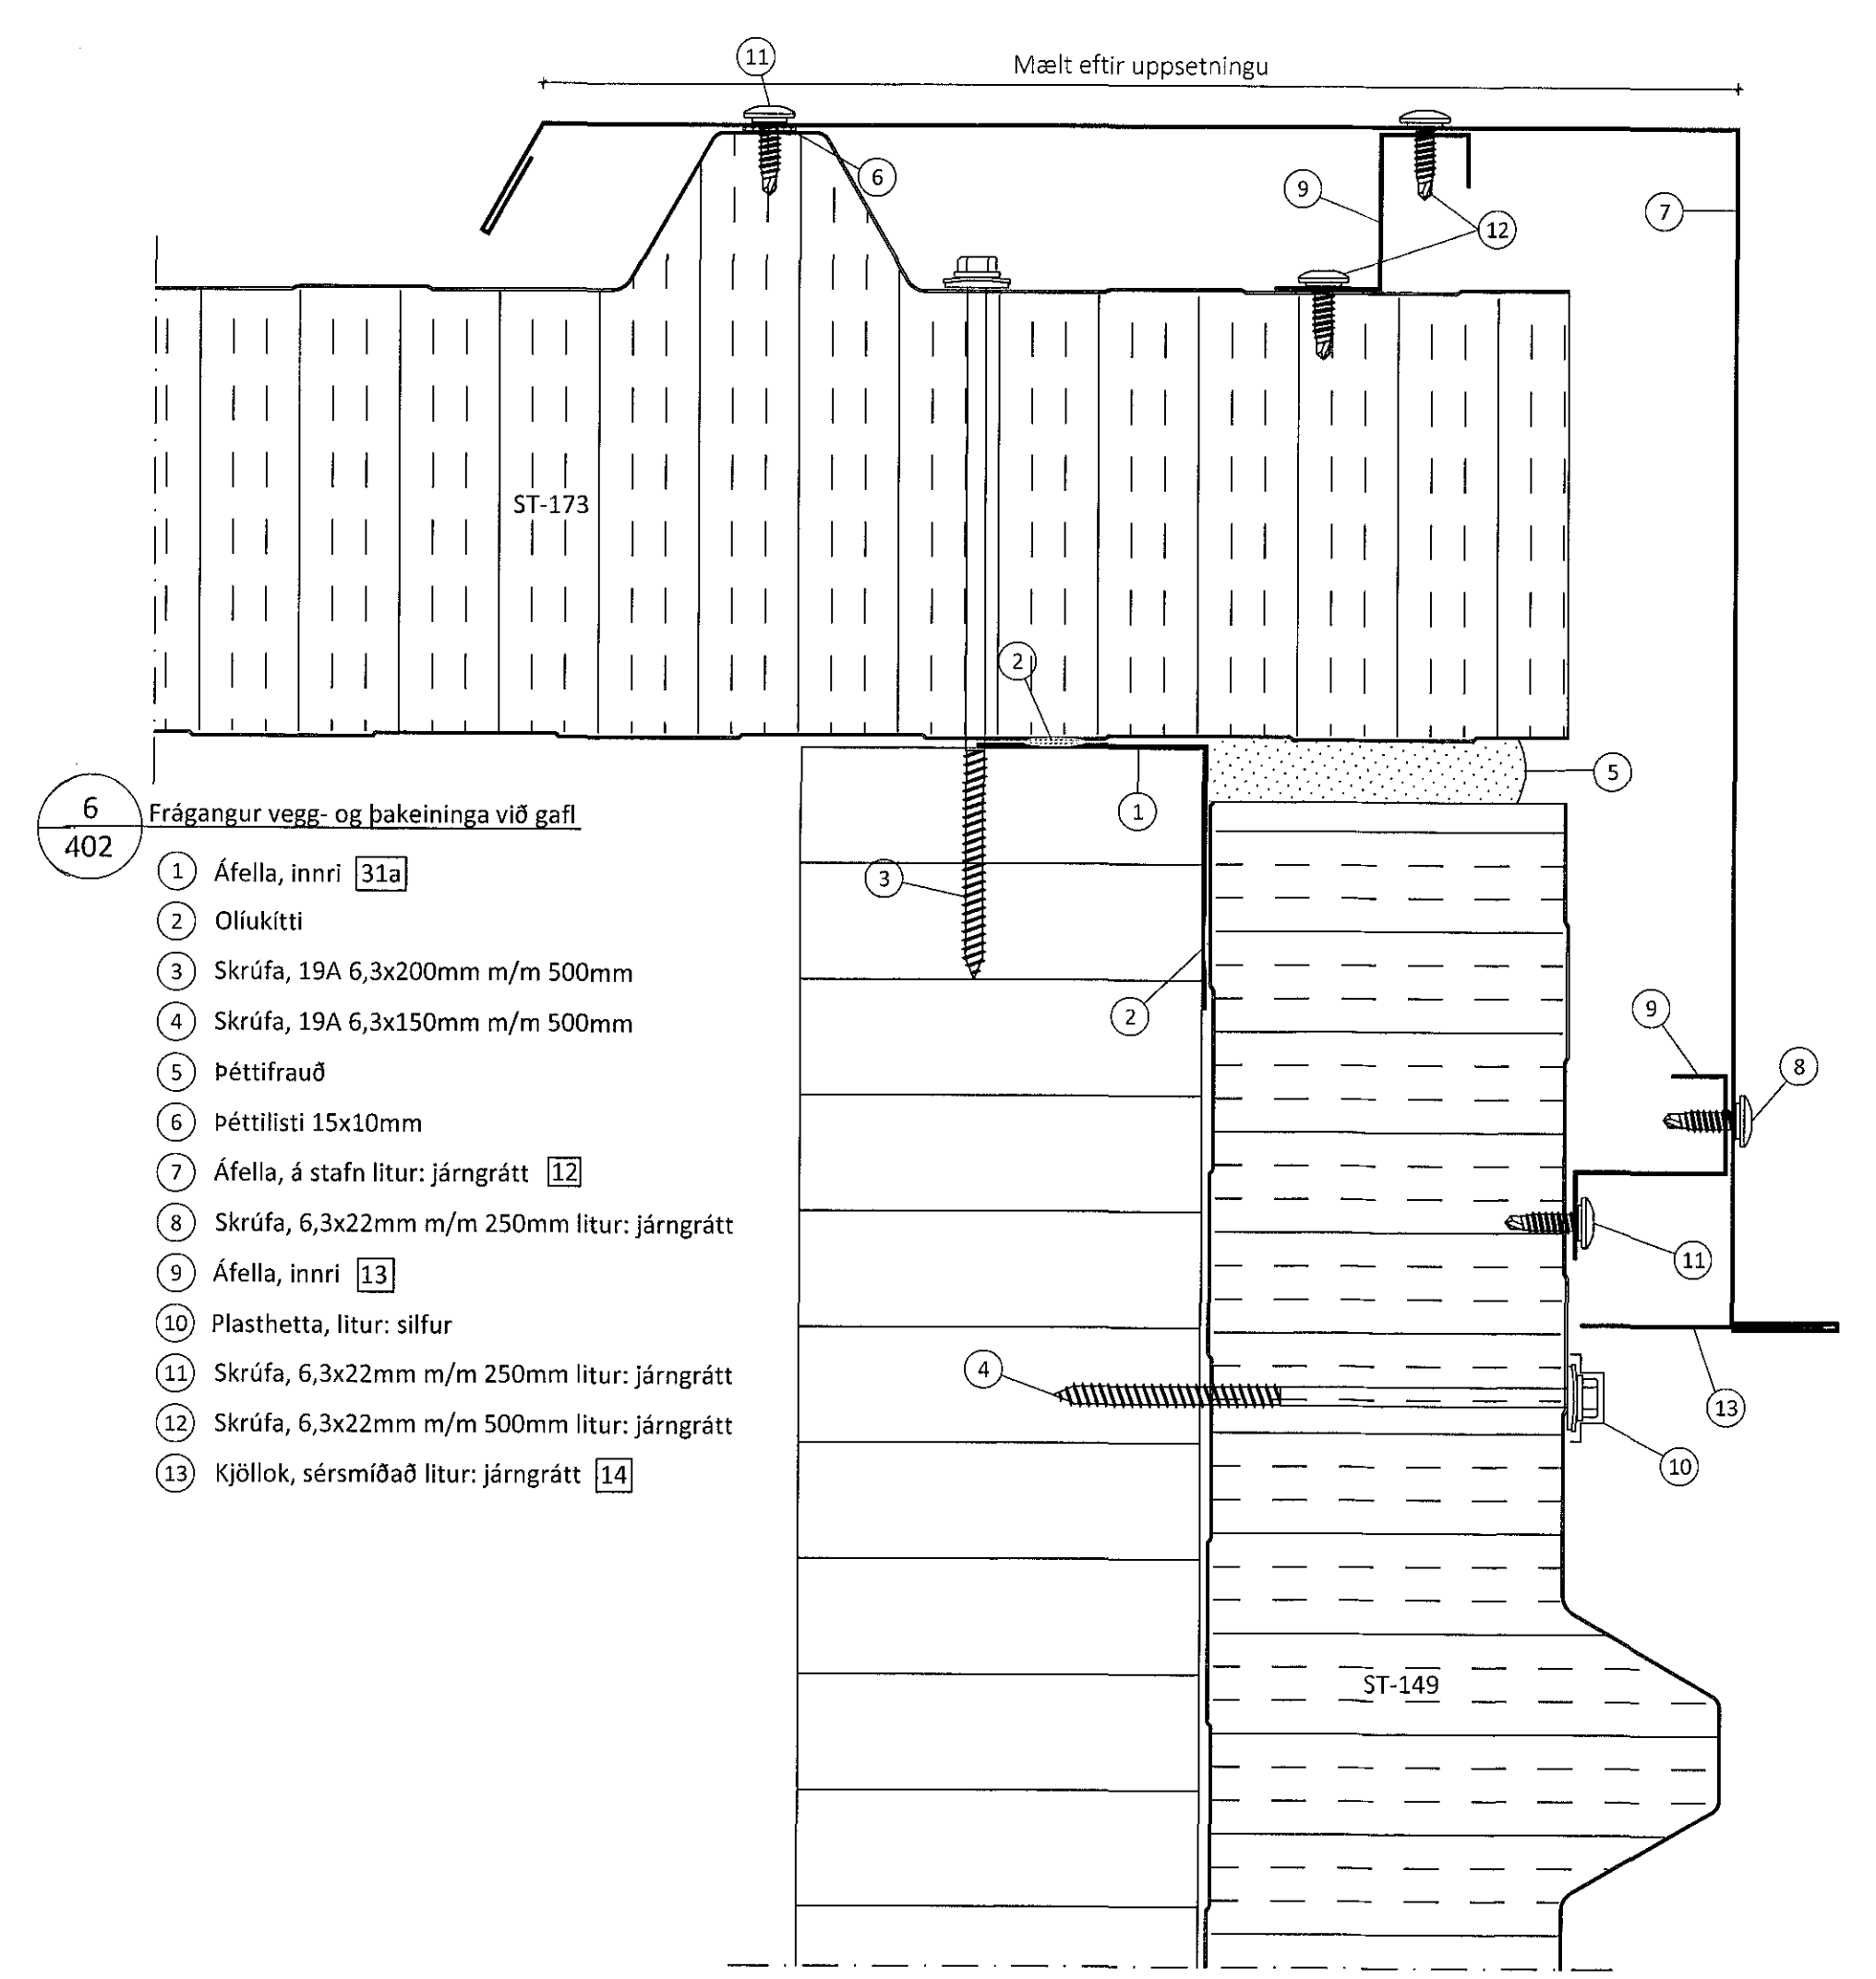

- 6** Frágangur vegg- og þakeininga við gaff
402
- 1 Áfella, innri [31a]
 - 2 Öllukitti
 - 3 Skrúfa, 19A 6,3x200mm m/m 500mm
 - 4 Skrúfa, 19A 6,3x150mm m/m 500mm
 - 5 Þéttifraud
 - 6 Þéttistil 15x10mm
 - 7 Áfella, á stafn litur: járnrátt [12]
 - 8 Skrúfa, 6,3x22mm m/m 250mm litur: járnrátt
 - 9 Áfella, innri [13]
 - 10 Plasthetta, litur: silfur
 - 11 Skrúfa, 6,3x22mm m/m 250mm litur: járnrátt
 - 12 Skrúfa, 6,3x22mm m/m 500mm litur: járnrátt
 - 13 Kjöllök, sérsníðað litur: járnrátt [14]

Sambýkt þann
28 JUN 2018
Byggingarfulltrúinn í Hafnarfirði
F.h. Sigurður Steinar Jónsson

Teikningaskrá - aðalteikningar		203428	
Nr.	Heiti	Kvarði	Útgáfudagur
A-01	Grundmynd neðri hæðar	1-100	sept. 2017
A-02	Grundmynd efri hæðar	1-100	sept. 2017
A-03	Útlit norður og suður	1-100	sept. 2017
A-04	Útlit austur og vestur	1-100	sept. 2017

Aritun hönnuðar
Útgerð
13 júní 2018

Skýringar
Öll mál eru í mm nema annað sé tekið fram

Öll afhent og afhenta teikningar að hluta eða í heild er háð skriflegu leyfi Límtré Vírnet ehf.

Útg.	Dags.	Breyting	Br. af

Límtré Vírnet
Byggingarfulltrúinn - Langhóli 2 • 110 Reykjavík
t. 440510-1160 • Sími 412 5300

Hefi vorka
Einhella 9, Hafnarfirði
Iðnaðar- og skrifstofuhúsnæði

Hefi teikningar
Sérmyndir

Teknað af:	Málsvæði:	Verksúmer:
HJÓ	1:2	DL17 039
Virðuð af:	Dagsetning:	Útgáfa nr.:
Bl	08.06.2018	1

Hafnir hönnuðar
Bjarni Ingibergsson
byggingateknifræðingur
Kt. 030861-2729

Aritun hönnuðar
Dags. Aritunar
16 júní 2018

401 Einhella 9.dwg Blástað A1