


Samþykkt þann
28 JUN 2018
Byggingarfulltrúinn í Hafnarfirði
F.h. Sigurður Steinar Jónsson


1 Afstaða og frágangur við úthorn
401

- 1 Áfella, innri 31e
- 2 Oliukitti
- 3 Skrúfa, 6,3x150mm 6stk í hverja einingu
- 4 Þéttifrauð
- 5 Áfella, á úthorn litur: silfur 1
- 6 Skrúfa, 6,3x22mm í hverja hábaru litur: silfur
- 7 Kjöllok litur: silfur

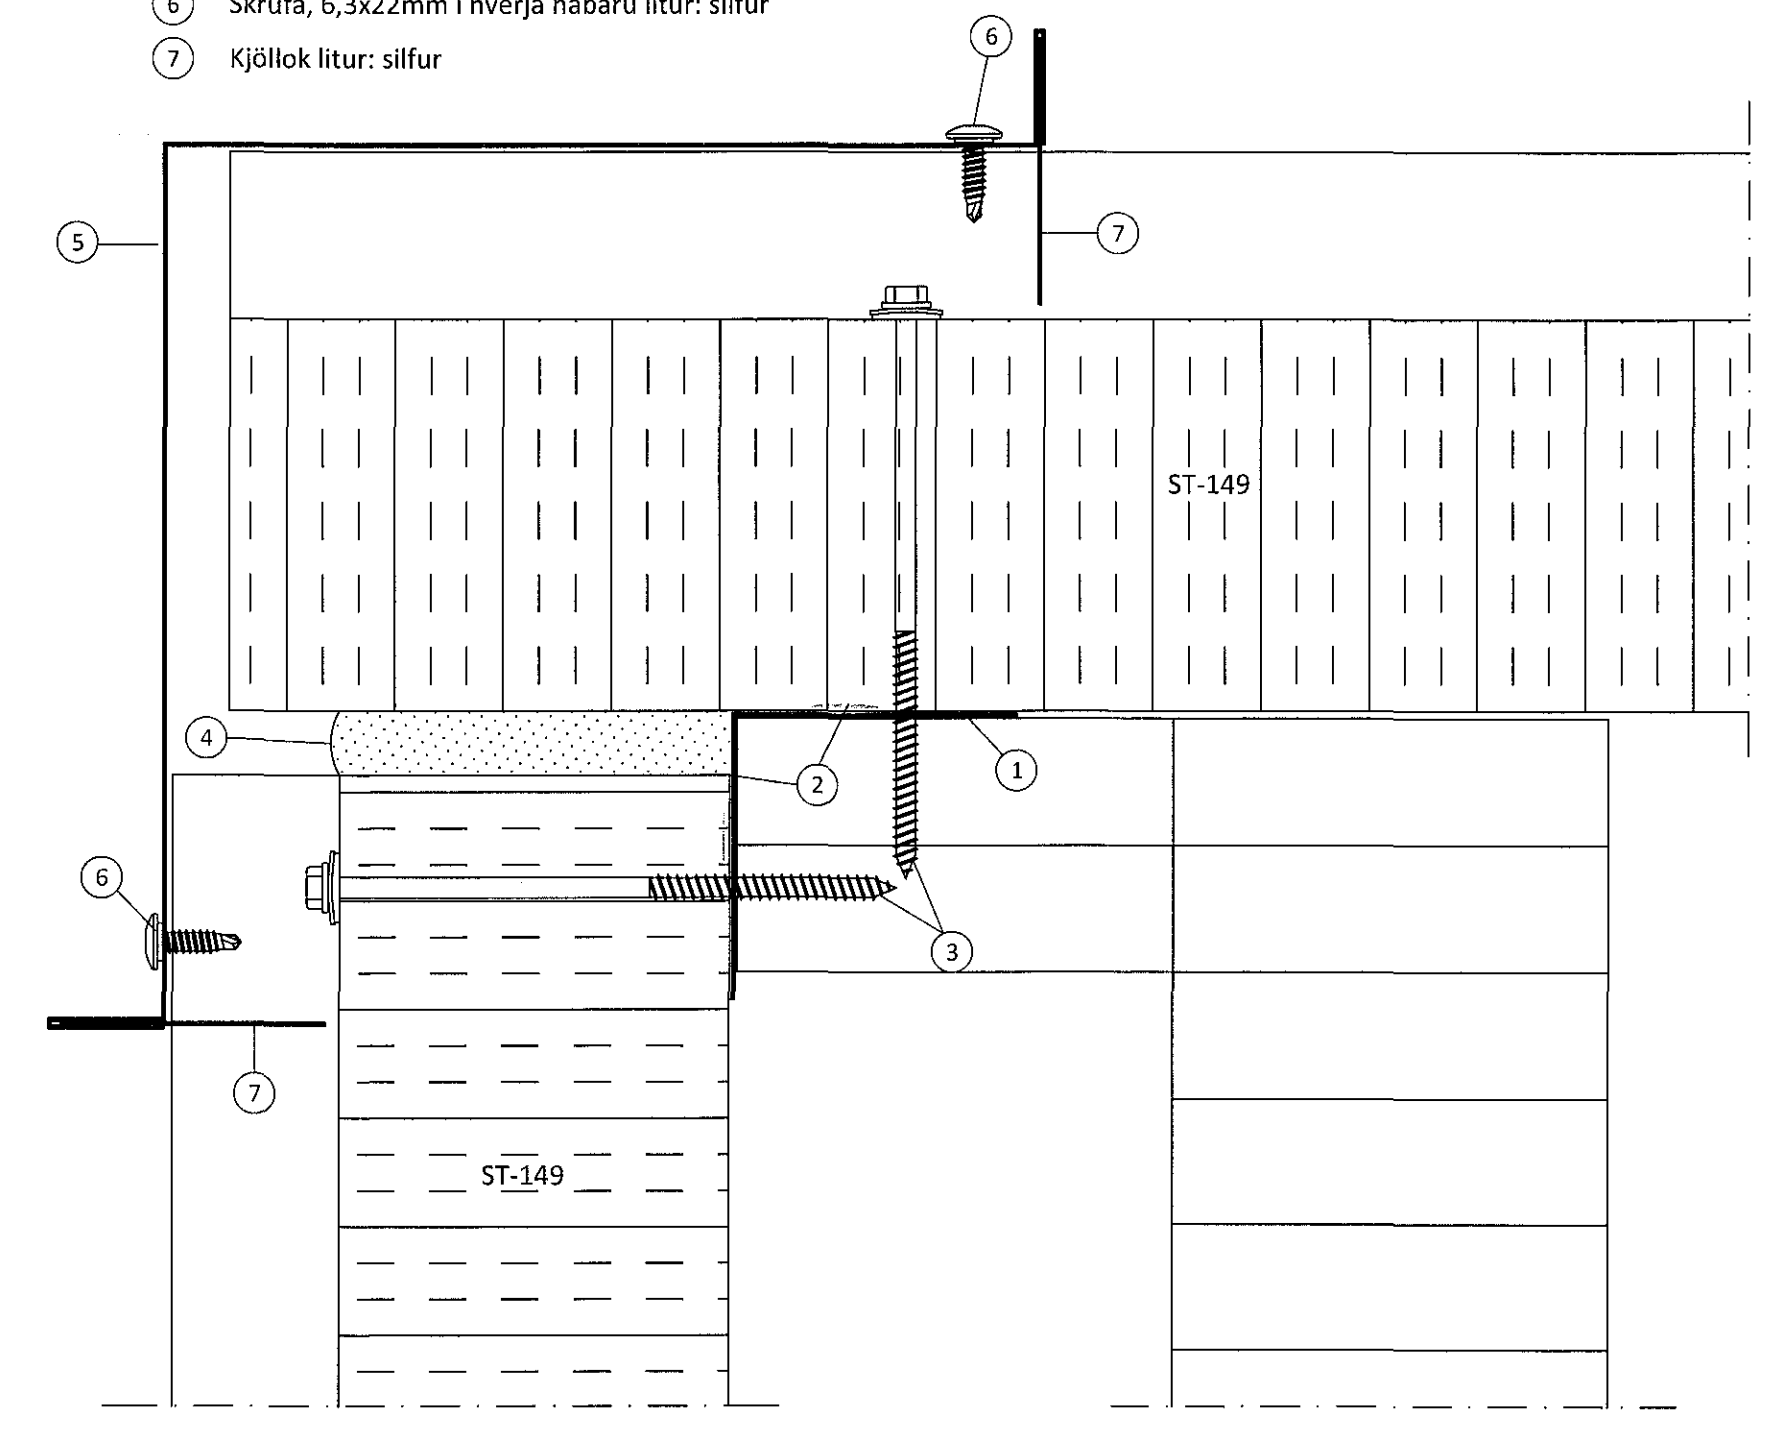


3 Afstaða og frágangur við samskeyti á göflum
401

- 1 Áfella, innri 31b
- 2 Oliukitti
- 3 Skrúfa, 19 A 6,3x150mm 6stk í hverja einingu
- 4 Þéttifrauð
- 5 Áfella, yfir samskeyti litur: silfur 6
- 6 Skrúfa, 6,3x22mm í hverja báru litur: silfur
- 7 Kjöllok, litur: silfur

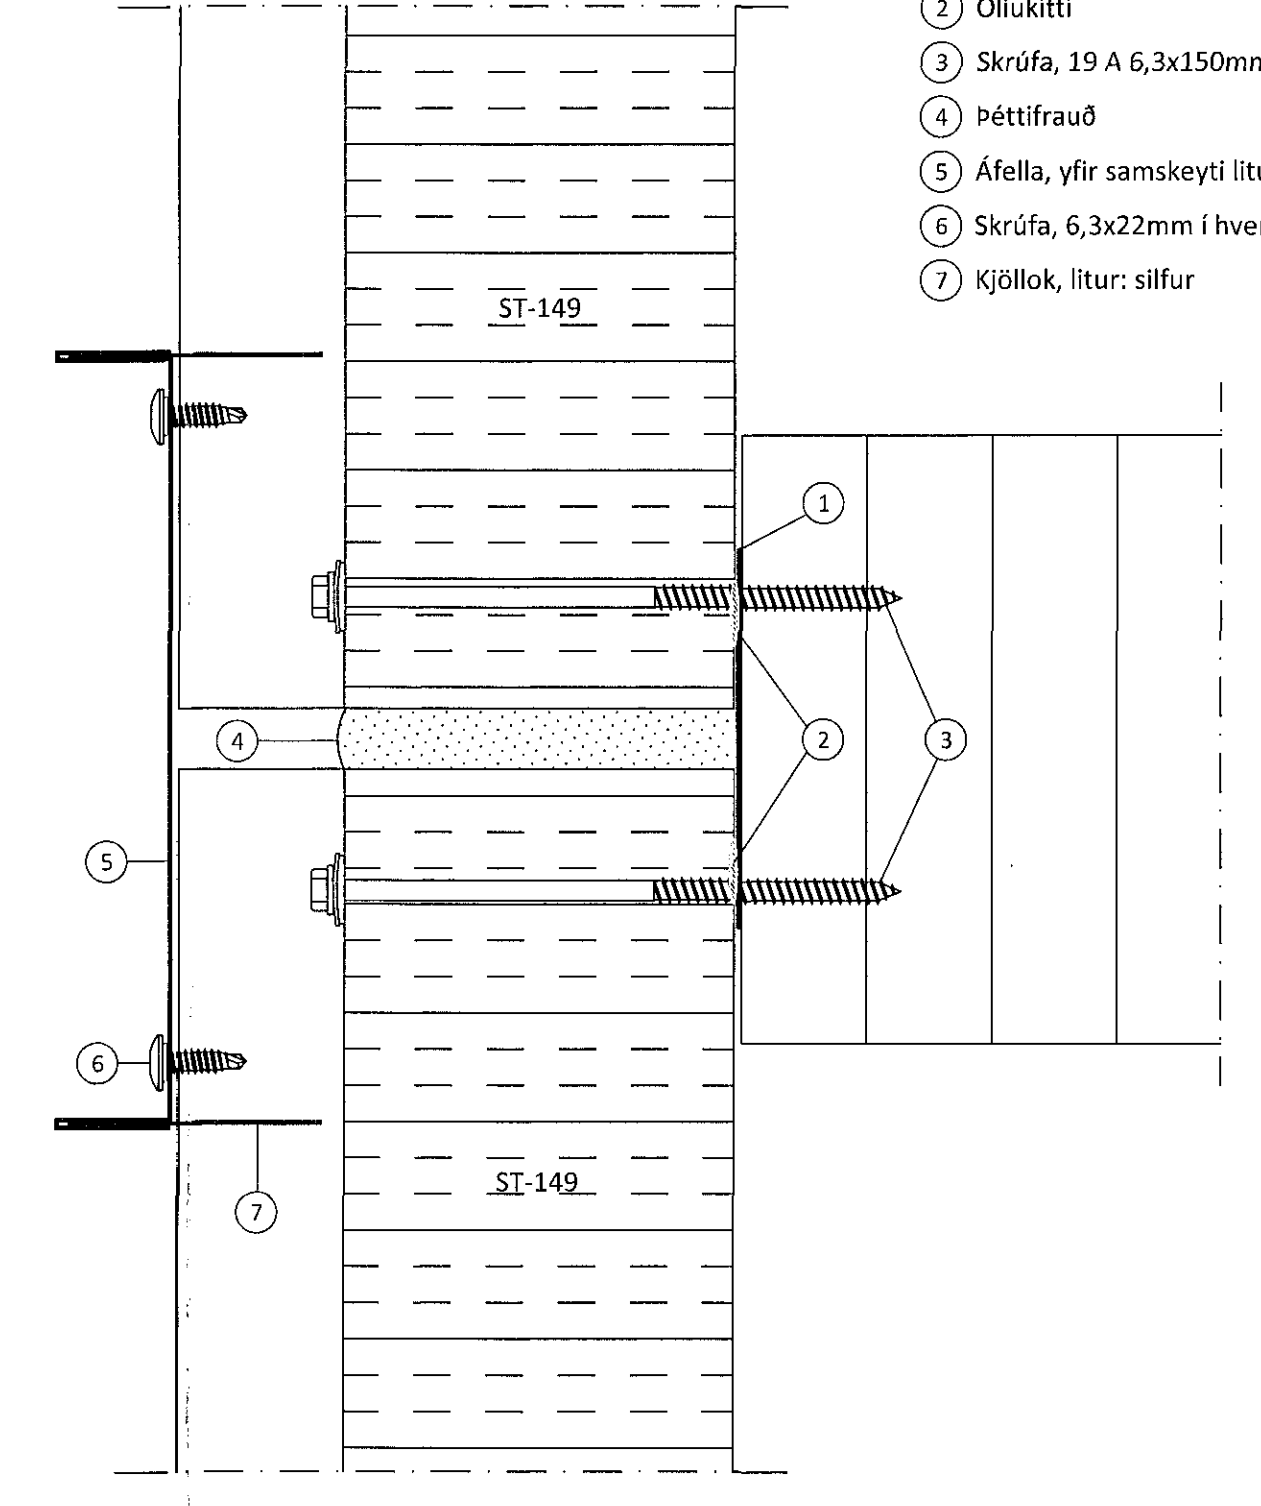

7 Afstaða og frágangur við samskeyti á langhlíðum
404

- 1 Áfella, innri 31c
- 2 Oliukitti
- 3 Skrúfa, 19 A 6,3x150mm 6stk í hverja einingu
- 4 Þéttifrauð
- 5 Áfella, yfir samskeyti litur: silfur 6
- 6 Skrúfa, 6,3x22mm í hverja hábaru litur: silfur
- 7 Plasthetta litur: silfur
- 8 Kjöllok, litur: silfur

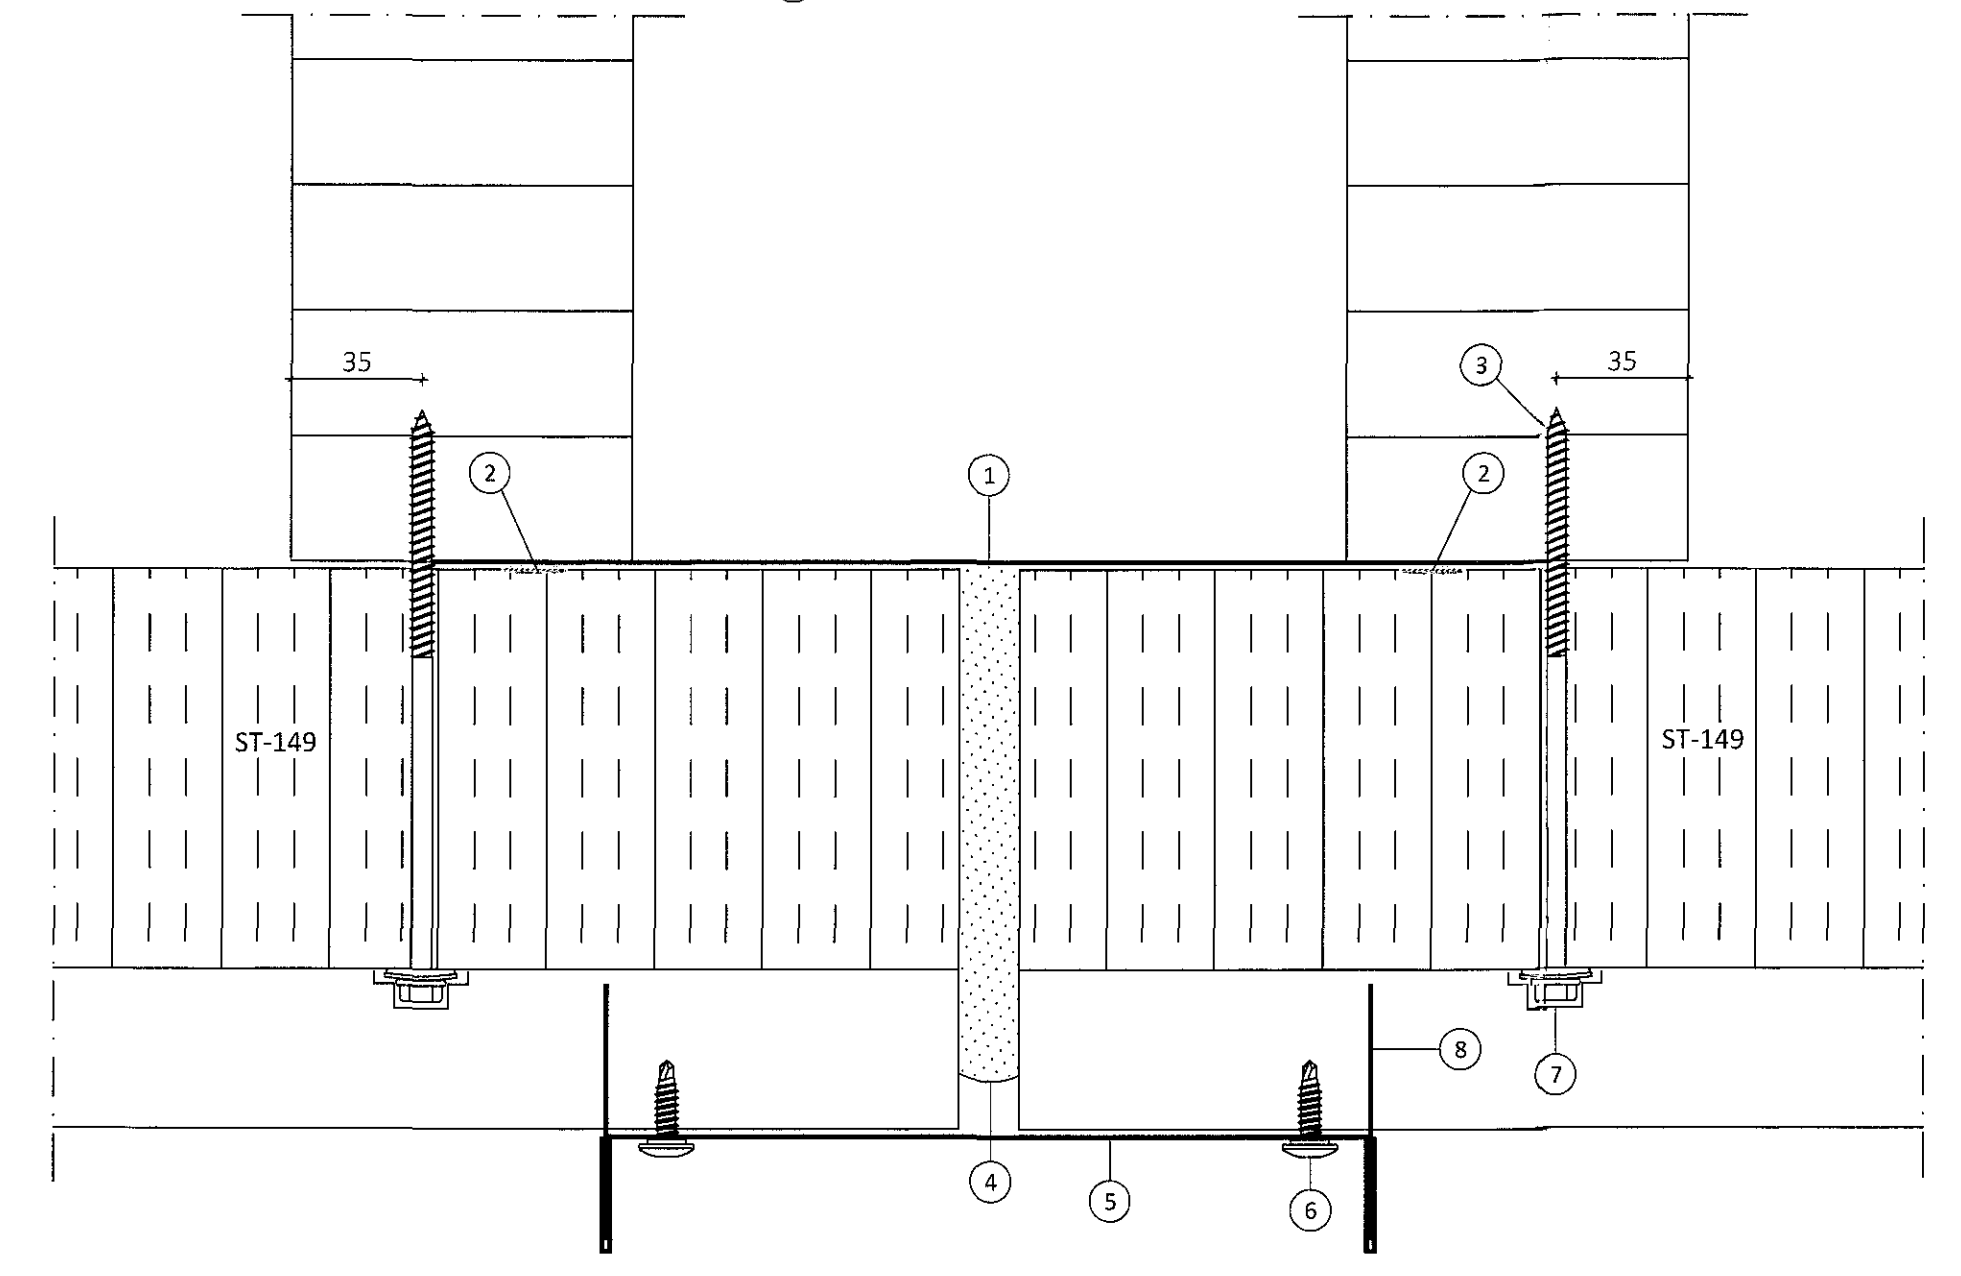

Teikningaskrá - aðalteikningar 203428

Nr.	Heiti	Kvarði	Útgáfud.
A-01	Grunnmenging mynd hæðar	1:100	sept. 2017
A-02	Grunnmenging afri hæðar	1:100	sept. 2017
A-03	Útlit norður og suður	1:100	sept. 2017
A-04	Útlit austur og vestur	1:100	sept. 2017

Áritun hönnuðar: *Ólafur Jónsson* Dags. Áritunar: 13 jún 2018

Skýringar
Öll mál eru í mm nema annað sé tekið fram

Öll afnot og afritun teikningar að hluta eða í heild er háð skriflegu keyfi Límtúrnnet ehf.

Útg.	Dags.	Breyting	Br. af

Límtúrnnet
Byggingaéld - Lynghúsi 2 - 110 Reykjavík
t. 440510-1160 • Sími- 412 5300

Heiti vefs
Einhella 9, Hafnarfirði
Iðnaðar- og skrifstofuhúsnæði

Heiti teikningar
Sérmyndir

Teiknað af: HJÓ	Mækkvæði: 1:2	Verkslómin: DL17 039
Výrfarað af: BI	Dagsetning: 08.06.2018	Útgáfa nr.: 1
Nafn hönnuðar: Bjarni Ingibergsson Byggingateknifræðingur Kt. 030861-2729		Nr. teikningar: 408
Áritun hönnuðar: <i>Bjarni Ingibergsson</i>		Dags. Áritunar: 16 jún 2018

401 Einhella 9.dwg Bláttímar 0 A1