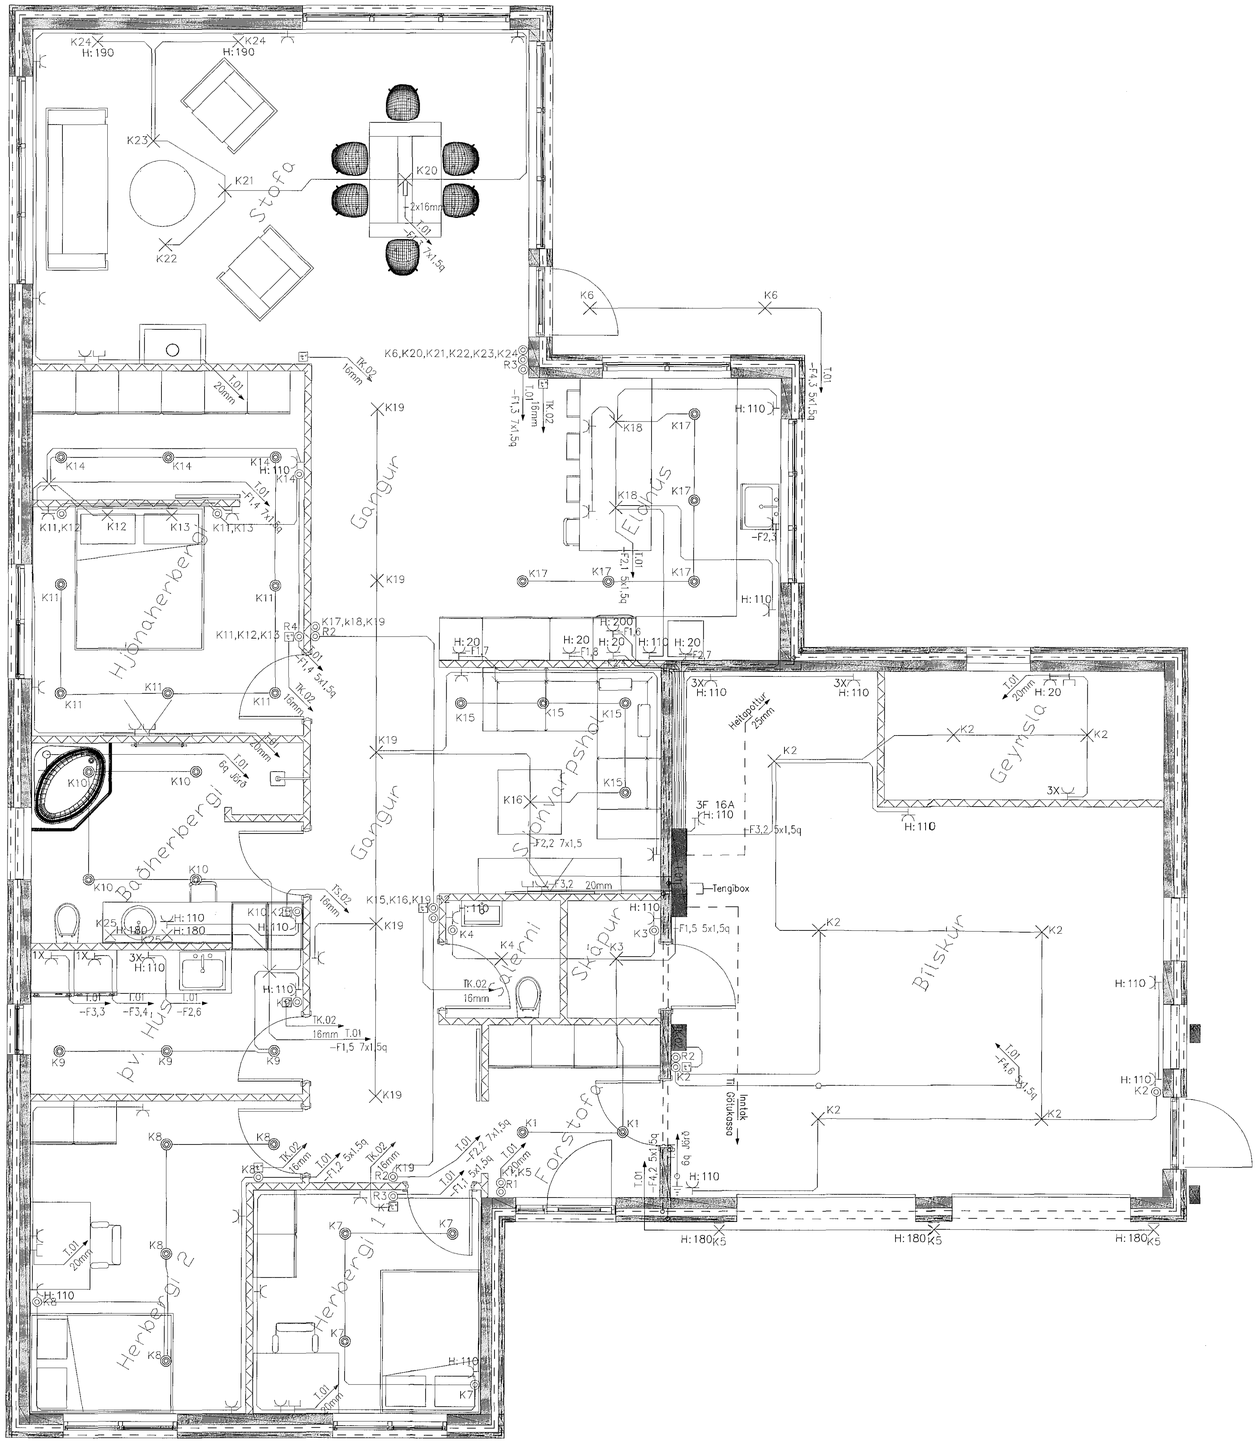

Skýringar Fyrir Grunnmynd

Samþykkt þann 18 JUN 2018
Byggingarfulltrúinn í Hafnarfirði
F.h. Sigurður Steinar Jónsson

ATH. þessi Síða er ekki í kvarða, Gerð til að sjá allar lagnir á einni síðu, notist einungis til að sammræma, lág og smáspennulagnir. SJÁ Næstu blaðsíður fyrir Teikningar í kvarða.

Ef eitthvað er óljóst eða hreinlega vantar svar við einhverju má hringja í 868-0321 og Fá upplýsingar. Jóhannes

GRUNNMYND YFIRLIT 1:100

Staður:	Hafravellir 1
Skýring:	Grunnmynd Raflagnir
Hönnun:	KF
Teiknað:	JR
Mælikvarði: 1:100	Blað: 1 af 5 Dagsetning:
KT: 090868-3309	Samþ: Kristjón Á