

Almennar skýringar

Búnaður á lagnastiga er merktur með IS

Búnaður í tenglarennu er merktur með tr

Búnaður ofan loftis er merktur með ol

Öll mál eru frá fullfráengnu gölfi og í málja dós eða úr málja dós í málja dós í fullfráengnu vegg

Þar sem pípur eru lagðir hlíð við hlíð í loftum eða veggjum skal hafa að minnsta kosti 10mm bíl á milli rúra þannig að steypa geti auðveldlega runnið niður á milli

Til snertispennumammar skal nota núllun og lekastreumrofðóm

Málmhúta lagna, tækja, lampa og rafbúnaðar skal jarðbinda vandlega

Málstraumur rofa skal vera minnst 10A og tengla 16A

Jarðbinda skal pípukerfi fyrir heita- og köldvatnslagn

Skila skal mælingu af jarðbindingunni og skal hún uppfylla kröfur orkuveitu

Öll tákni eru táknað og ber að samræma lagnir að tækjum eftir aðstoðum á staðnum og eftir sérteikningum

Allar smáspennulagnir eru ø20mm plastpípur

Nema annað sé tekið fram

Teikniflokkar

- 0- Almenn
- 1 Forsíða
- 2 Skýringar
- 3 Afstöðumynd, sökkulskaut og inntök

Lagnaleiðir

- 1- Lagnir
- 2 Lagnaleiðir
- 3 Uppsleypta

Lágspenna

- 1 Eirfluramyndir
- 2 Lágspenna
- 3 Lágspenna lampar
- 4 Lág- og smáspenna
- 5 Loftmæstikerfi
- 6 Sundlaugakerfi

Kerflamyndir

- 9 Kerflamyndir

Smáspenna

- 1 Fjarskiptakerfi
- 2 Brunakerfi
- 3 Aðgangs- og öryggskerfi
- 4 Myndavélakerfi
- 5 Hljóð- og myndkerfi
- 6 Sundlaugakerfi
- 7 Lýðastýrkerfi

Kerflamyndir

- 9 Kerflamyndir

Sérmyndir

- 1 Lampaplan
- 2 Snúð og deili
- 3 Ásýndir
- 4 Þrívíddamyndir

Lagnaleiðir

Tenglarenna

Lagnastigi

Lagnastigi í gölfi

Brunaklipa

Einlína

Einlína

Sýrillína

Töfubúnaður

Skirofi

Varnrofi

Lekalíði

Sambyggður lekalíði og sjálfvar


Sjálfvar

Raðtengi

Altrofi

Stýriliði

Skinna

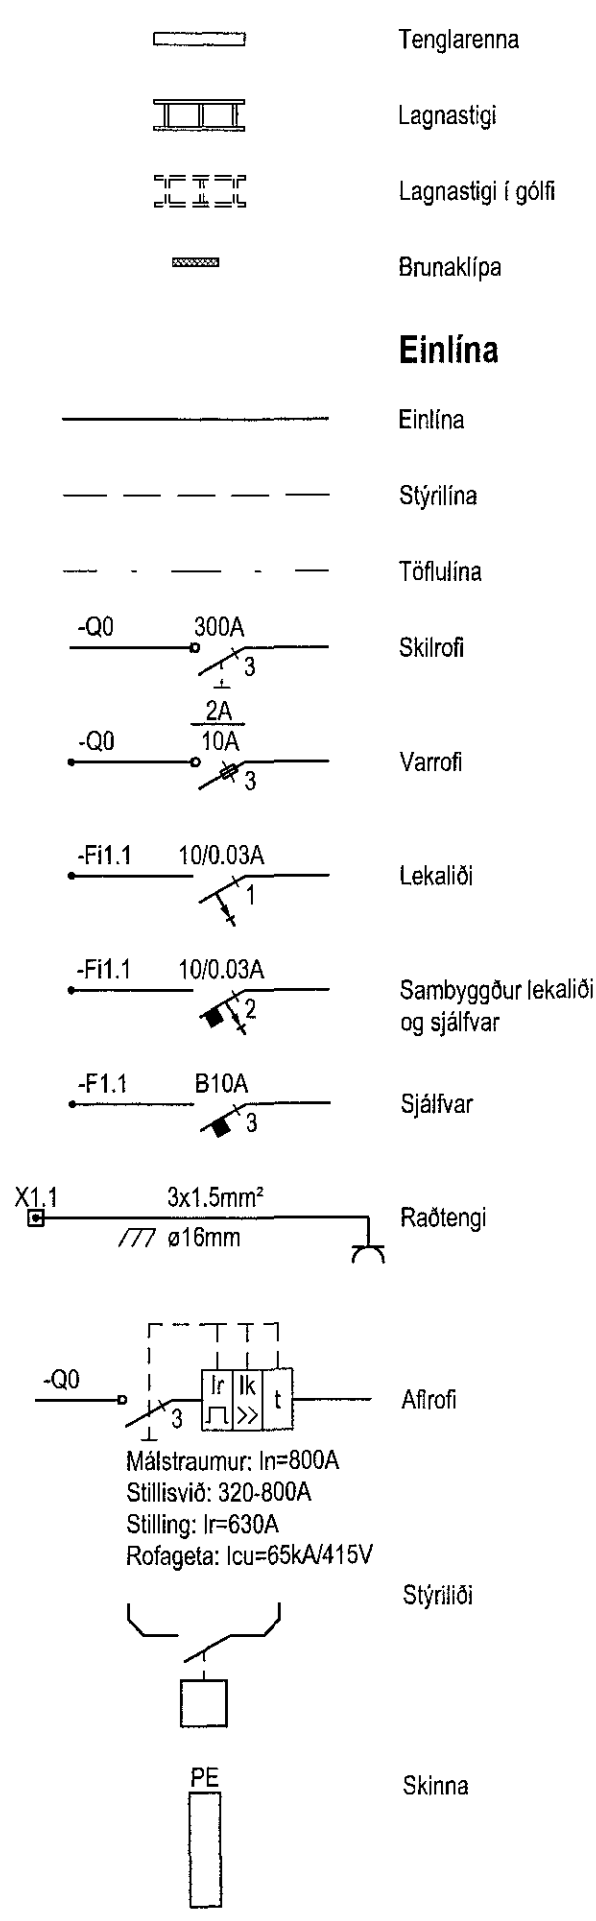

Lágspenna

Rafmægnistafa

Lögn upp

Lögn niður

Lagnir milli hæða

Pípur ø16mm / strengur

Pípur ø16mm í gölfi / strengur í gölfi

Lausatav

Sökkulskaut

Jarðbinding

Tengill hæð 200

Tengill hæð 1100

Rofi hæð 1100

Rofi hæð 850

Samrofi læð 1100

Krossrofi hæð 1100

Þrýstirofi hæð 1100

Þrýstidimmar hæð 1100

Dimmer læð 1100

Tvöfaldröfi í einni dós hæð 1100

Hnappur hæð 1100

Hreyfiskynjari hæð 1100

Hreyfiskynjari í lofti

Hitanemi hæð 1500

Rafeindastraumfesta

Kjarnaspennir

Mótor

Veggdós hæð 600

Veggdós hæð 1850

Tengidós

Lampi

Standlampi / bordlampi

Flúrlampi

Innifeldur lampi

Úljós

Neyðarljós

UT

NL

Smáspenna

Smáspennuskápur

Lögn upp

Lögn niður

Lagnir milli hæða

Pípur ø20mm / strengur

Pípur í gölfi ø20mm / strengur í gölfi

Veggdós hæð 1500

Einfallur lövutengill hæð 200

Tvöfallur lövutengill hæð 200

Slími hæð 200

Loftnet hæð 200

Hátalari hæð 200

Núlltengill hæð 200

Hnappur hæð 1100

Dyrabjalla hæð 2300

Dyrastímátöl hæð 1500

Dyrastímátöl hæð 1500

Hitanemi hæð 1500

KNX hnappur hæð 1100

Opískur reykskynjari

Jónískur reykskynjari

Gasskynjari

Hitaskynjari

Línuskynjari

Inn-útgangseining

Handboði hæð 1300

Brunabjalla hæð 2300

Hurðasegull hæð 2000

Gaumníðs

Hreyfiskynjari við loft

Hljóðgjafi hæð 2300

Hnappaborð hæð 1500

Nándaesari hæð 1500


Nándaesari með hnappaborði hæð 1500

Brotröf hæð 1300

Raffæsing

Hurðanemi

Vatnsnemi við gölf

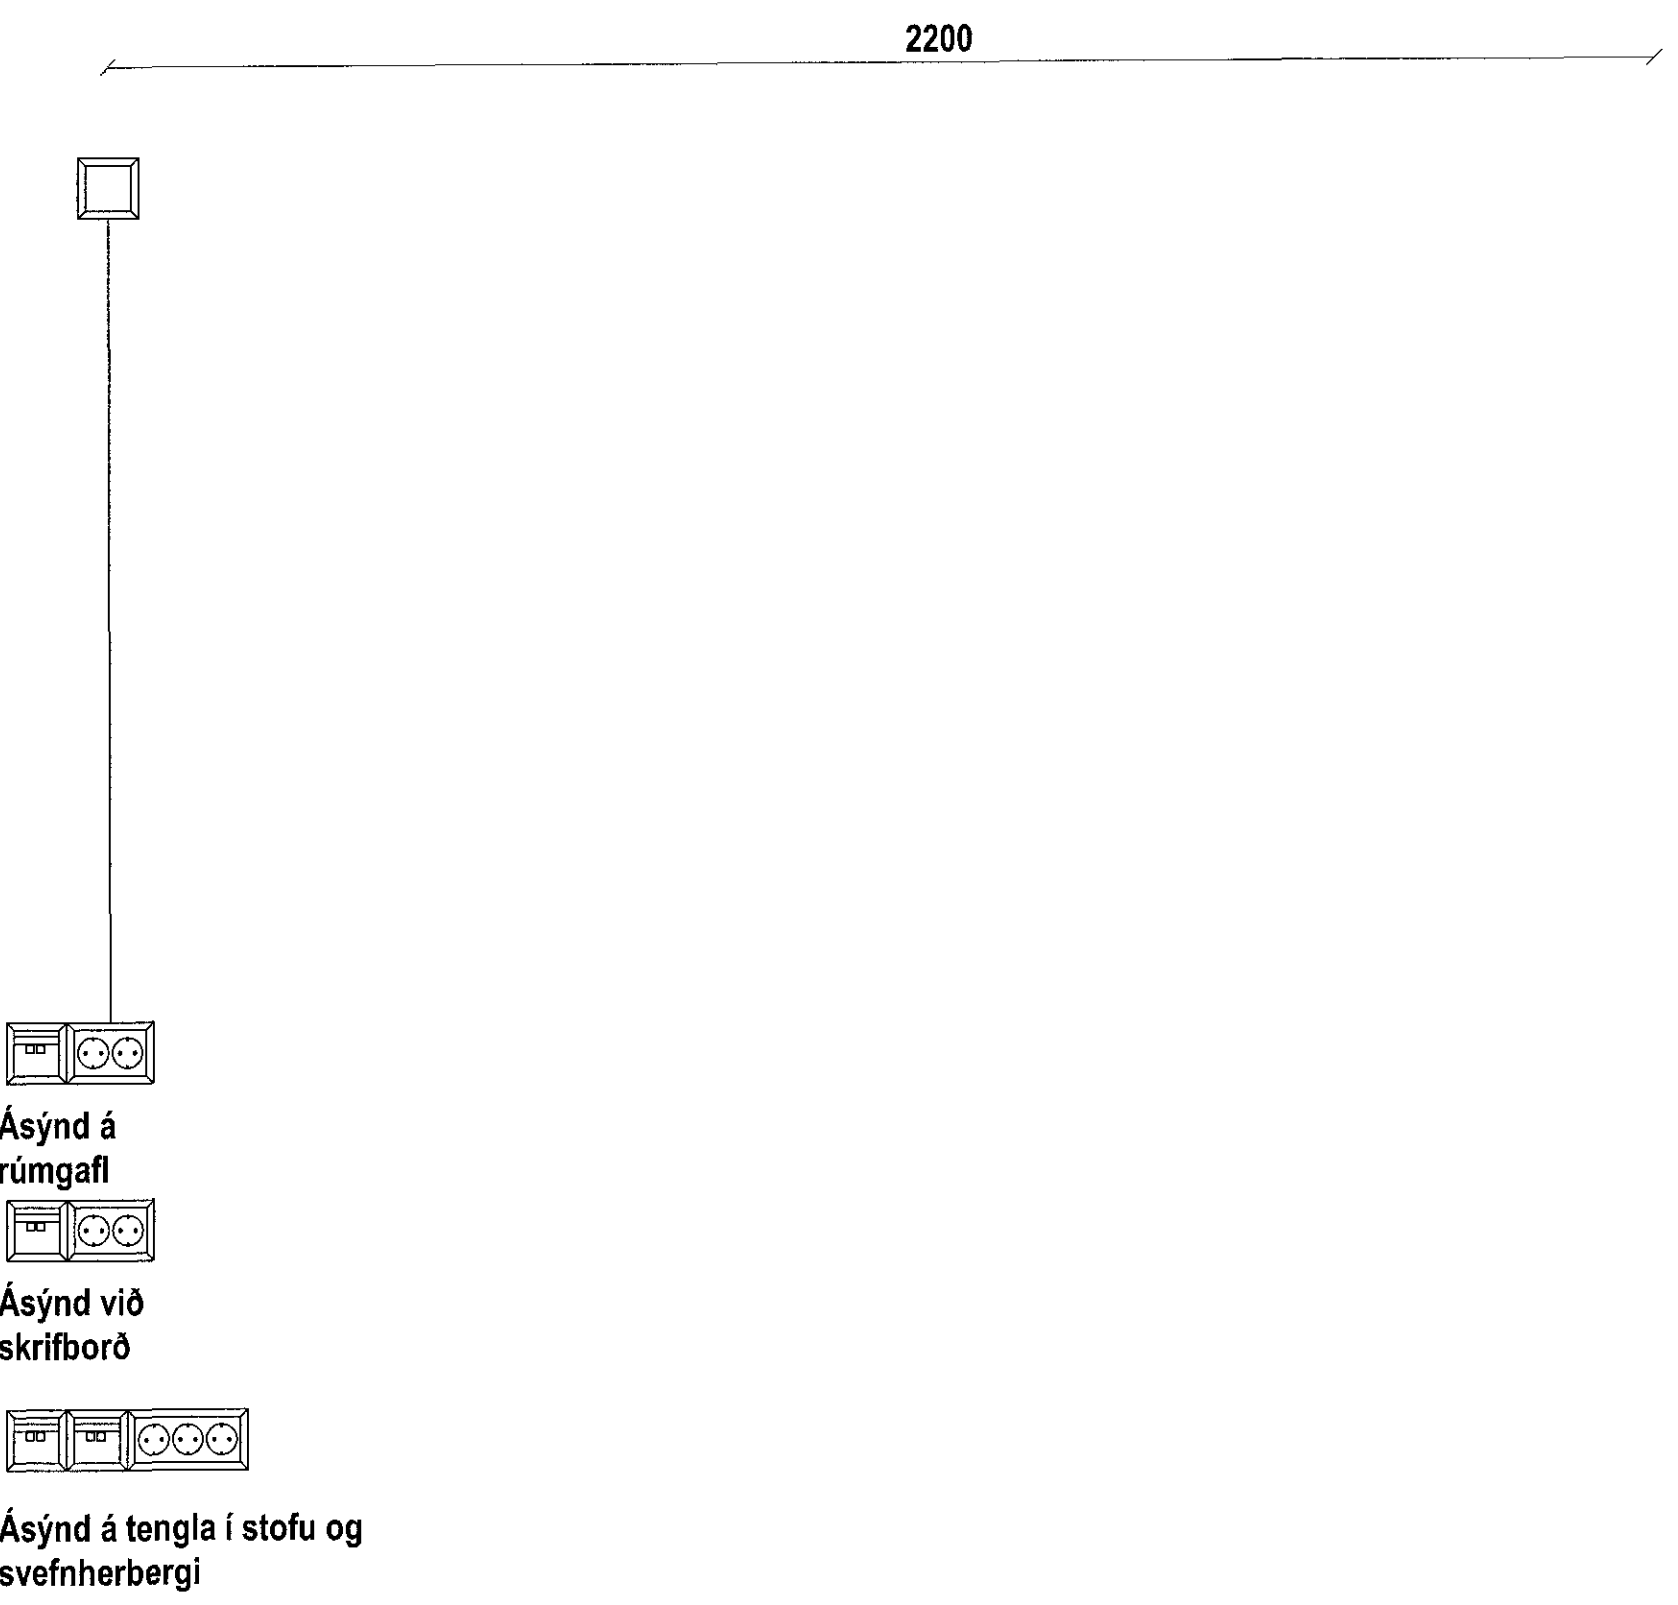

Samþykkt þann
19 JUN 2018
Byggingarfulltrúin í Hafnarfirði
F.Þ. Sigurður Steinar Jónsson

Útg. Dags. Skýring Br. Sp.

VERKHÖNNUN
VERKFRÆÐIRÁÐGJÖF
ÞORUNNARTÚNI 2, 105 REYKJAVÍK
Sími: 570-5800, fti: 650 1071-1280
www.verkhonnun.is, verkhonnun@verkhonnun.is

Magnús B. Þórðarson M.030879-4149
Samþykkt af: Magnús B. Þórðarson

Undirnas samþingingarnúmer:

Verknaup
MALARSKARÐ 5-7
RAFLAGNIR
ALMENNAR SKÝRINGAR

Aðaluppdráttur:
kjartan@verkhonnun.is KH BSH 08.06.2018 A1
Birtid. Vikið Vikið Dagaþing Vikið Birtid.
2018-01-014 02.00.01
Vikið Vikið Vikið Vikið Vikið Vikið

INNHAFSÍÐA ER ALLAN TÍTTA TERNINGU AF ÖÐRU TÍTTA VÍÐI SVARLEGGU SAMÞINGU