




Afstöðumynd
1 : 500

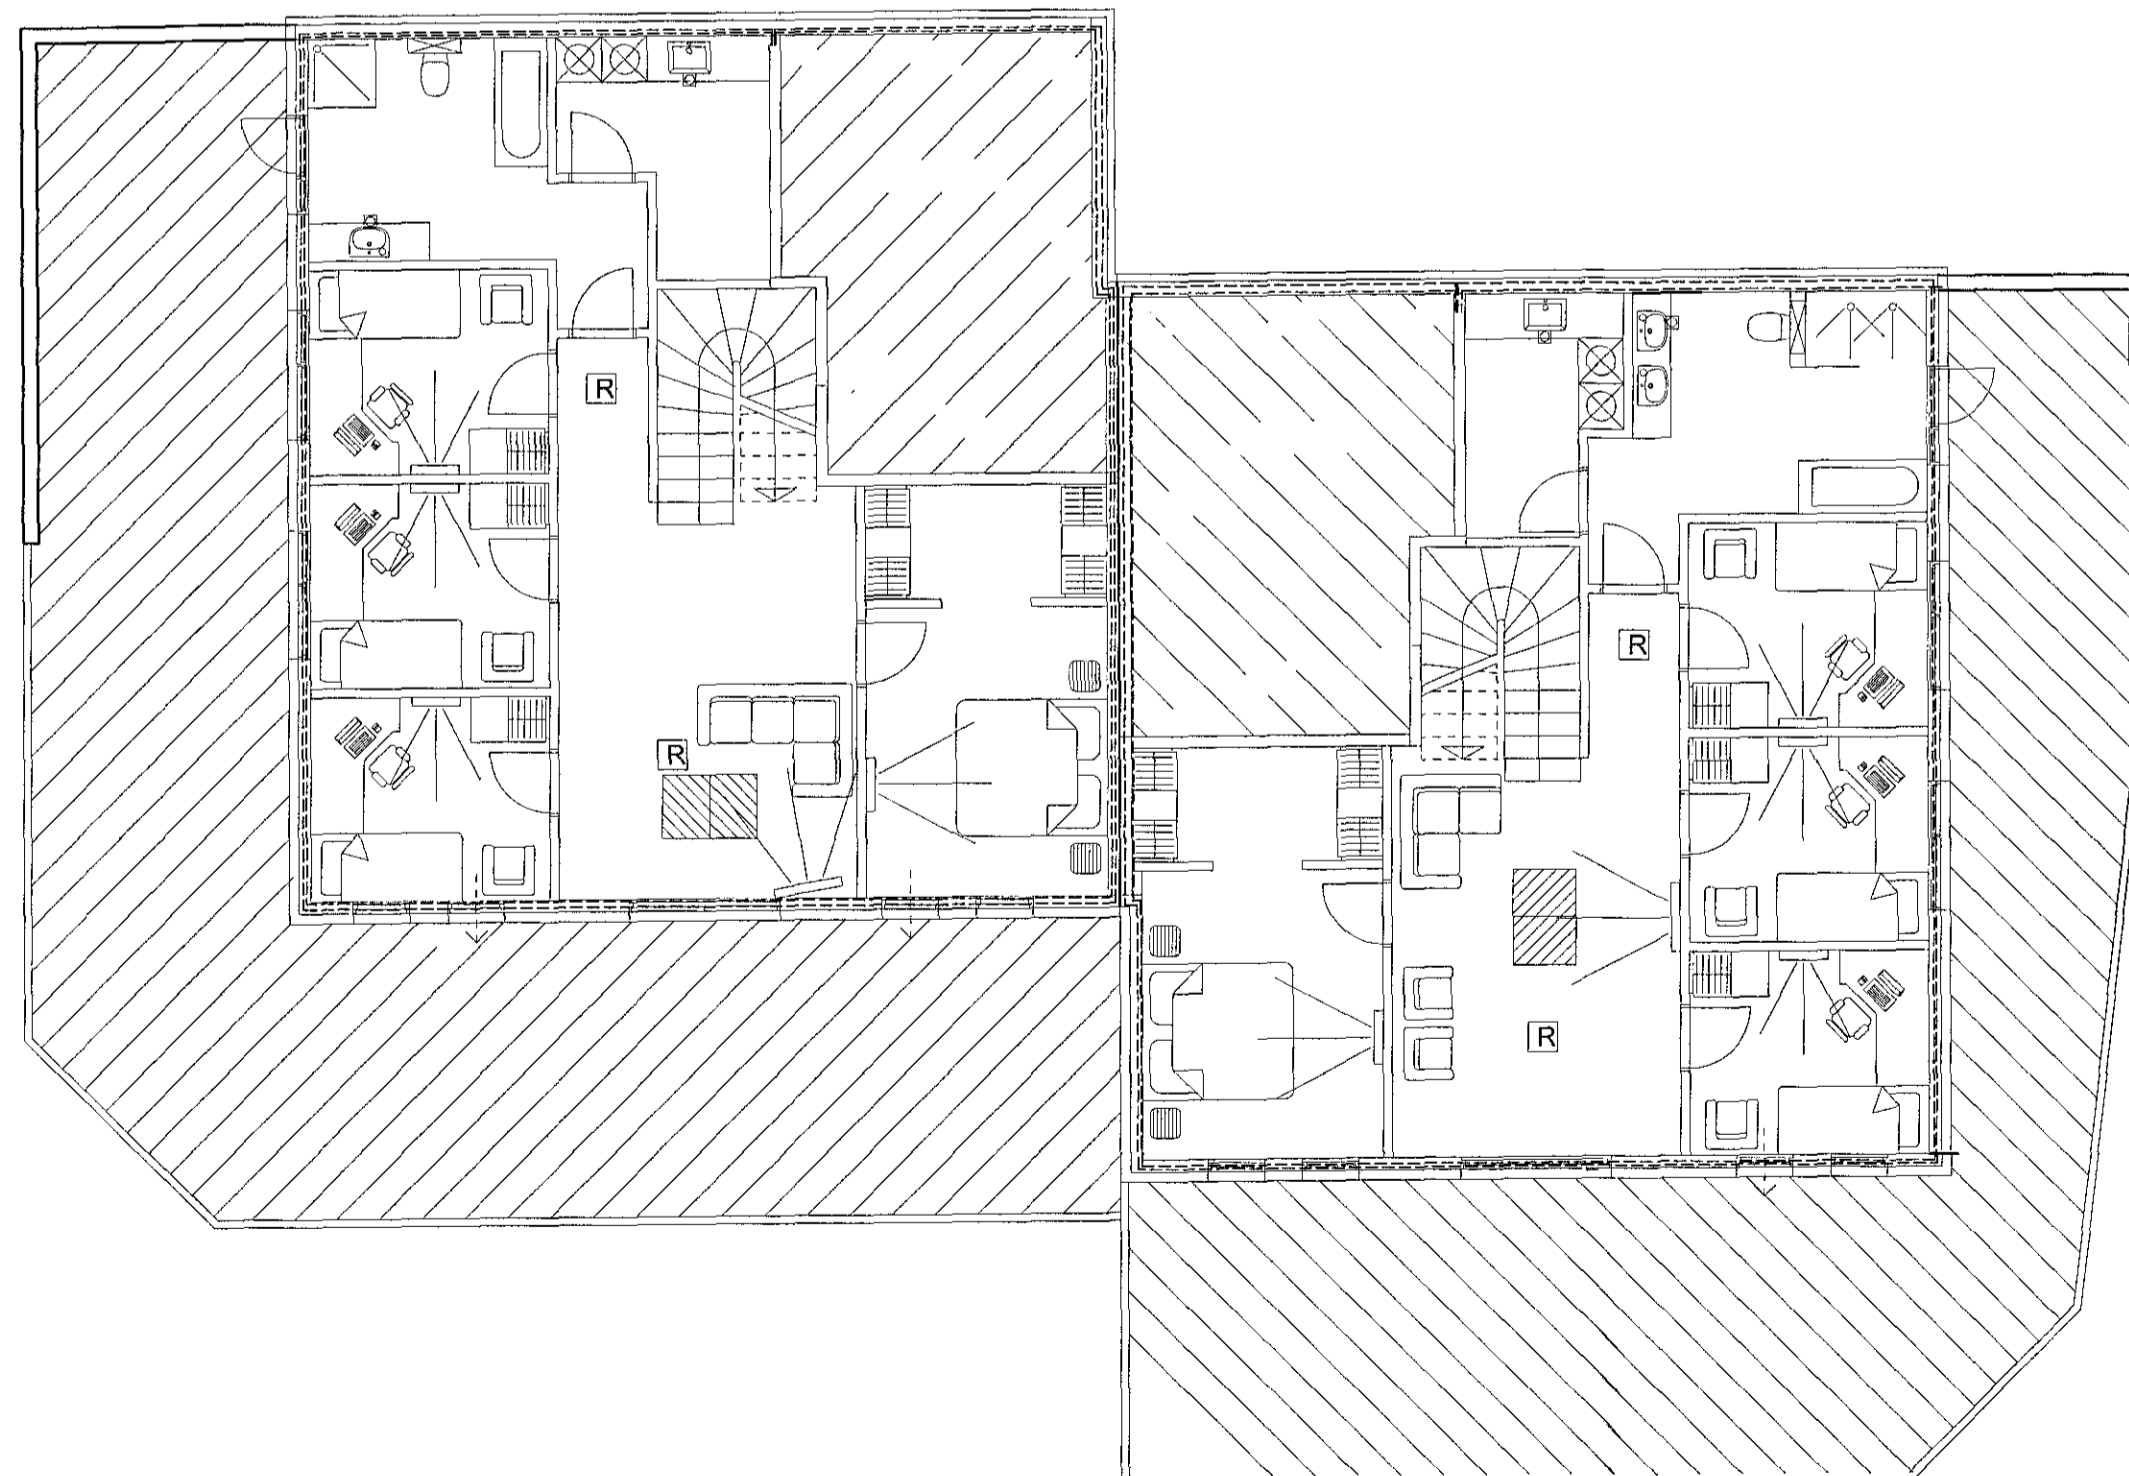

1.hæð - Sökkulskaut 1.hæð
1 : 100

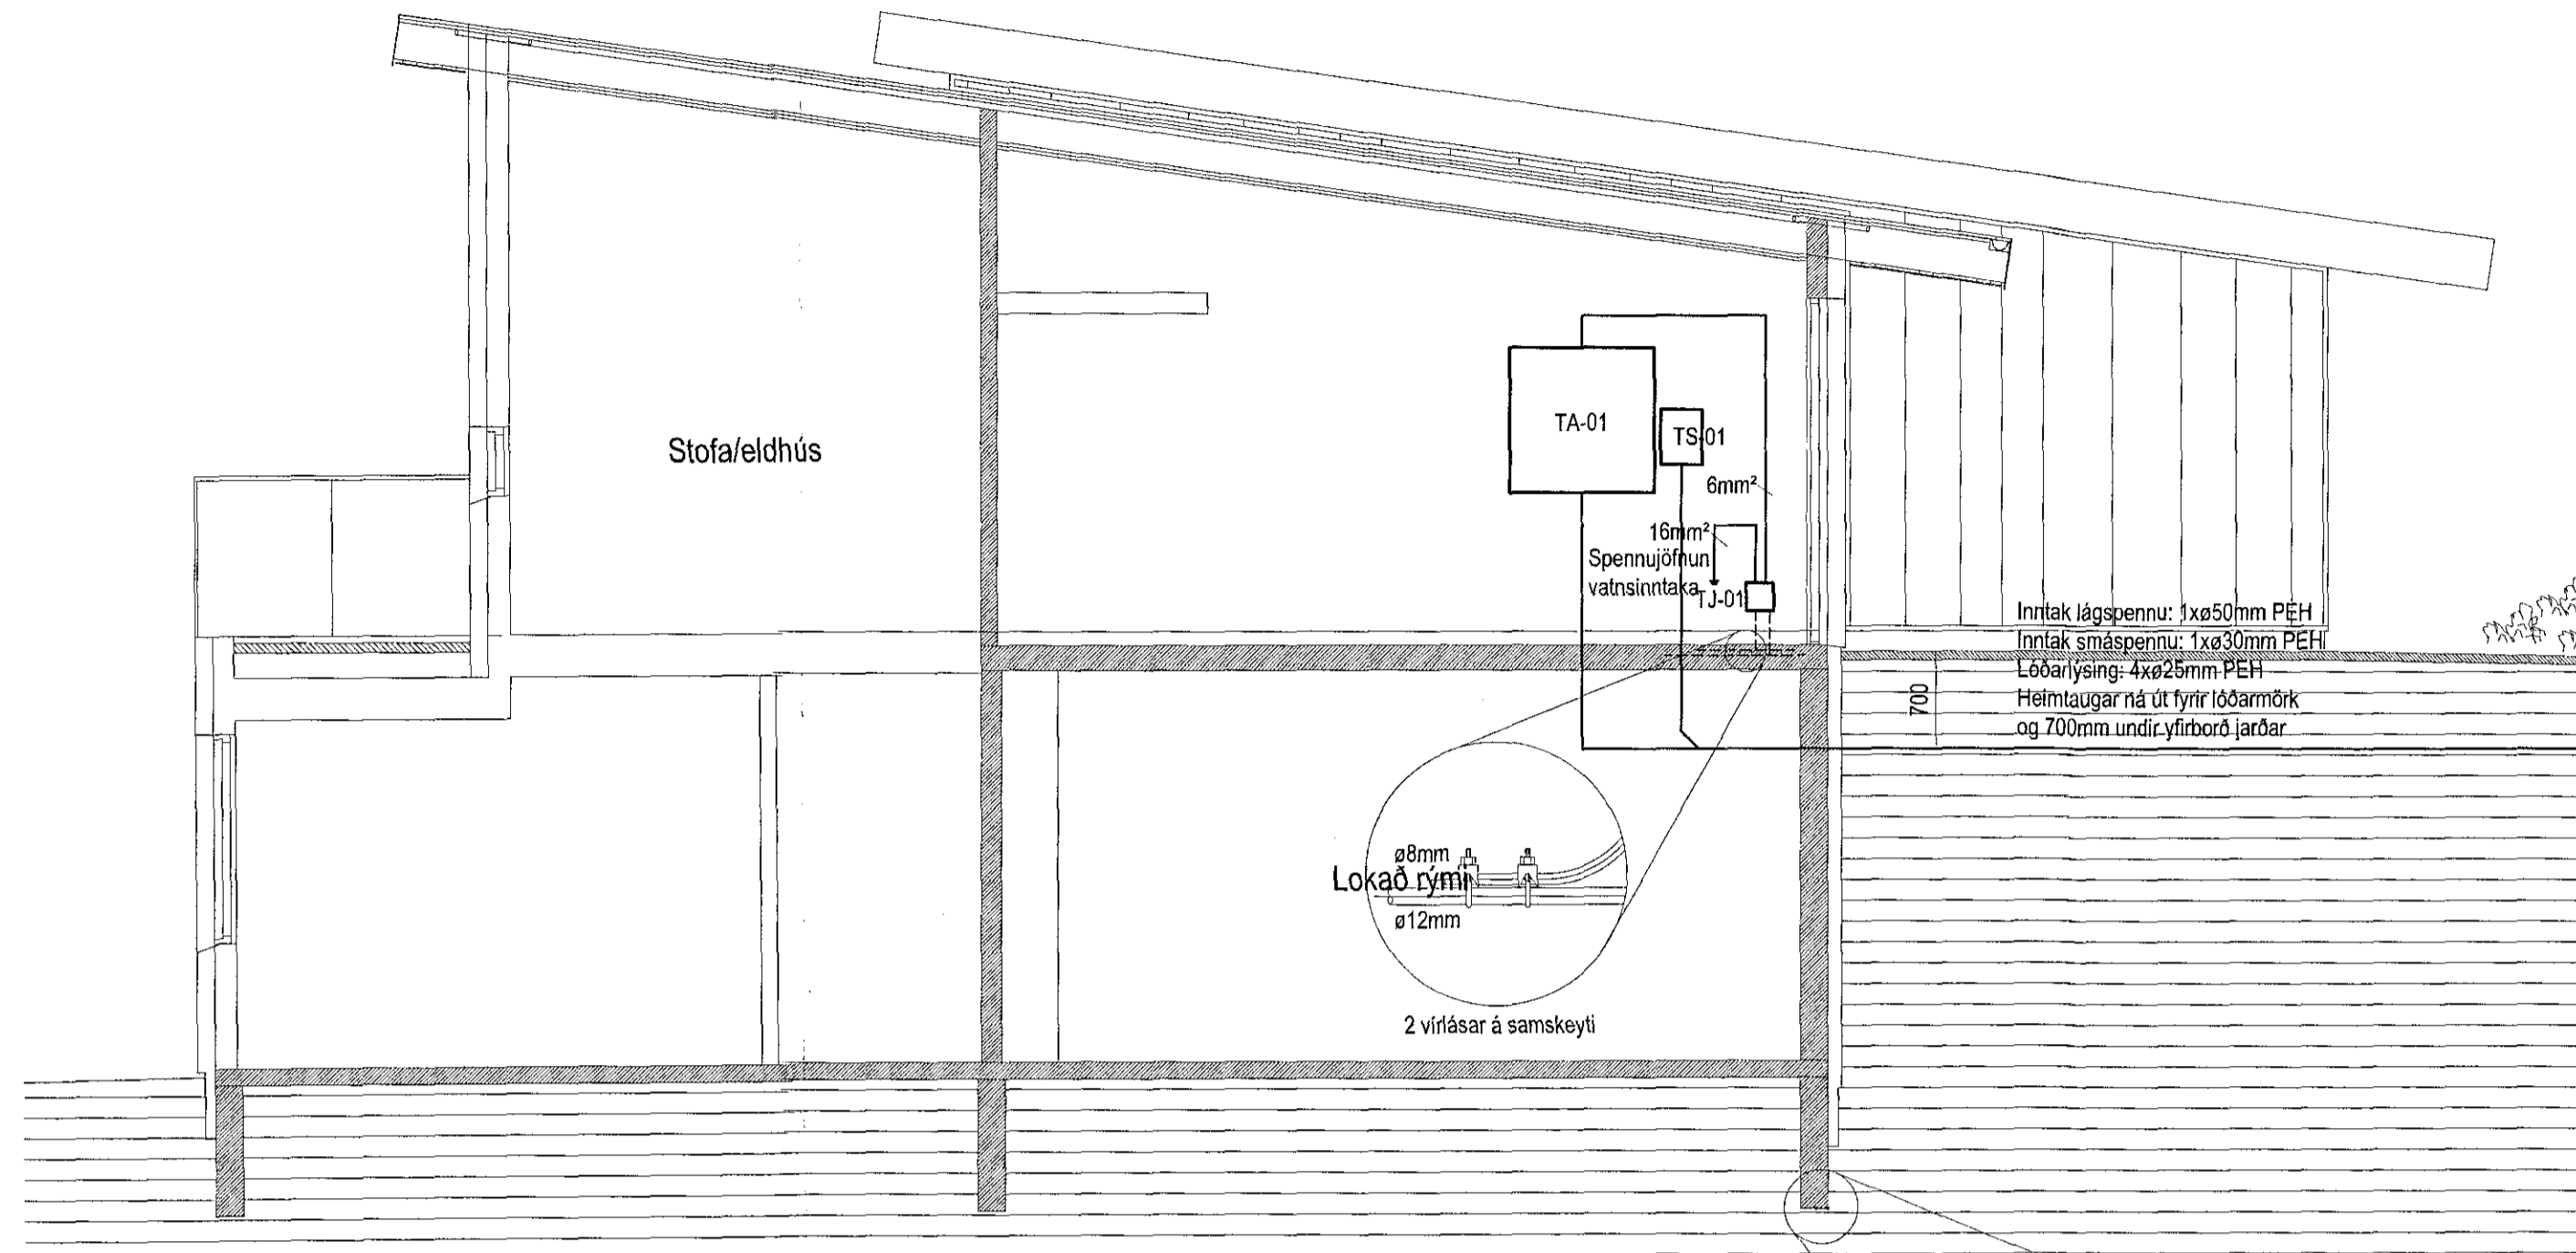


Snið í inntök
1 : 50

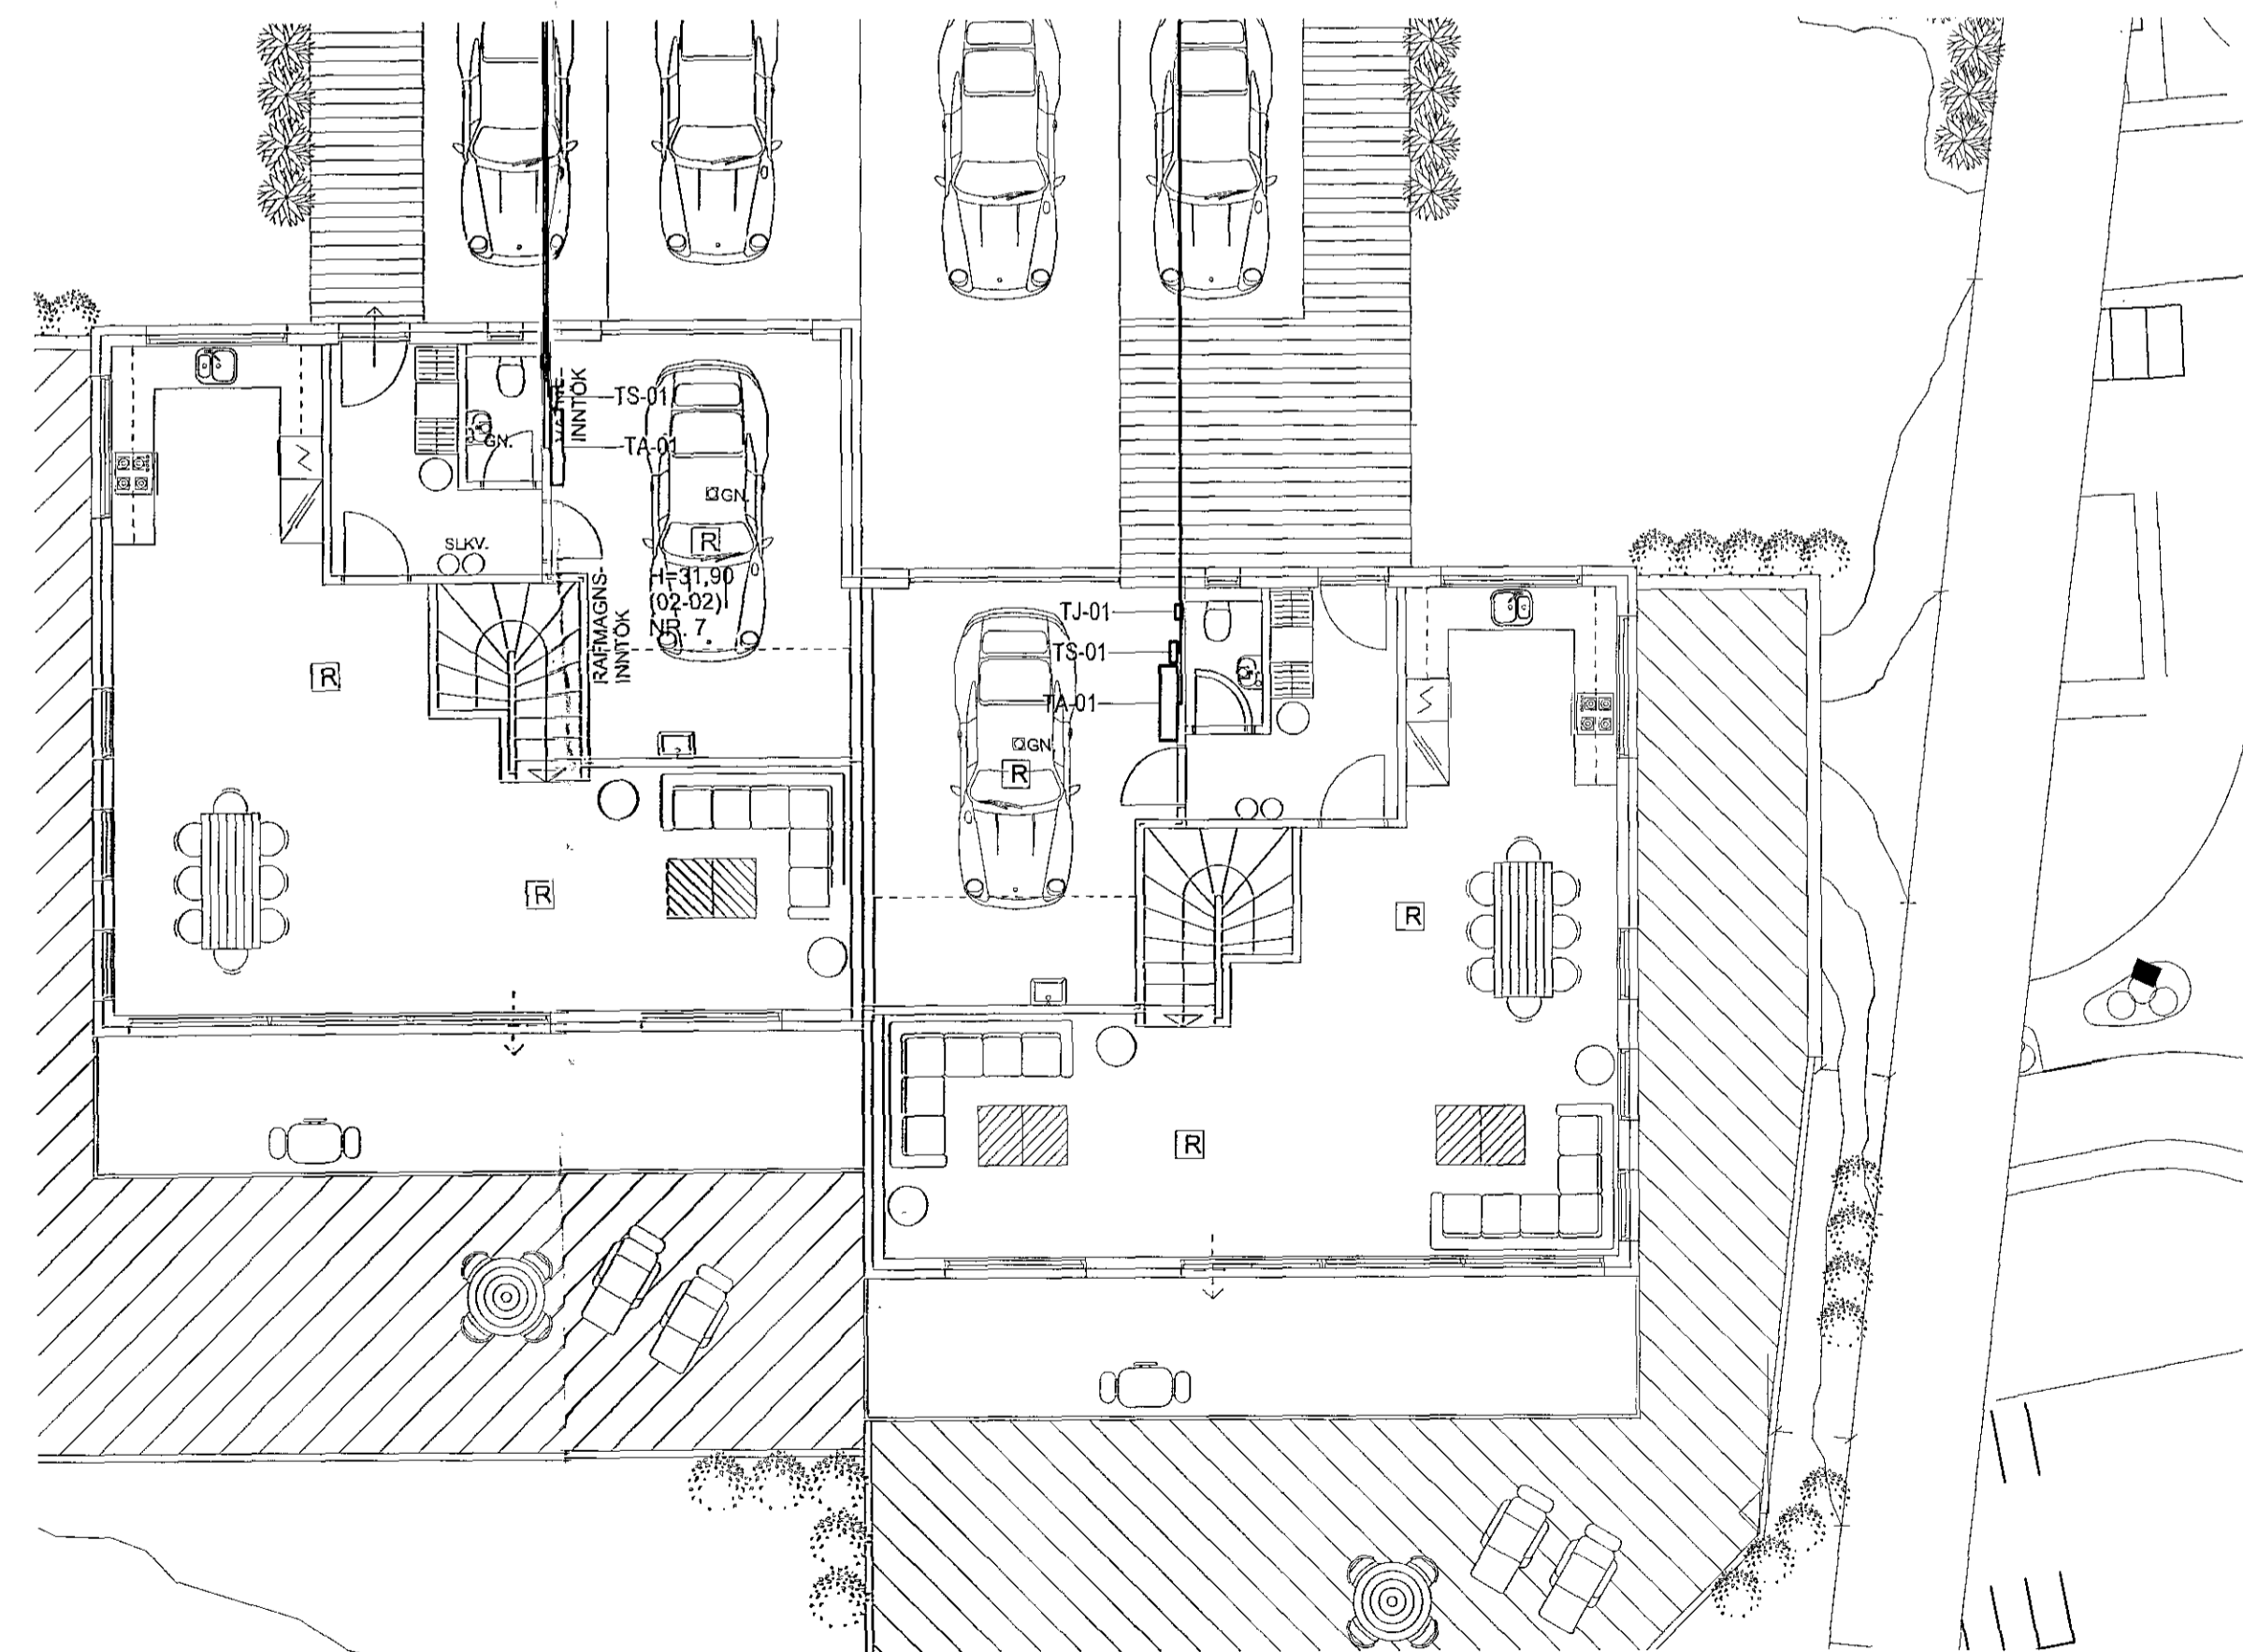

2.hæð - Sökkulskaut 2.hæð
1 : 100

Samþykkt þann
19 JUN 2018
Byggingarfulltrúinn í Hraunskárdi
F.h. Sigurður Steinar Jónsson

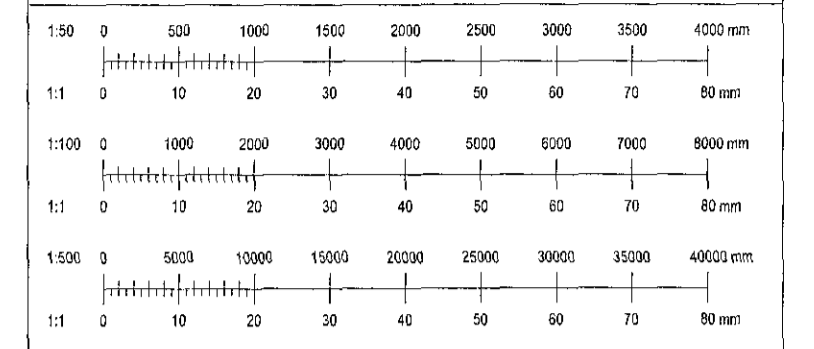

Útg.	Dags.	Skýring	Br.	Sb.
VERKHÖNNUN VERKFRÆÐIRÁÐGJÖF				
BORGUNARTÚNI 2, 105 REYKJAVÍK SÍMUR 875-3860, FAKS 875-1271-280 WWW.VERKHONNUN.IS, VERKHONNUN@VERKHONNUN.IS				
Magnús B. Þórðarson kt.030879-4149				
Samþykkt af: <i>Magnús B. Þórðarson</i>				
Undirskrift skýringarmanns:				
Verkskipti				
MALARSKARÐ 5-7				
RAFLAGNIR				
AFSTÖÐUMYND, SÖKKULSKAUT OG SNIÐ				
Aðalskipulagur:				
Vjafan@verkhonnun.is	KH	BSH	08.06.2018	Sjá teikn. A1
Rensó	Tekud.	Físald.	Dagseting	Málakv.
2018-01-014			03.00.01	
Símanúmer		Símanúmer		Útg.
SMOKKUR-ÍSKULUR-REYKJAVÍK-1-BAUGUNAR-FÖLÐULAG-ERÁÐ-ÞORREYKA-ÞORREYKA				