Grunnmynd

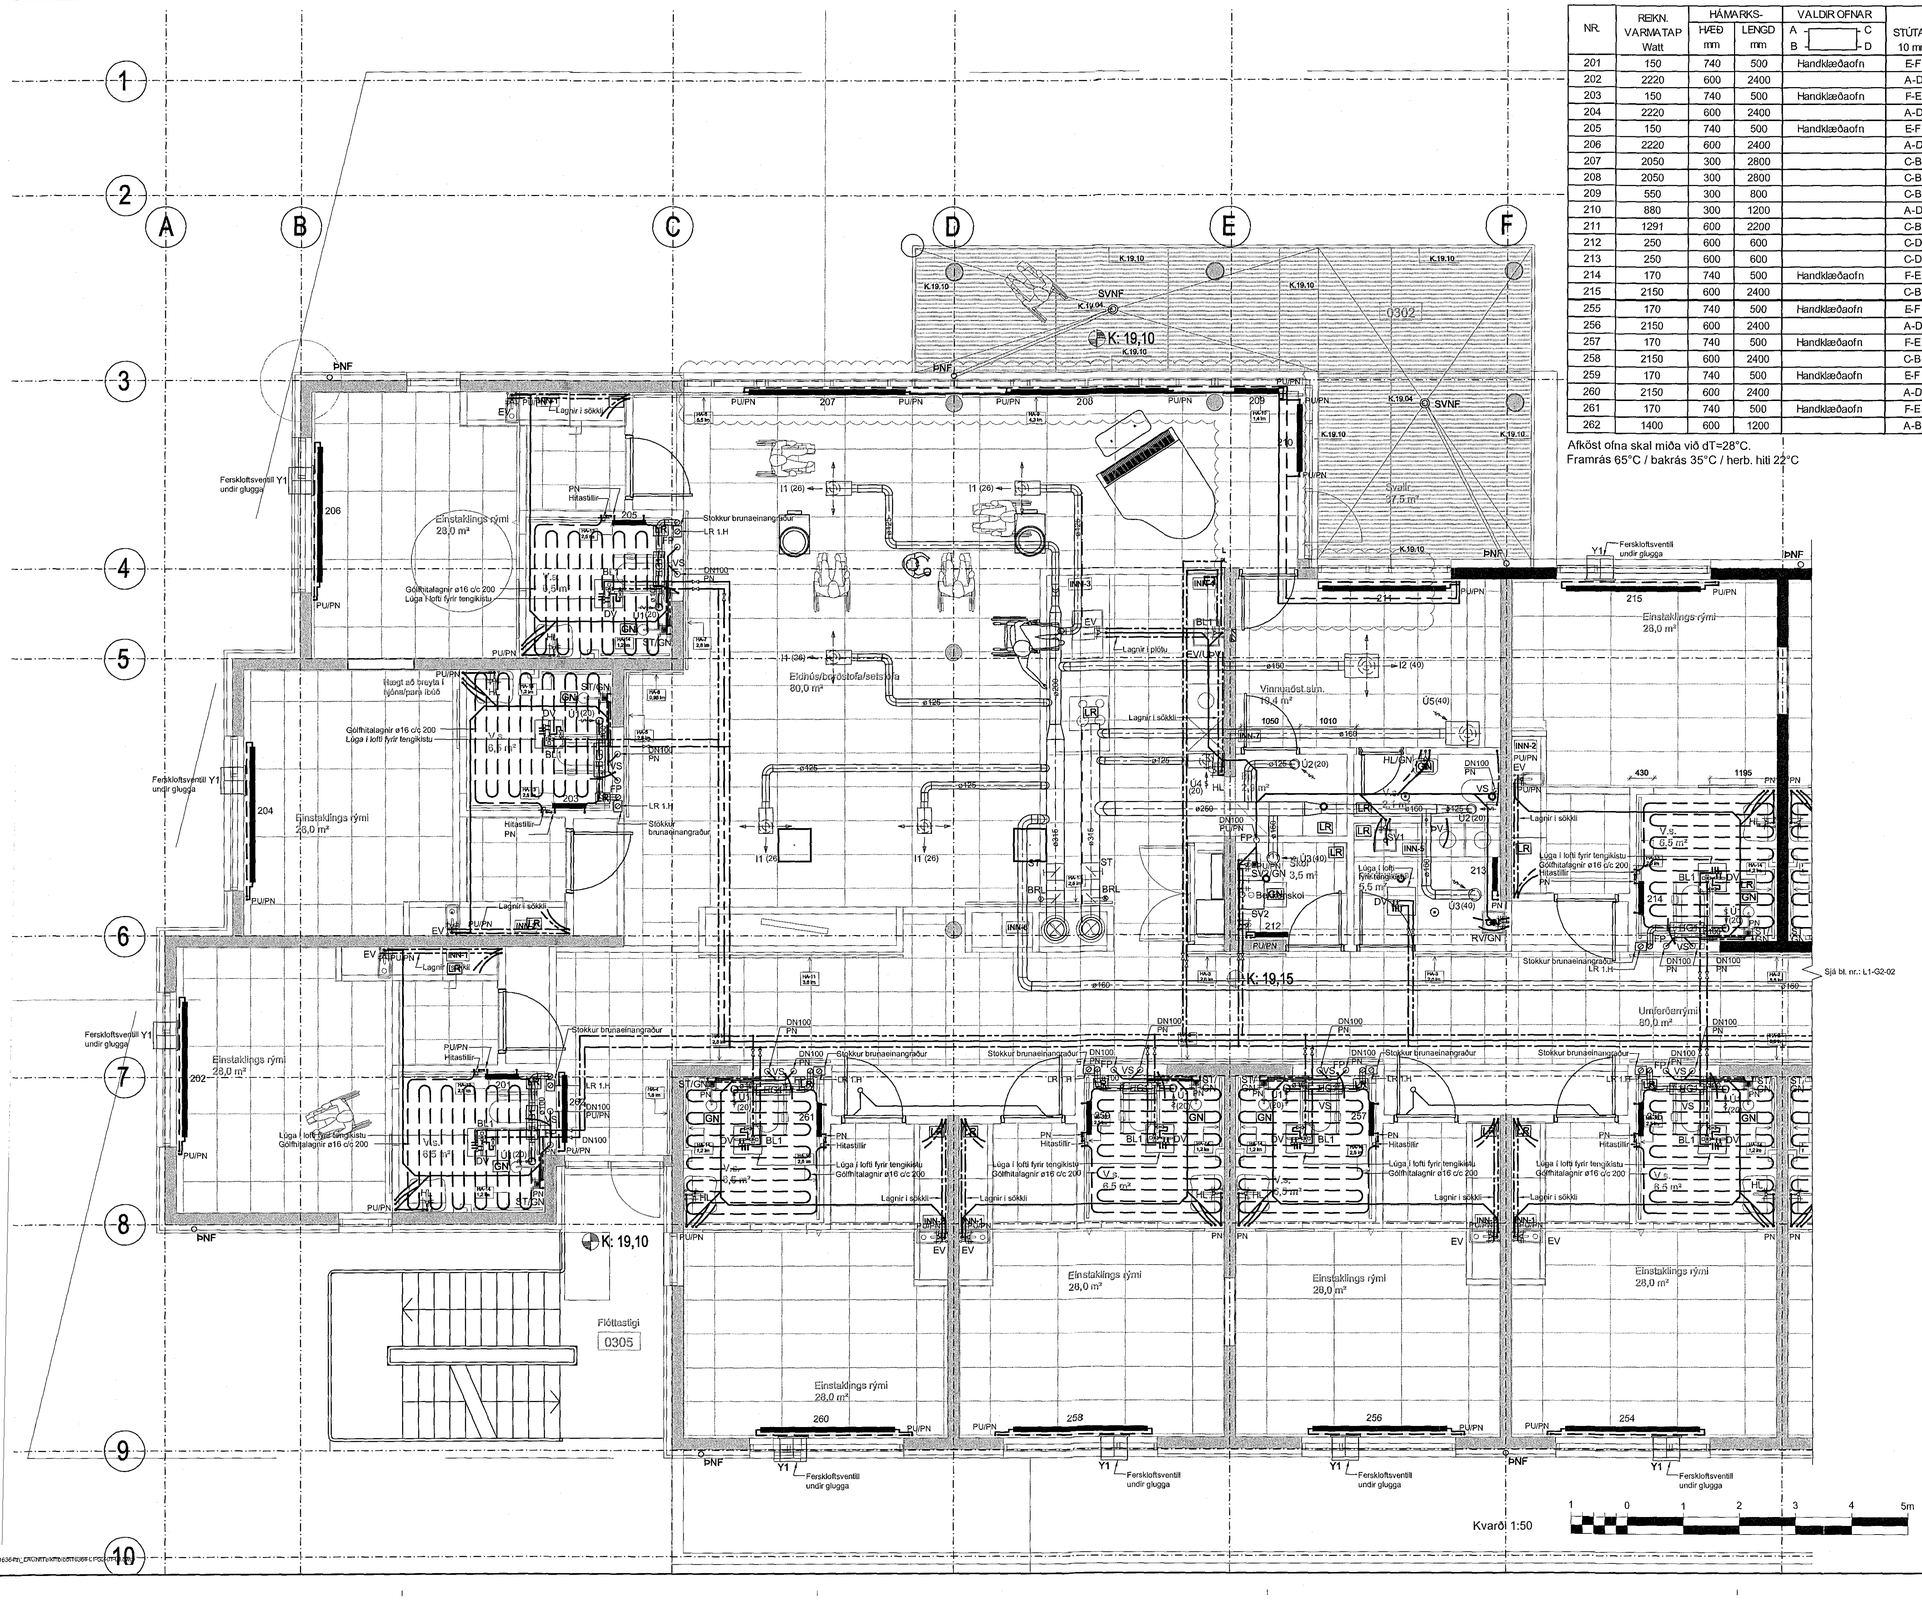

Ofnaskrá:

NR.	REIKN. VARMATAP Watt	HÁMARKS- HÆÐ mm	HÁMARKS- LENGD mm	VALDIR OFNAR A B C D	STÚTAR 10 mm
201	150	740	500	Handklæðaofn	E-F
202	2220	600	2400		A-D
203	150	740	500	Handklæðaofn	F-E
204	2220	600	2400		A-D
205	150	740	500	Handklæðaofn	E-F
206	2220	600	2400		A-D
207	2050	300	2800		C-B
208	2050	300	2800		C-B
209	550	300	800		C-B
210	880	300	1200		A-D
211	1291	600	2200		C-B
212	250	600	600		C-D
213	250	600	600		C-D
214	170	740	500	Handklæðaofn	F-E
215	2150	600	2400		C-B
255	170	740	500	Handklæðaofn	E-F
256	2150	600	2400		A-D
257	170	740	500	Handklæðaofn	F-E
258	2150	600	2400		C-B
259	170	740	500	Handklæðaofn	E-F
260	2150	600	2400		A-D
261	170	740	500	Handklæðaofn	F-E
262	1400	600	1200		A-B

Afköst ofna skal miða við dT=28°C.
Framrás 65°C / bakrás 35°C / herb. hiti 22°C

Samþykkt þann
03 JÚL 2018
Byggingarfulltrúinn í Hafnarfirði
F.h. Sigurður Steinar Jónsson

Áritun samræmingarhönnuðar

Dagsetning samþykkts aðaluppdráttar

Hönnunarstig: Verkteikning

Tilvísanir:

Almennar skýringar . . . . sjá bl. nr. L1-A-01

Br.	Dags.	Breyting	Hannað	Teikn.
A	25.06.2018	Ofnalögnum bætt inn	GS	ÞH

VSÓ RÁÐGJÖF
BORGARTÚNI 20, 105 REYKJAVÍK, SÍMI 585-9000, NETF: vso@vso.is

Sólvangur hjúkrunarheimili 2016

-

Þrifa-, hita- og loftræsikerfi
2. hæð
Grunnmynd

Hannað/teiknað: GS / ÞH
Yfirfarið:
Samþykkt: Kjartan Helgason
Kt: 300857-5909

Kvarði: 1:50 (A1)
Reykjavík: 10.05.2017

Verknr.	Teikn.nr.	Br.
16364	L1-G2-01	A

S:\2016\16364\Pl_CRGNTK\MTB\GOTT\GR\PLOTT\