

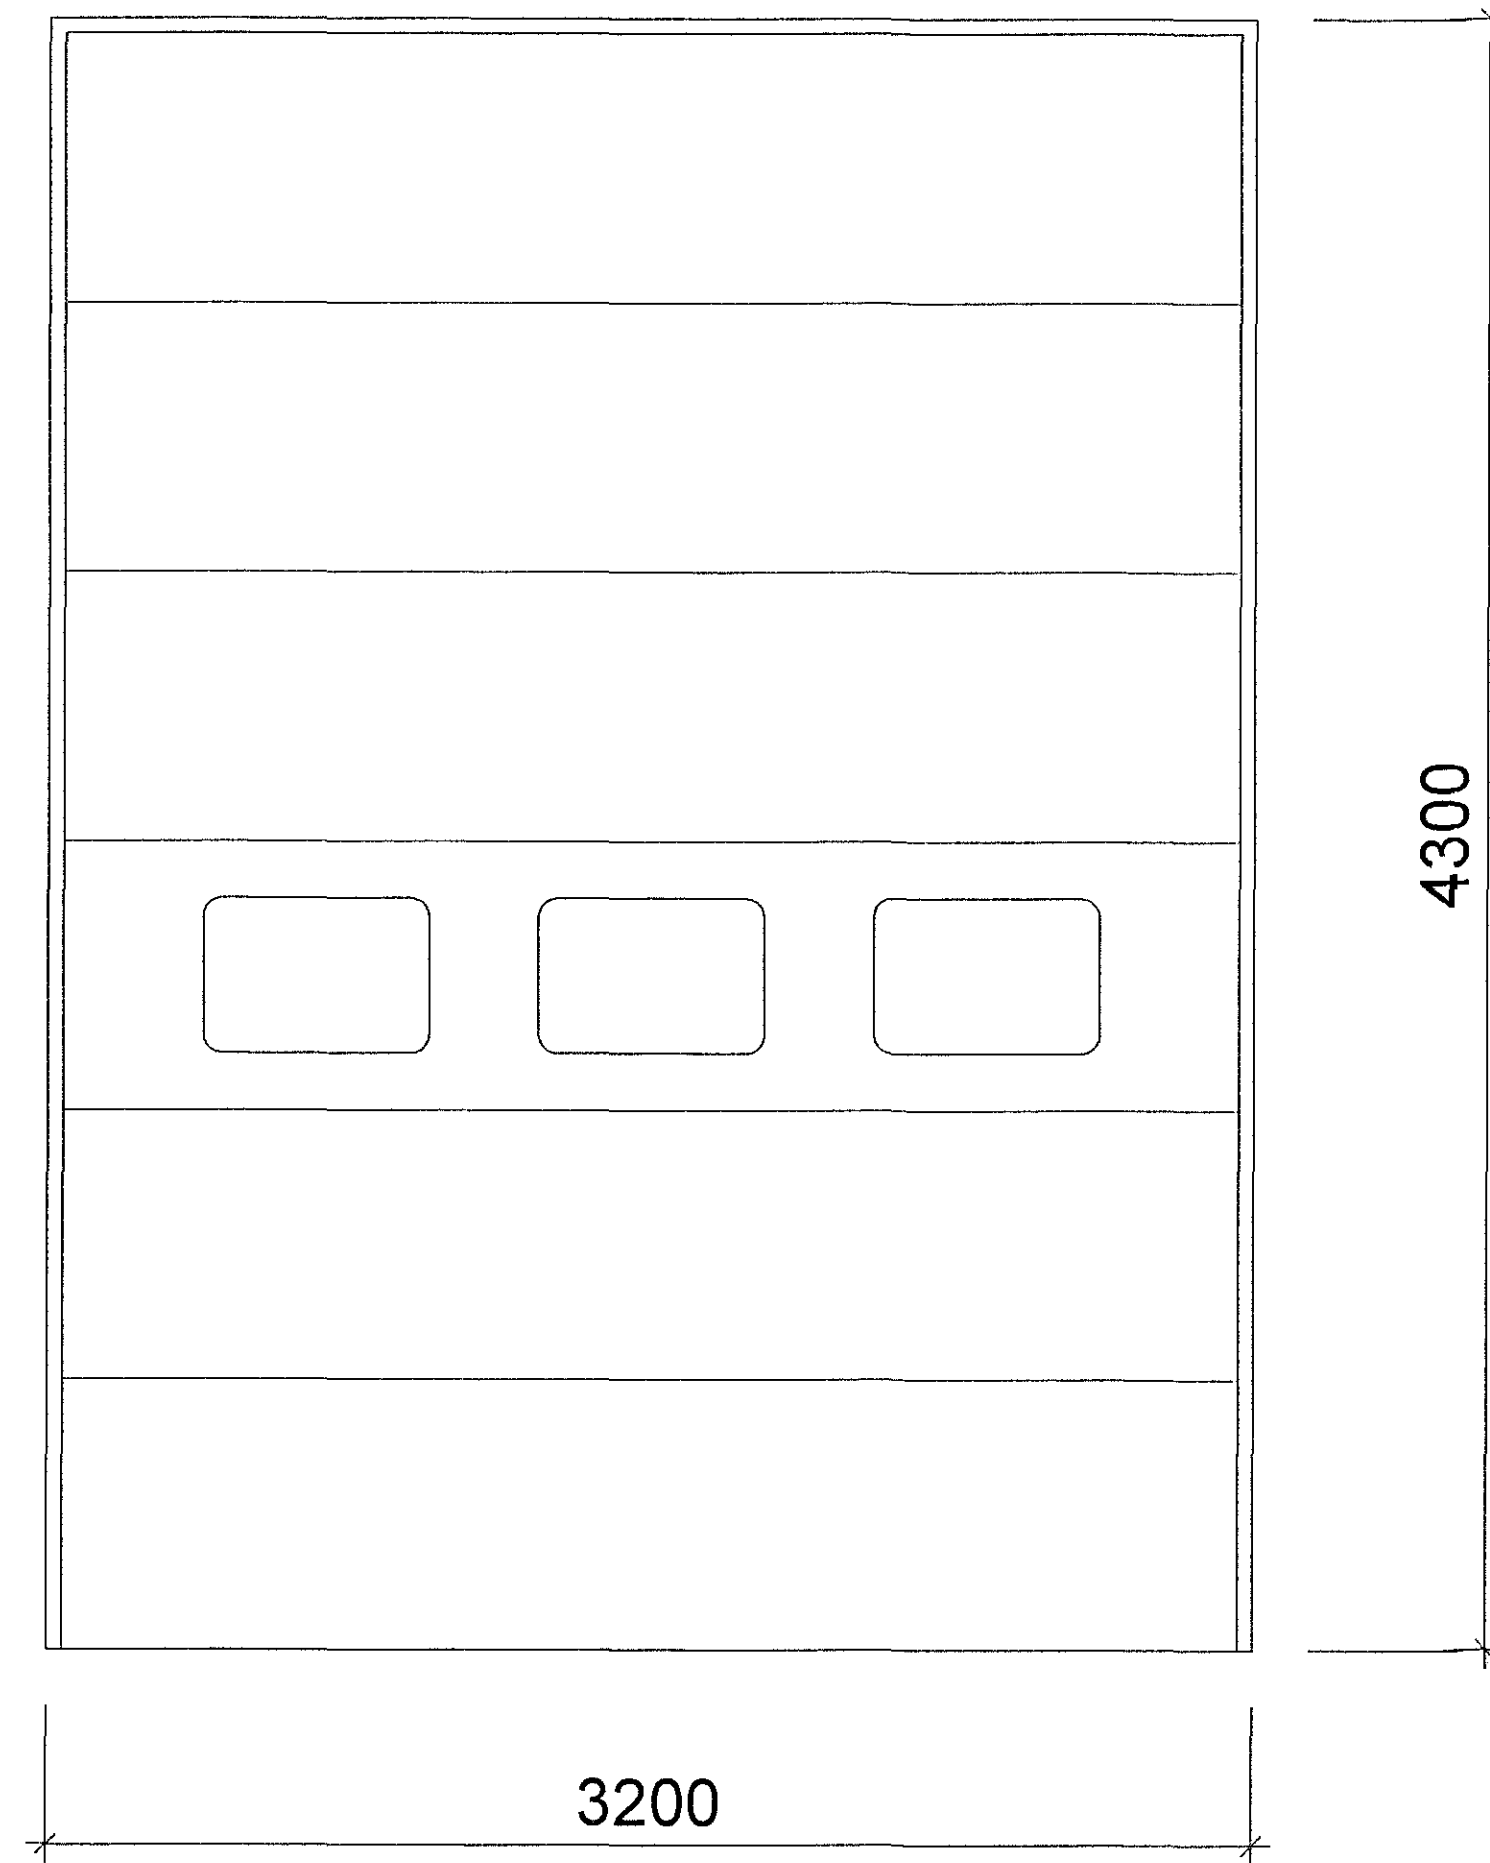



H2
24 stk.
með sjáfv. opunarbúnað

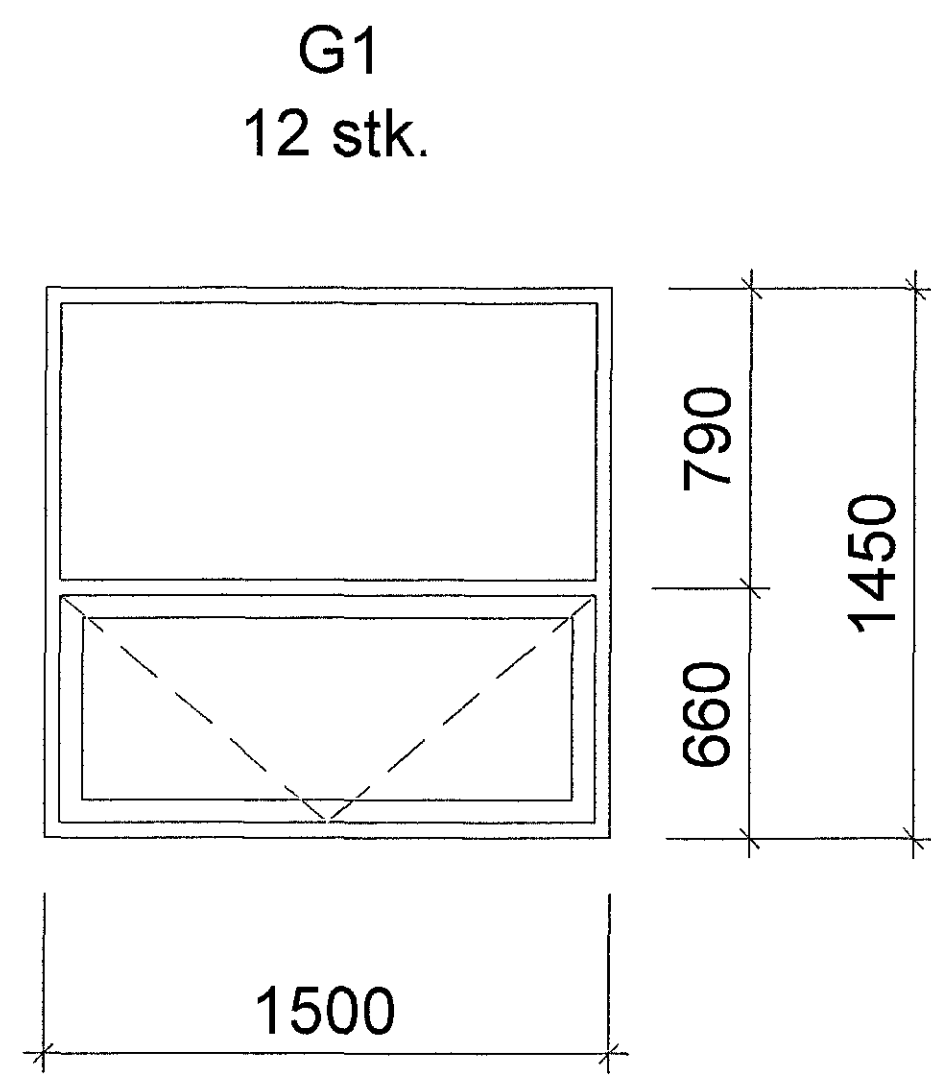


H1
11 stk. vinstri opnun
hurð opnast út

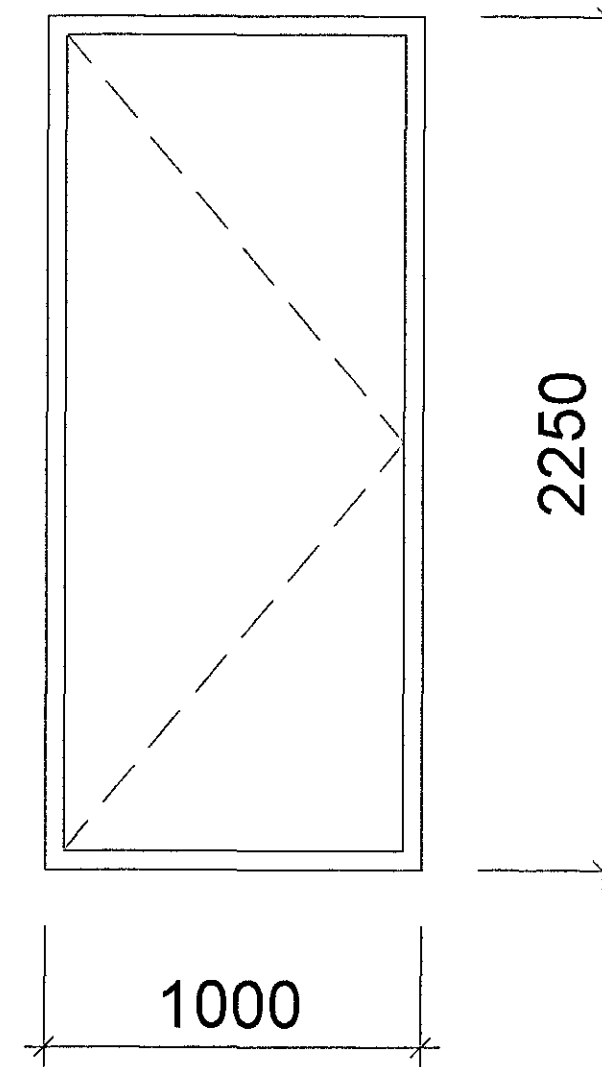

H1
13 stk. hægri opnun
hurð opnast út

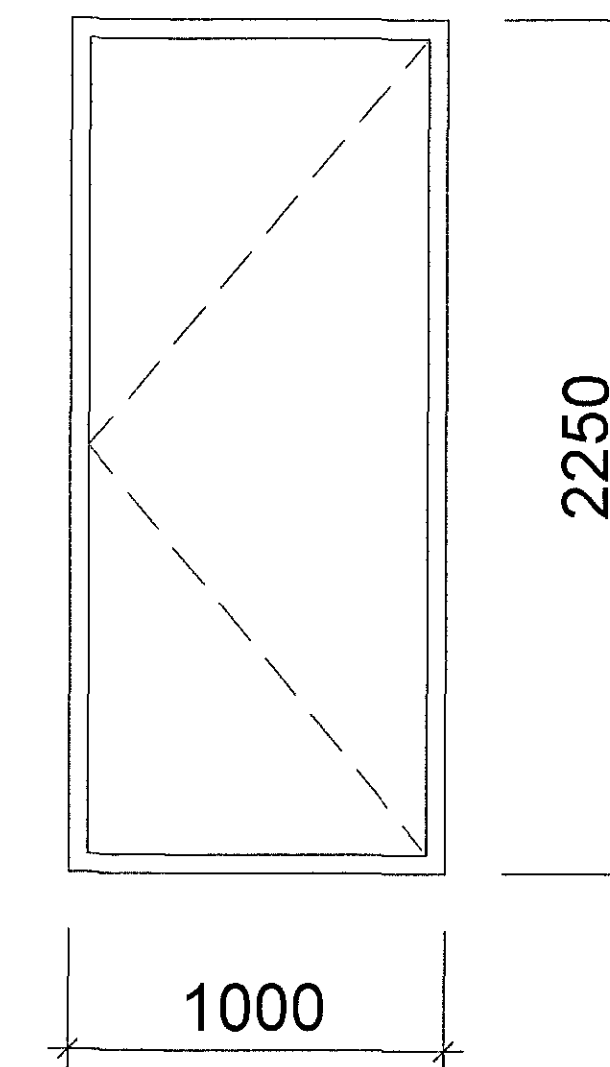

H3
1 stk.
hurð opnast inn

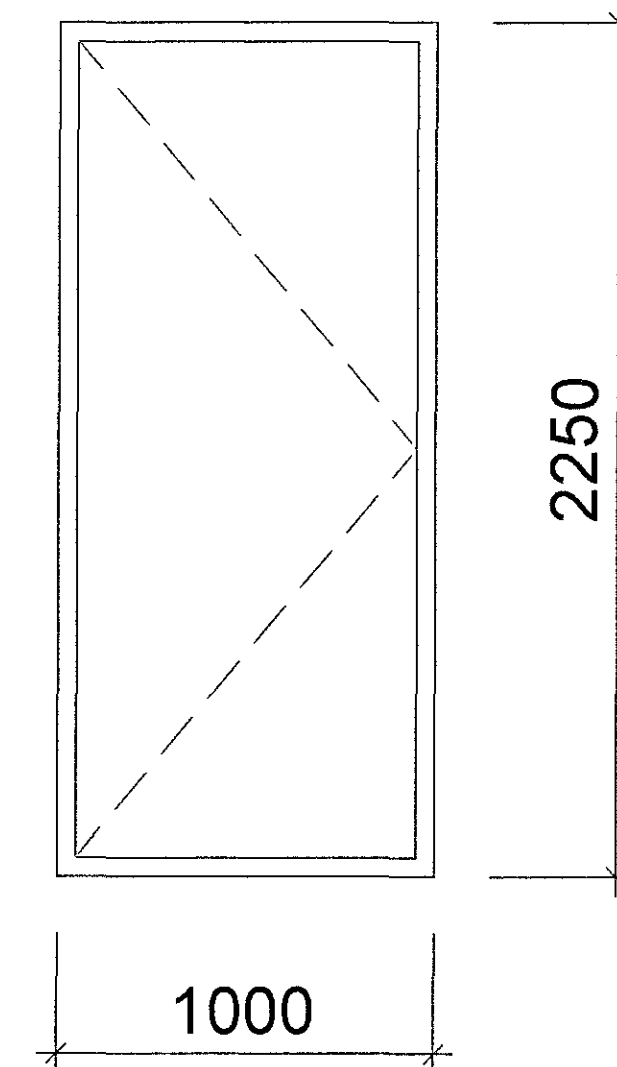

SKÝRINGAR:
ATH ÖLL MÁL ERU SMÍÐAMÁL.
ÍSETNING SAMKVÆMT FORSKRIFT
FRAMLEIÐANDA.

MÁL ATHUGIST Á STAÐNUM ÁÐUR
EN FRAMKVÆMD HEFST

BREYTINGAR		
NR.	DAGS.	BREYTING

K.J. HÖNNUN 091102-3509

TEL: 899-3234
E-MAIL: kjartan@khonnun.is

HÖNNUN - SKIPULAG - RÁÐGJÖF
KJARTAN RAFFINSSON FILLÍDA 270305-3538
JÓN M. HALLDORSSON BYGGINGAFR. 091102-3509

SAMÞYKKT
VERK
ISHELLA 1
HAFNARFIRÐI

TEIKNING
HURÐA OG GLUGGATEIKNING

KVARDI
1:20

DAGS
05.04.2018
TEIKNAD AF
KR. JMH

TEIKNING NR.