1709514 20/6 18

Samþykkt þann
05 JUL 2018
Byggingarfulltrúinn í Hafnarfjörð
F.h. Sigurður Steinar Jónsson

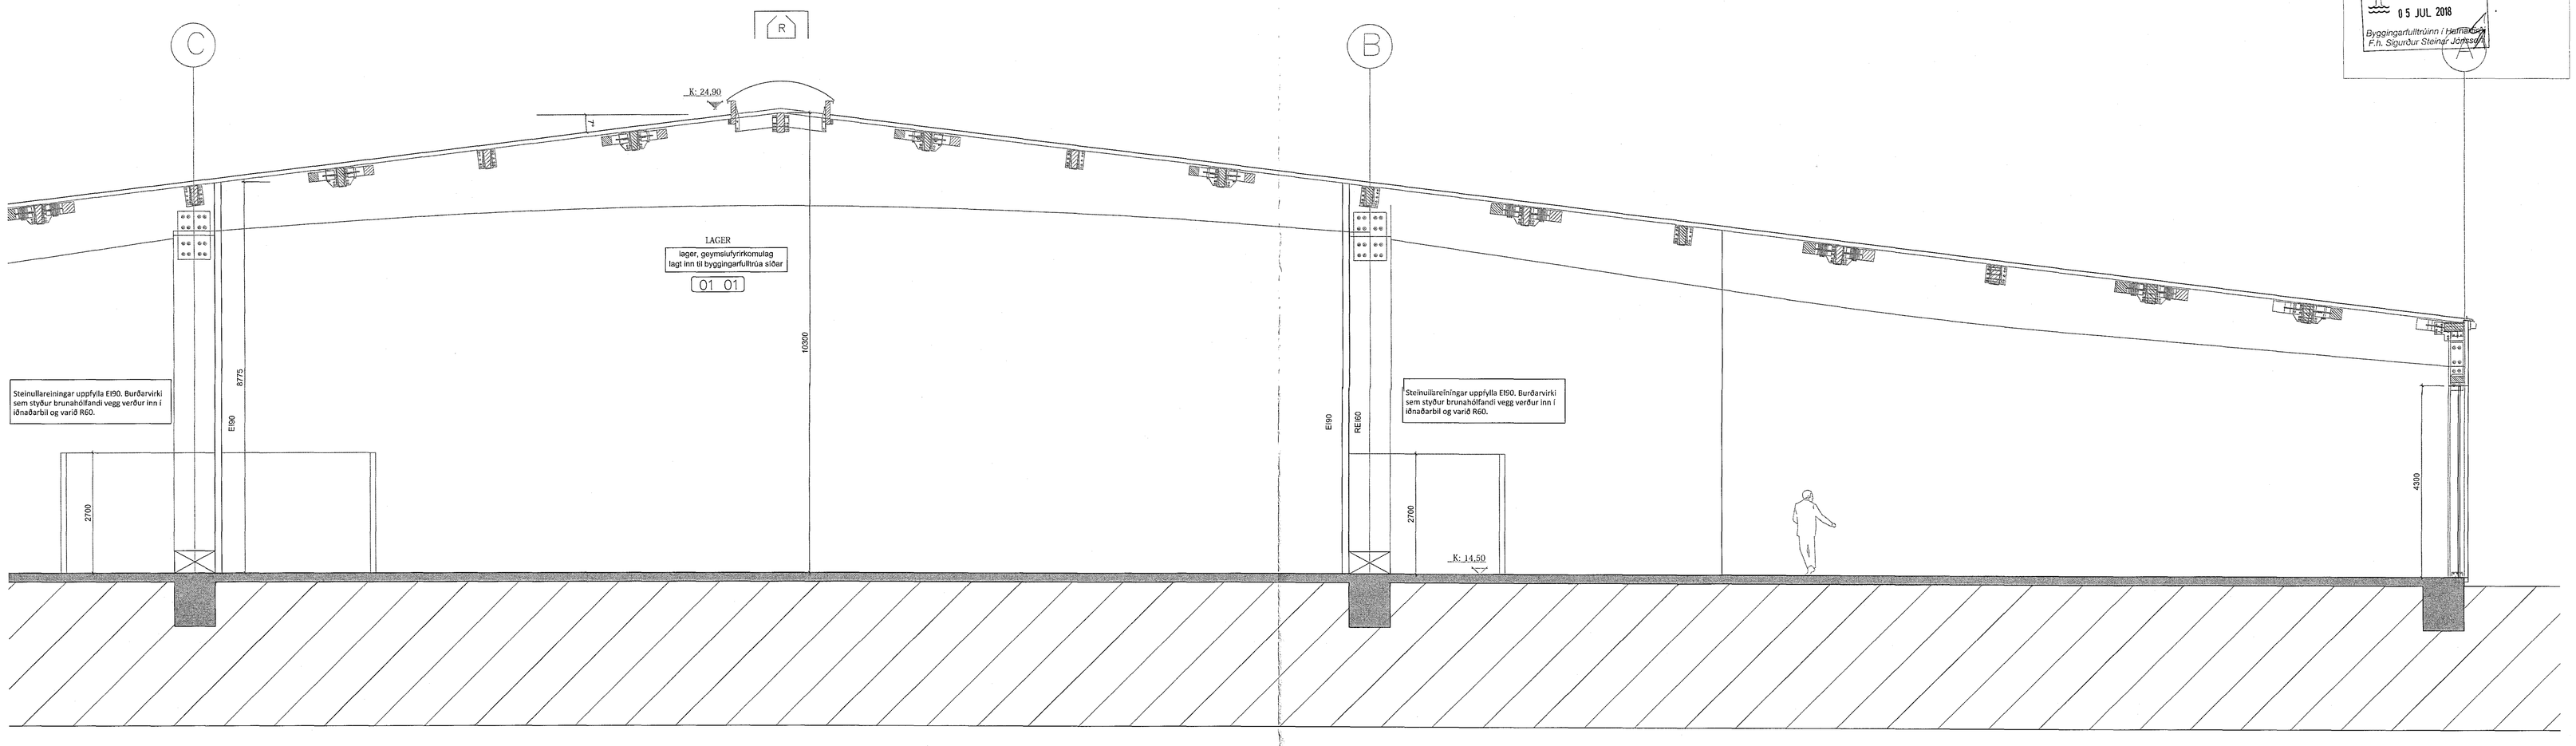

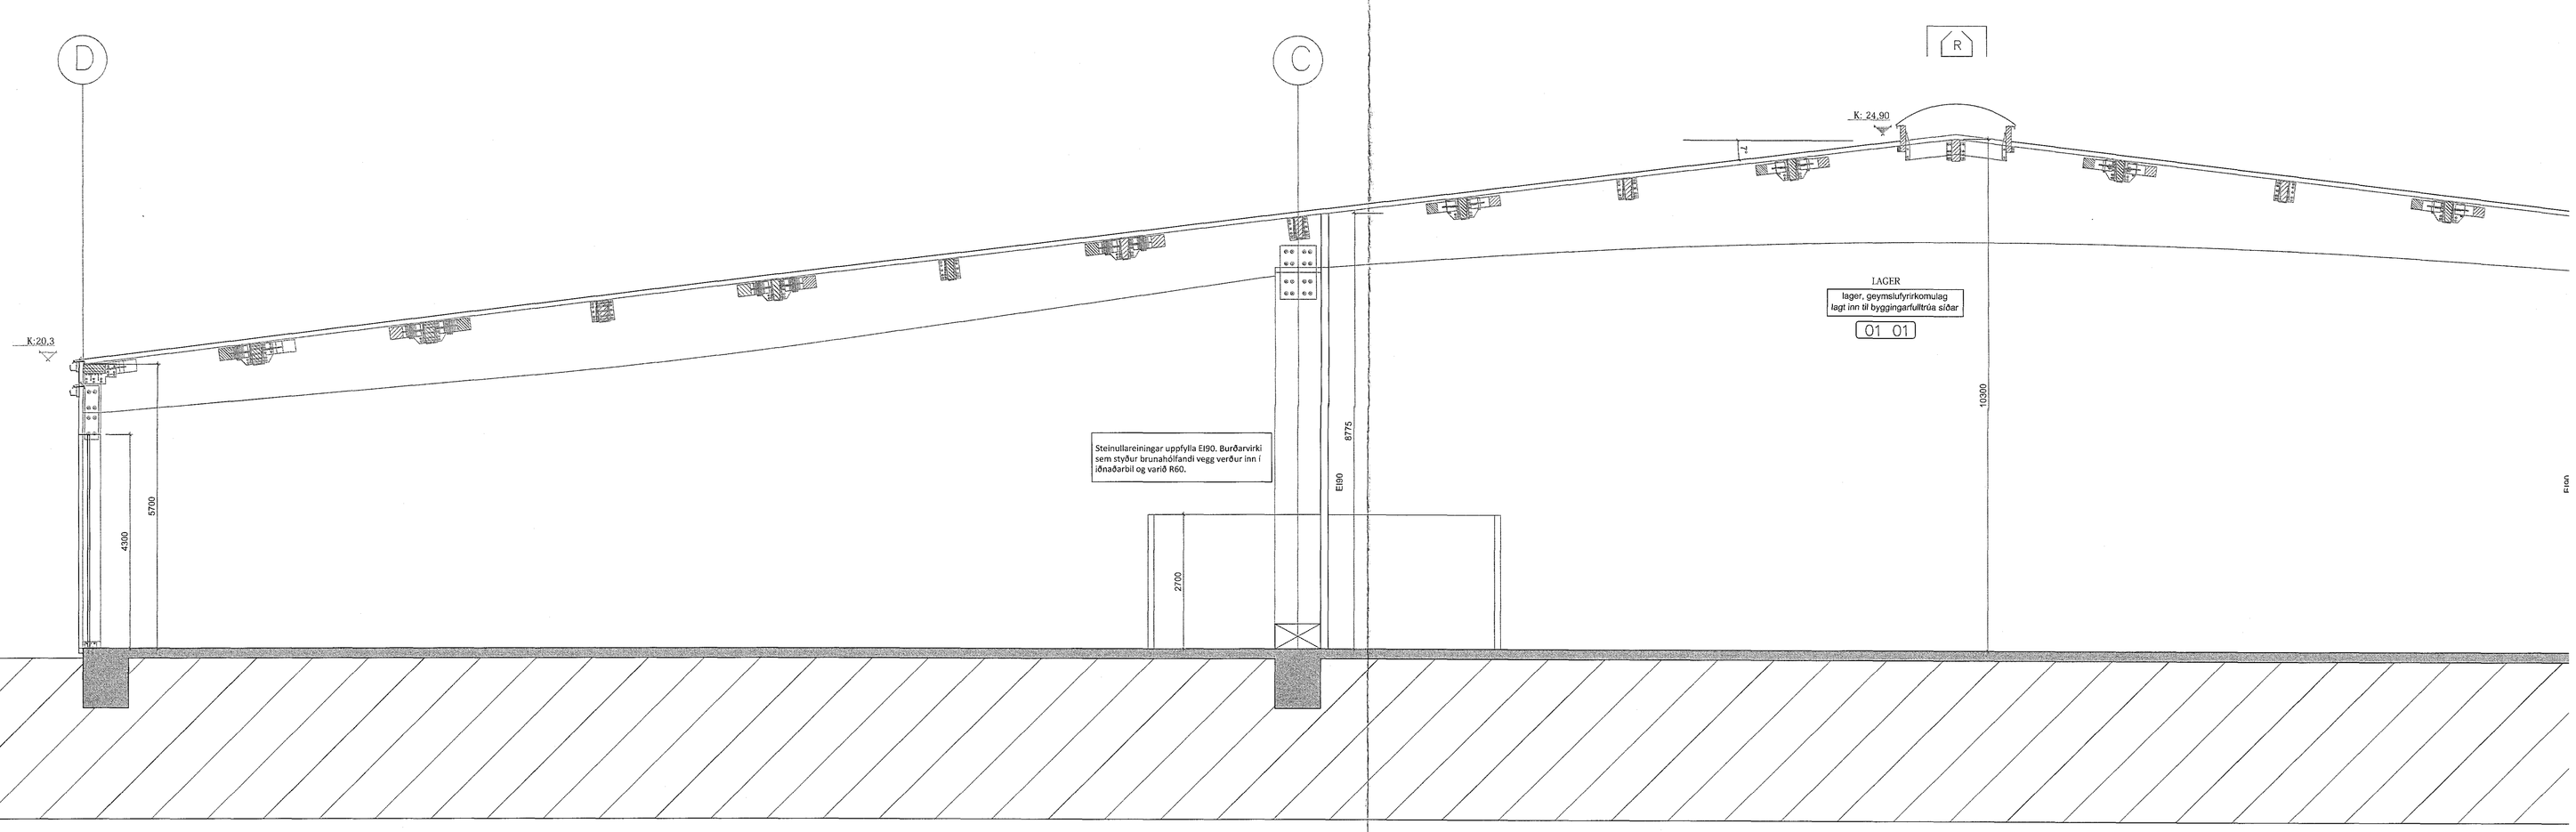

SNEIÐING B-B
1:50

BREYTINGAR

NR.	DAGS.	BREYTING	Sb.

K.J. HÖNNUN 091102-3509

TEL: 899-3234
E-MAIL: kjartan@kjhonnun.is

HÖNNUN - SKIPULAG - RÁÐGJÖF
KJARTAN RAFNSSON FÍÐIDSA 270365-3530
JÓN M. HALLDÓRSSON BYGGINGAFR. 091162-3509

SAMÞYKKT

VERK
ISBELLA 1
HAFNARFJÖRÐUR

TEIKNING
SNEIÐING B-B

KVARÐI
1:50

DAGS.
05.04.2018

TEIKNING NR.
13-13

TEIKNAÐ AF
KR, JMH