1709514 29/6/18

Samþykkt þann
05 JUL 2018
Byggingarfulltrúinn í Hafnarfjörði
F.h. Sigurður Steinar Jónsson

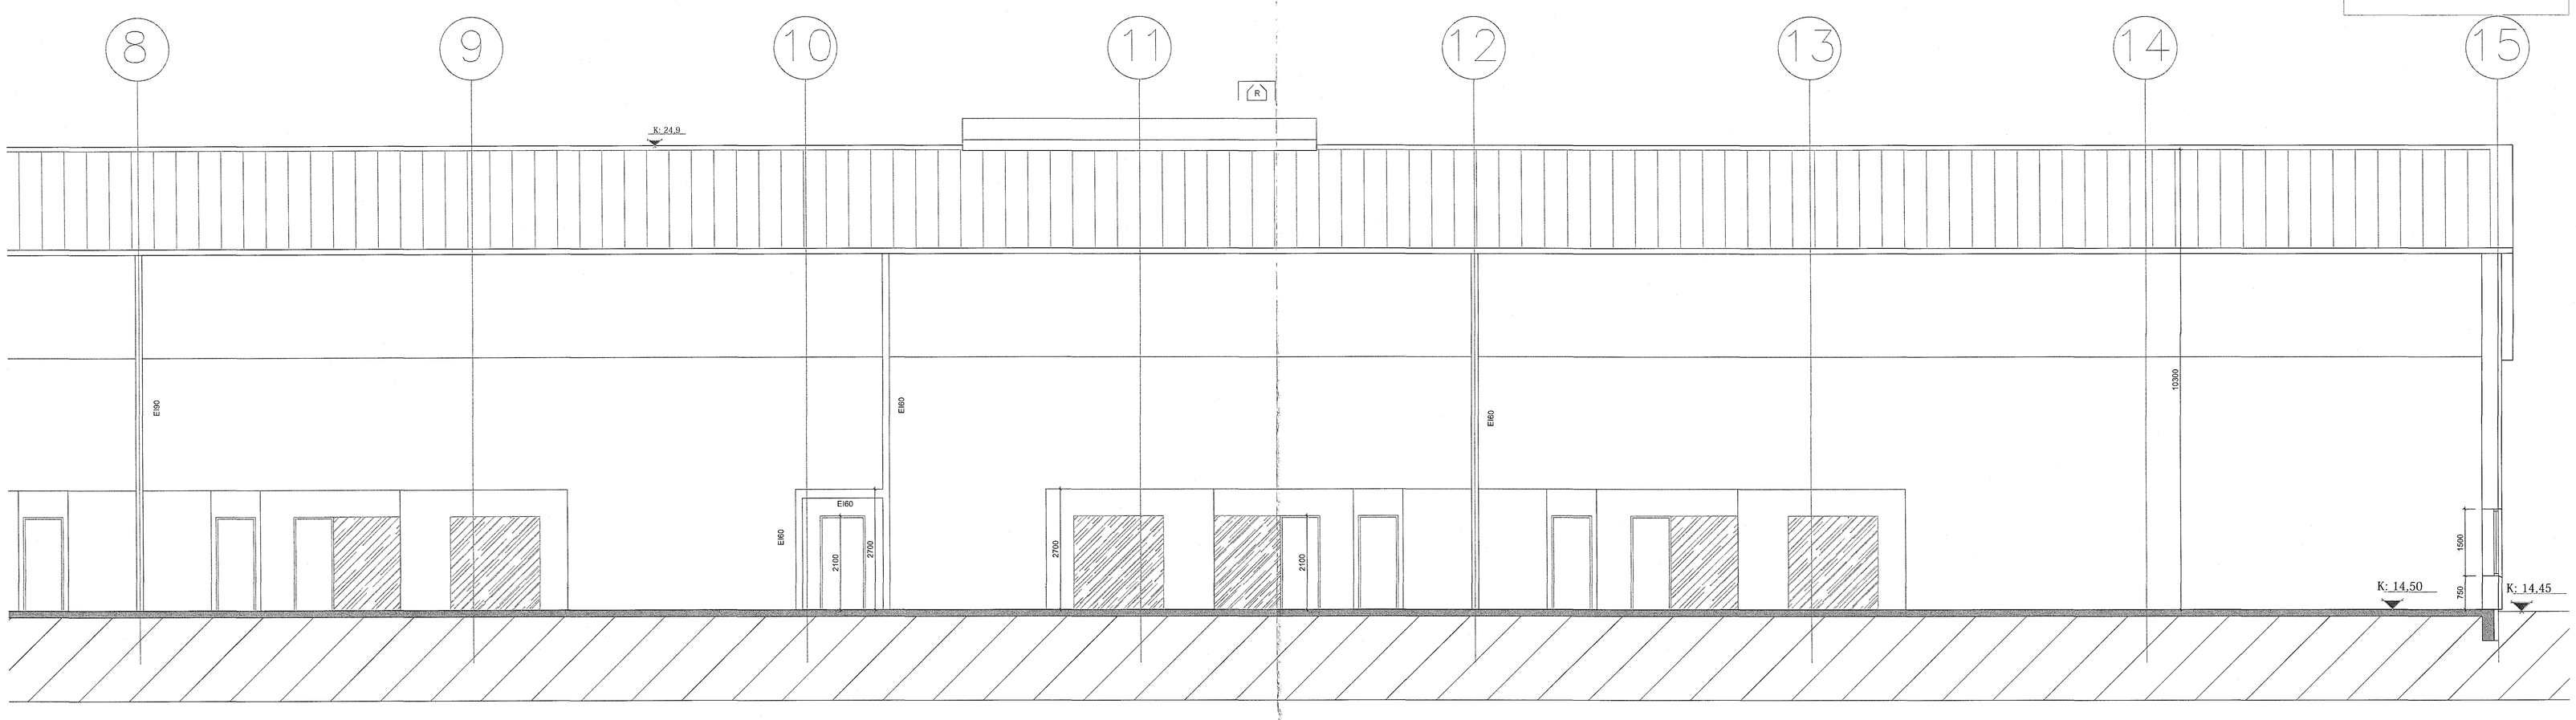

SNEIÐING A-A
1:50

BREYTINGAR

NR.	DAGS.	BREYTING	SÞ.

K.J. HÖNNUN 091102-3500

TEL: 899-3234
E-MAIL: kjartan@hjhonnun.is

HÖNNUN - SKIPULAG - RÁÐGJÖF
KJARTAN KJAPNESSON FÍÐIDSA 270365-3530
JÓN M. HALLDÓRSSON BYGGINGAFR. 091162-3509

SAMÞYKKT

VERK
ÍSHELLA 1
HAFNARFJÖRÐUR

TEIKNING
SNEIÐING A-A

KVARÐI
1:50

DAGS.
05.04.2018

TEIKNING NR.
13-12

TEIKNAÐ AF
KR, JMH