1709514 20/6 18

Samþykkt þann
05 JUL 2018
Byggingarfulltrúinn í Hafnarfirði
F.h. Sigurður Steinar Jónsson

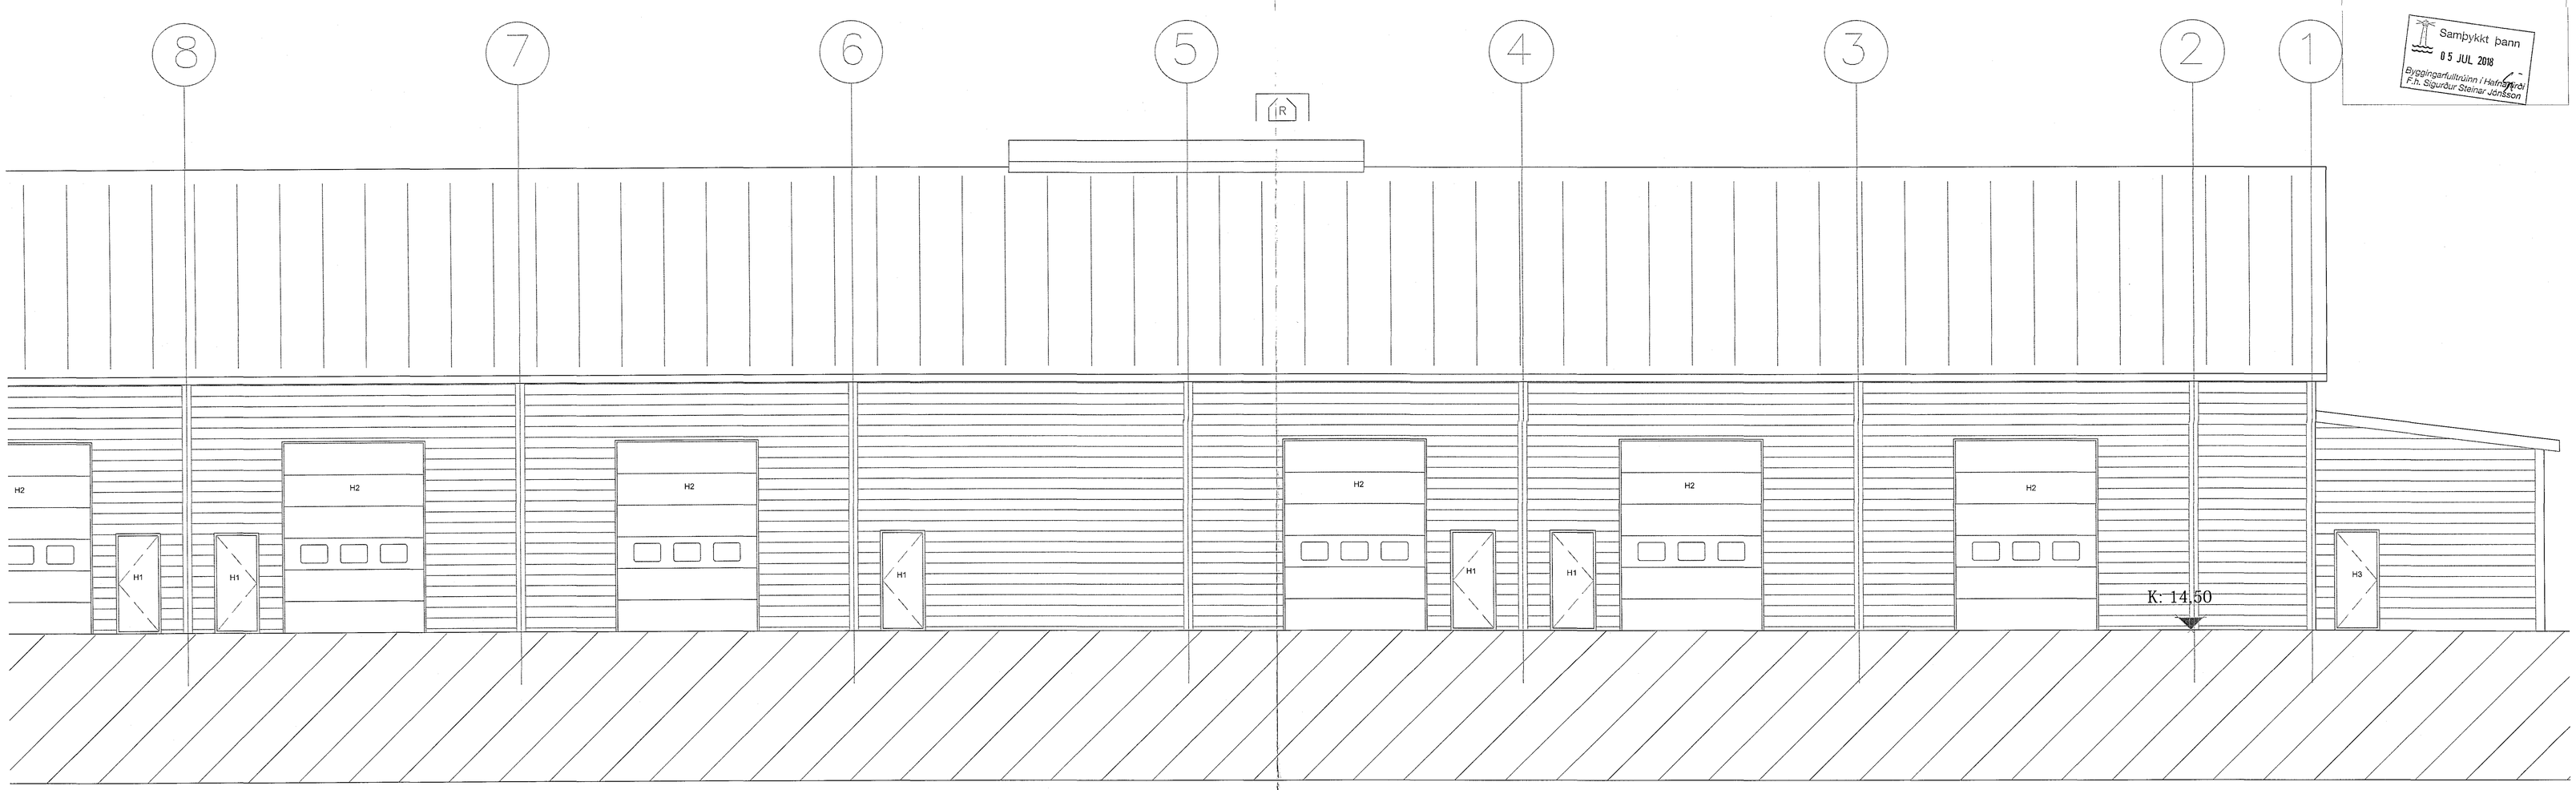

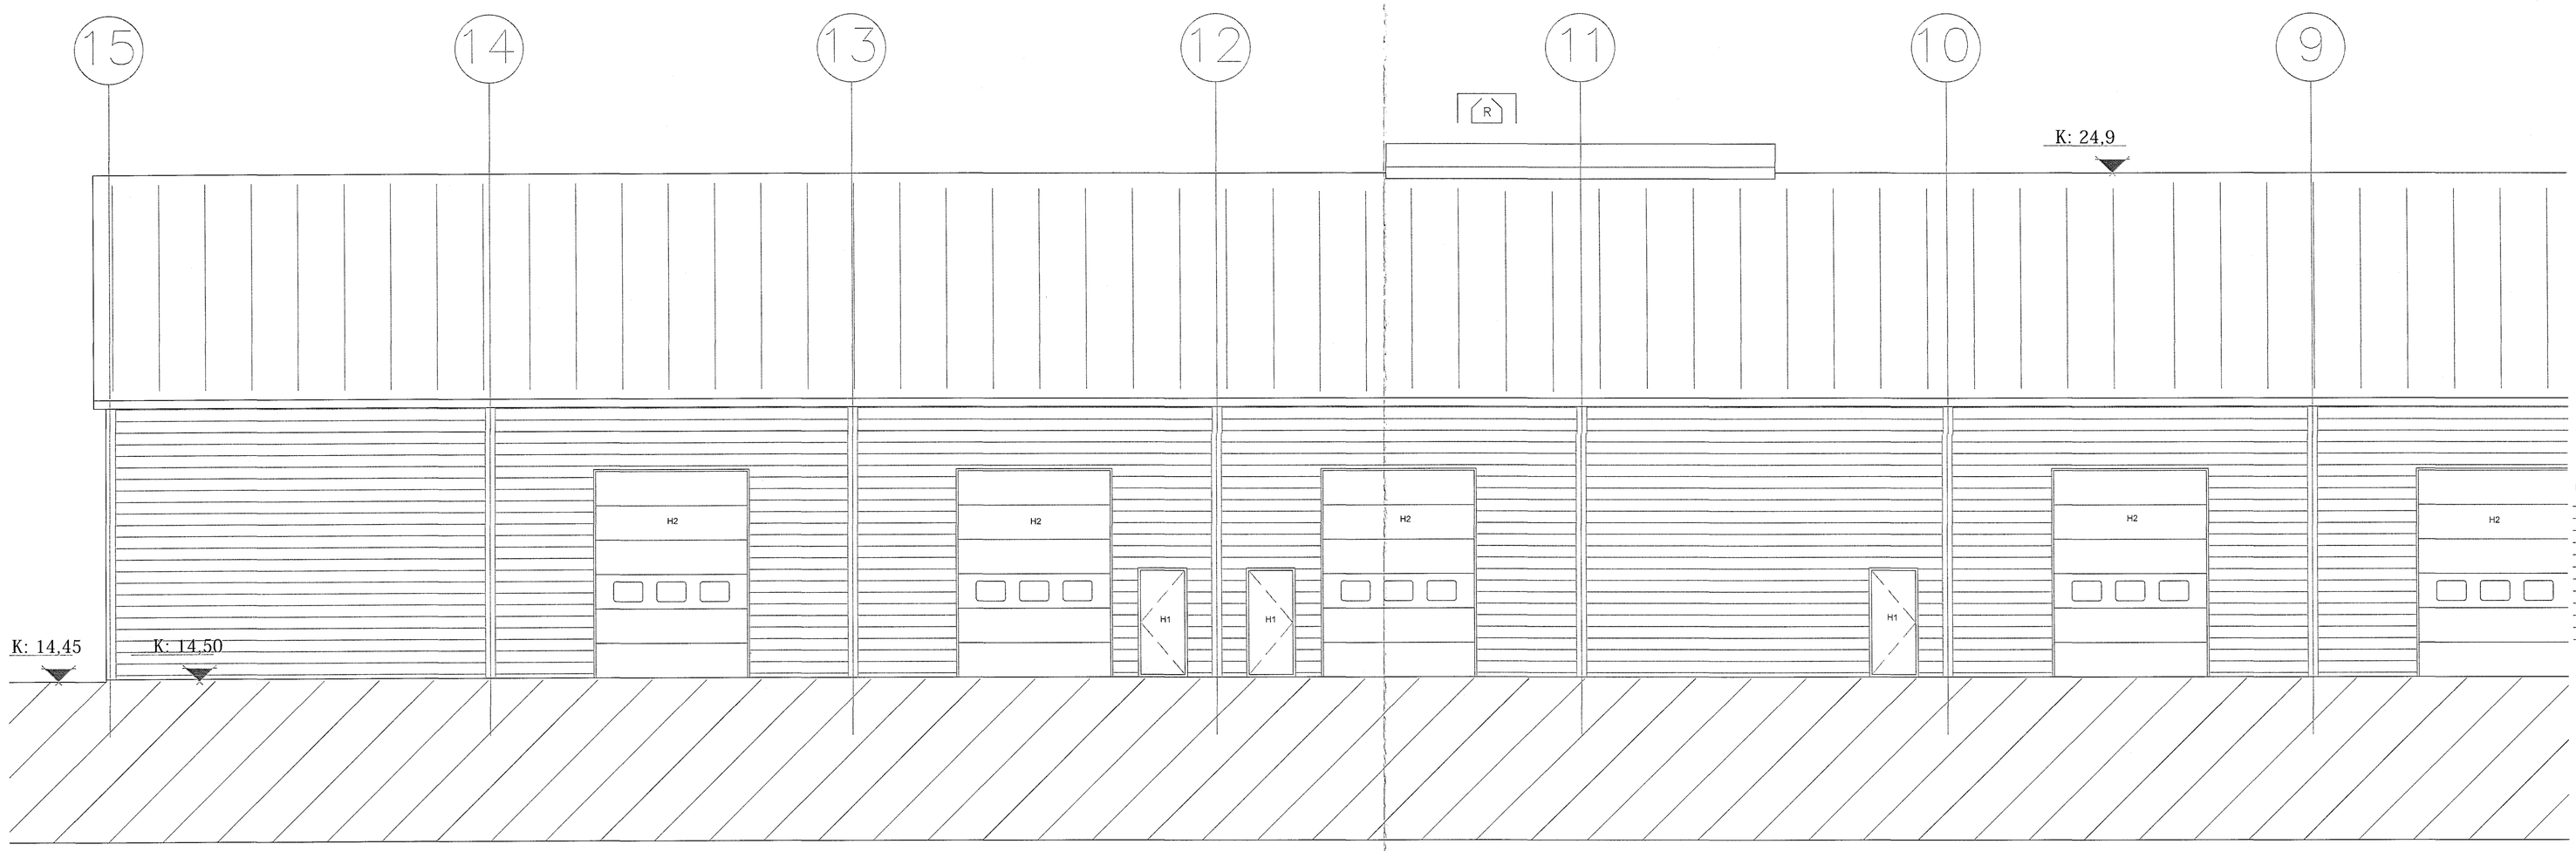

ÚTLIT NORÐUR
1:50

BREYTINGAR

NR.	DAGS.	BREYTING	Sb.

K.J. HÖNNUN 091162-3509

TEL: 899-3234
E-MAIL: kjarton@kjhonnun.is

HÖNNUN - SKIPULAG - RÁÐGJÖF
KJARTAN RAFNSSON FÍÓIDSA 270365-3539
JÓN M. HALLDÓRSSON BYGGINGAFR. 091162-3509

SAMÞYKKT

VERK
ÍSHELLA 1
HAFNARFJÖRÐUR

TEIKNING
ÚTLIT NORÐUR

KVARÐI
1:50

DAGS.
05.04.2018

TEIKNING NR.
13-11

TEIKNAÐ AF
KR, JMH