


- FRÆNNISLÖGN
- - - DRENLÖGN
- - - AFFALL


SJÁ ALMENNAR SKÝRINGAR Á TEIKN. P0-00 OG P0-01

FRÁVEITURÖR SEM LIGGJA UNDIR BÍLASTÆÐI ERU MEÐ HRINGSTIFNI SN8


↑ YFIRSTRAMSRIST EÐA LOFTBÍL UNDIR OG/EÐA YFIR HURÐ.

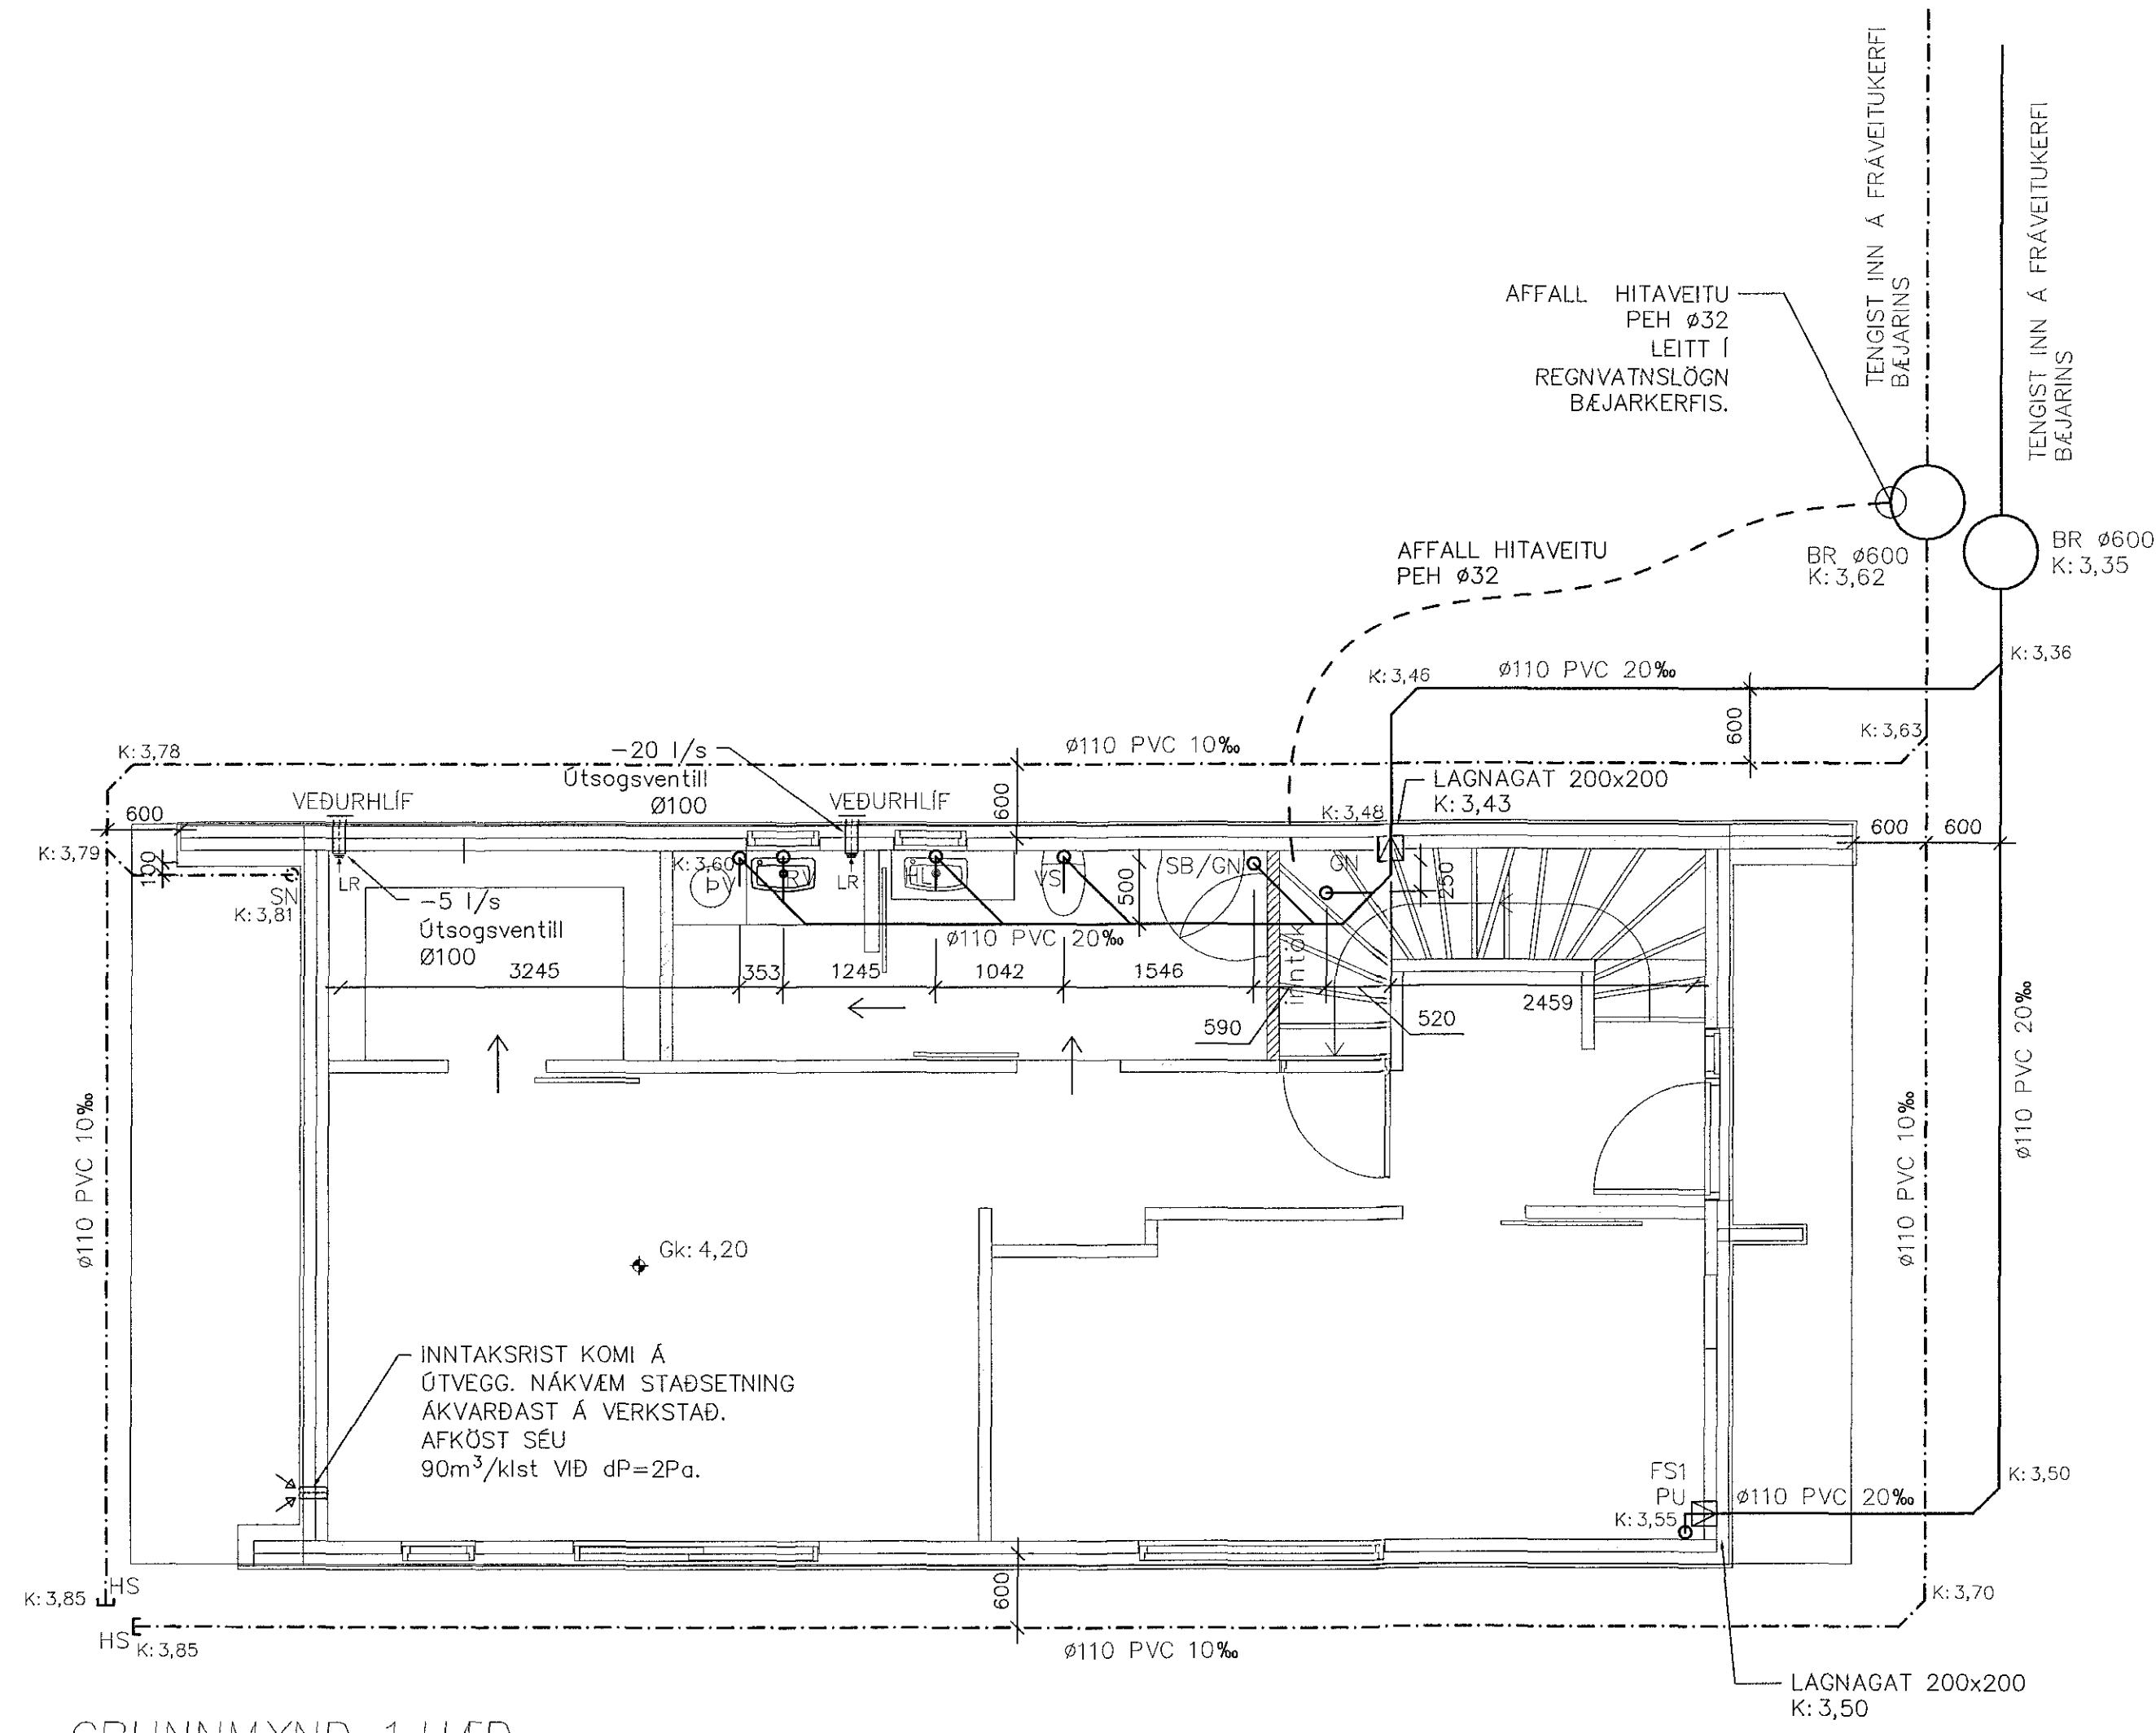

GRUNNMYND 1.HÆÐ

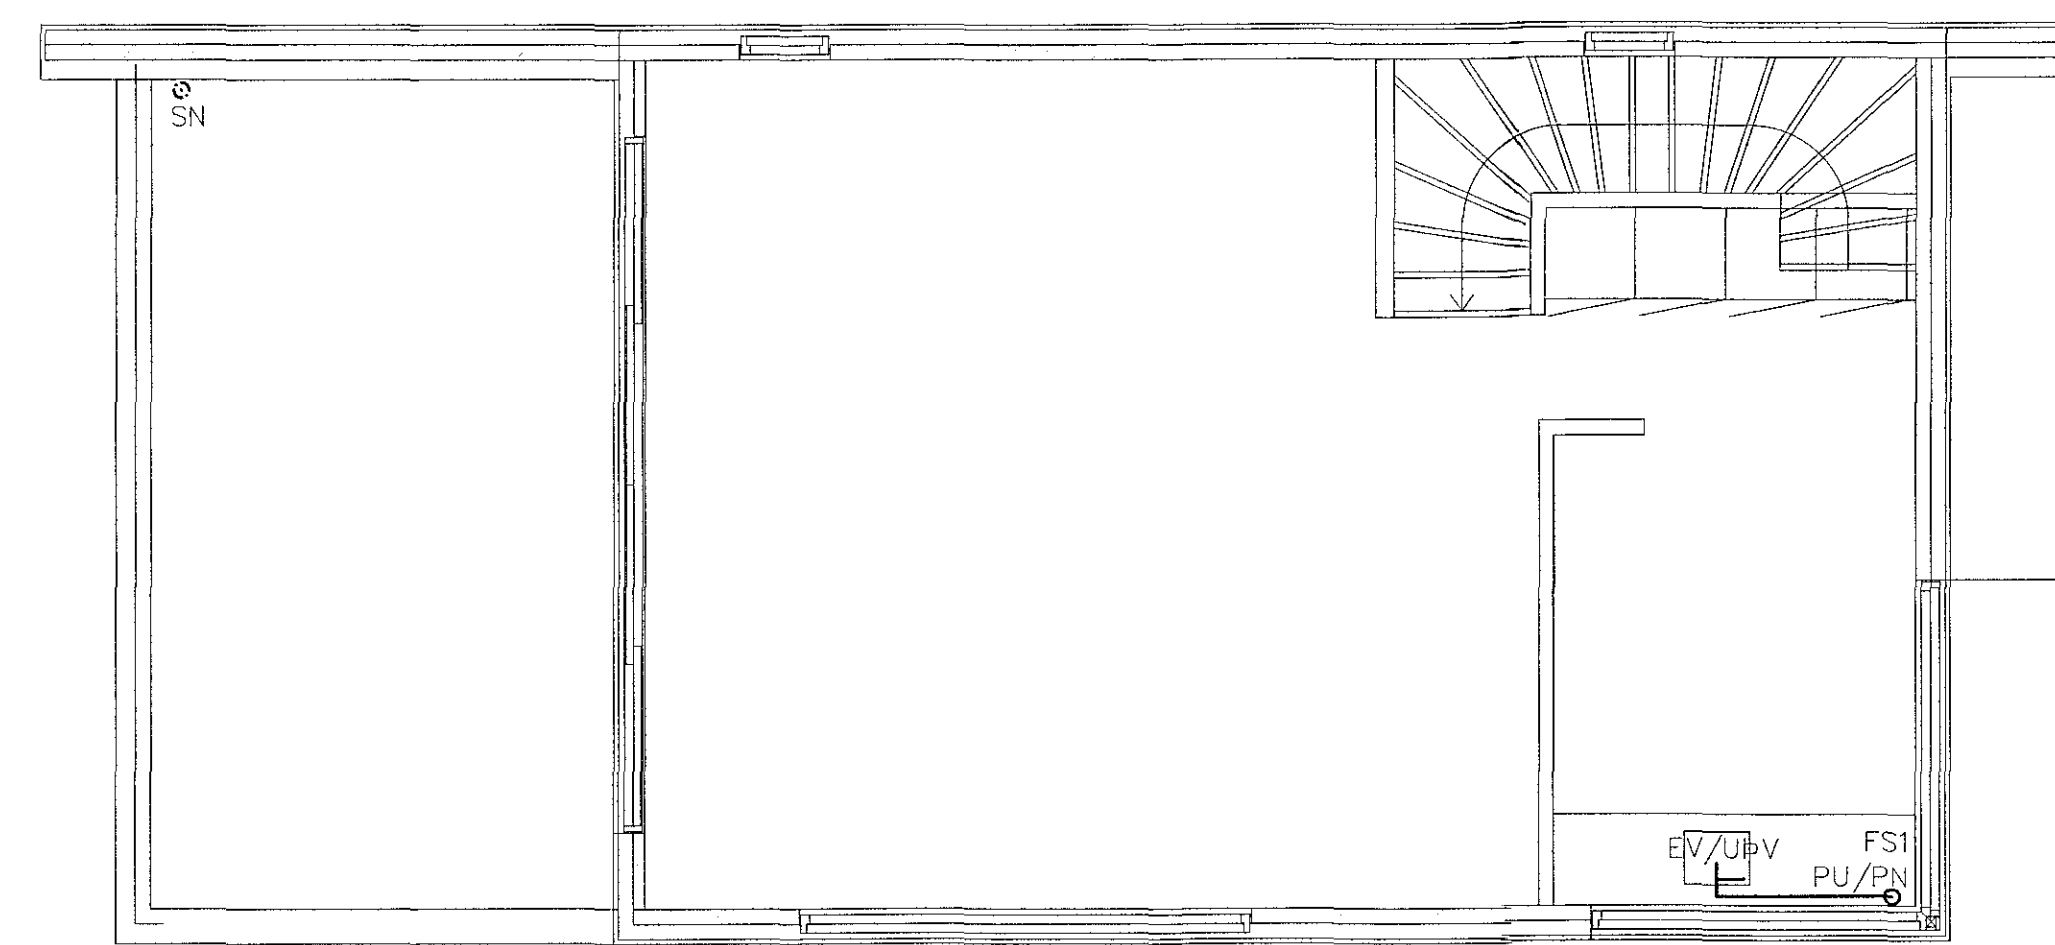

GRUNNMYND 2.HÆÐ

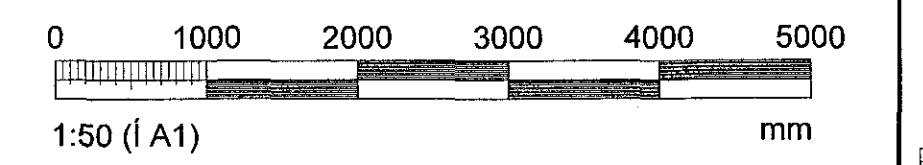

ARTUN SAMRÆMINGARHÖNNUNAR: Sveinn Ivarsson Kt: 130254-7540

BREYTINGAR			
NR.	DAGS.	BREYTING	Sb.
1	22.06.18	FRUMTÖGÁFA	JJ



NEW NORDIC ENGINEERING ehf. kt. 520914-1450
HLÍÐASMÁRI 19, 201 KOPAVOGUR
nne@new-nordic.eu, Sími 854-4080

SAMÞYKKT JÓKULL JÓNSSON 270675-4209

VERK
ÖSEYRARBRAUT 27b
HAFNARFIRÐI

TEIKNING
SÉRUPPDRATTUR - PÍPULAGNIR
GRUNNLAGNIR OG LOFTRÆSING
GRUNNMYND 1.HÆÐ / GRUNNMYND 2.HÆÐ

HANNAÐ	TEIKNAD	YFIRFARIB	MÆLIKVARÐI	
JJ	SJ	PBE	1:50	/A1

DAGS.	VERK NR.	TEIKNING NR.	ÚTGÁFA NR.
22.06.2018	18038	P1-01	1