



1 2 3 4 5 6 7 8 9 10 11 12

Samþykkt þann  
10 JUL 2018  
Byggingarfulltrúinn í Hafnarfirði  
F.h. Sigurður Steinar Jónsson

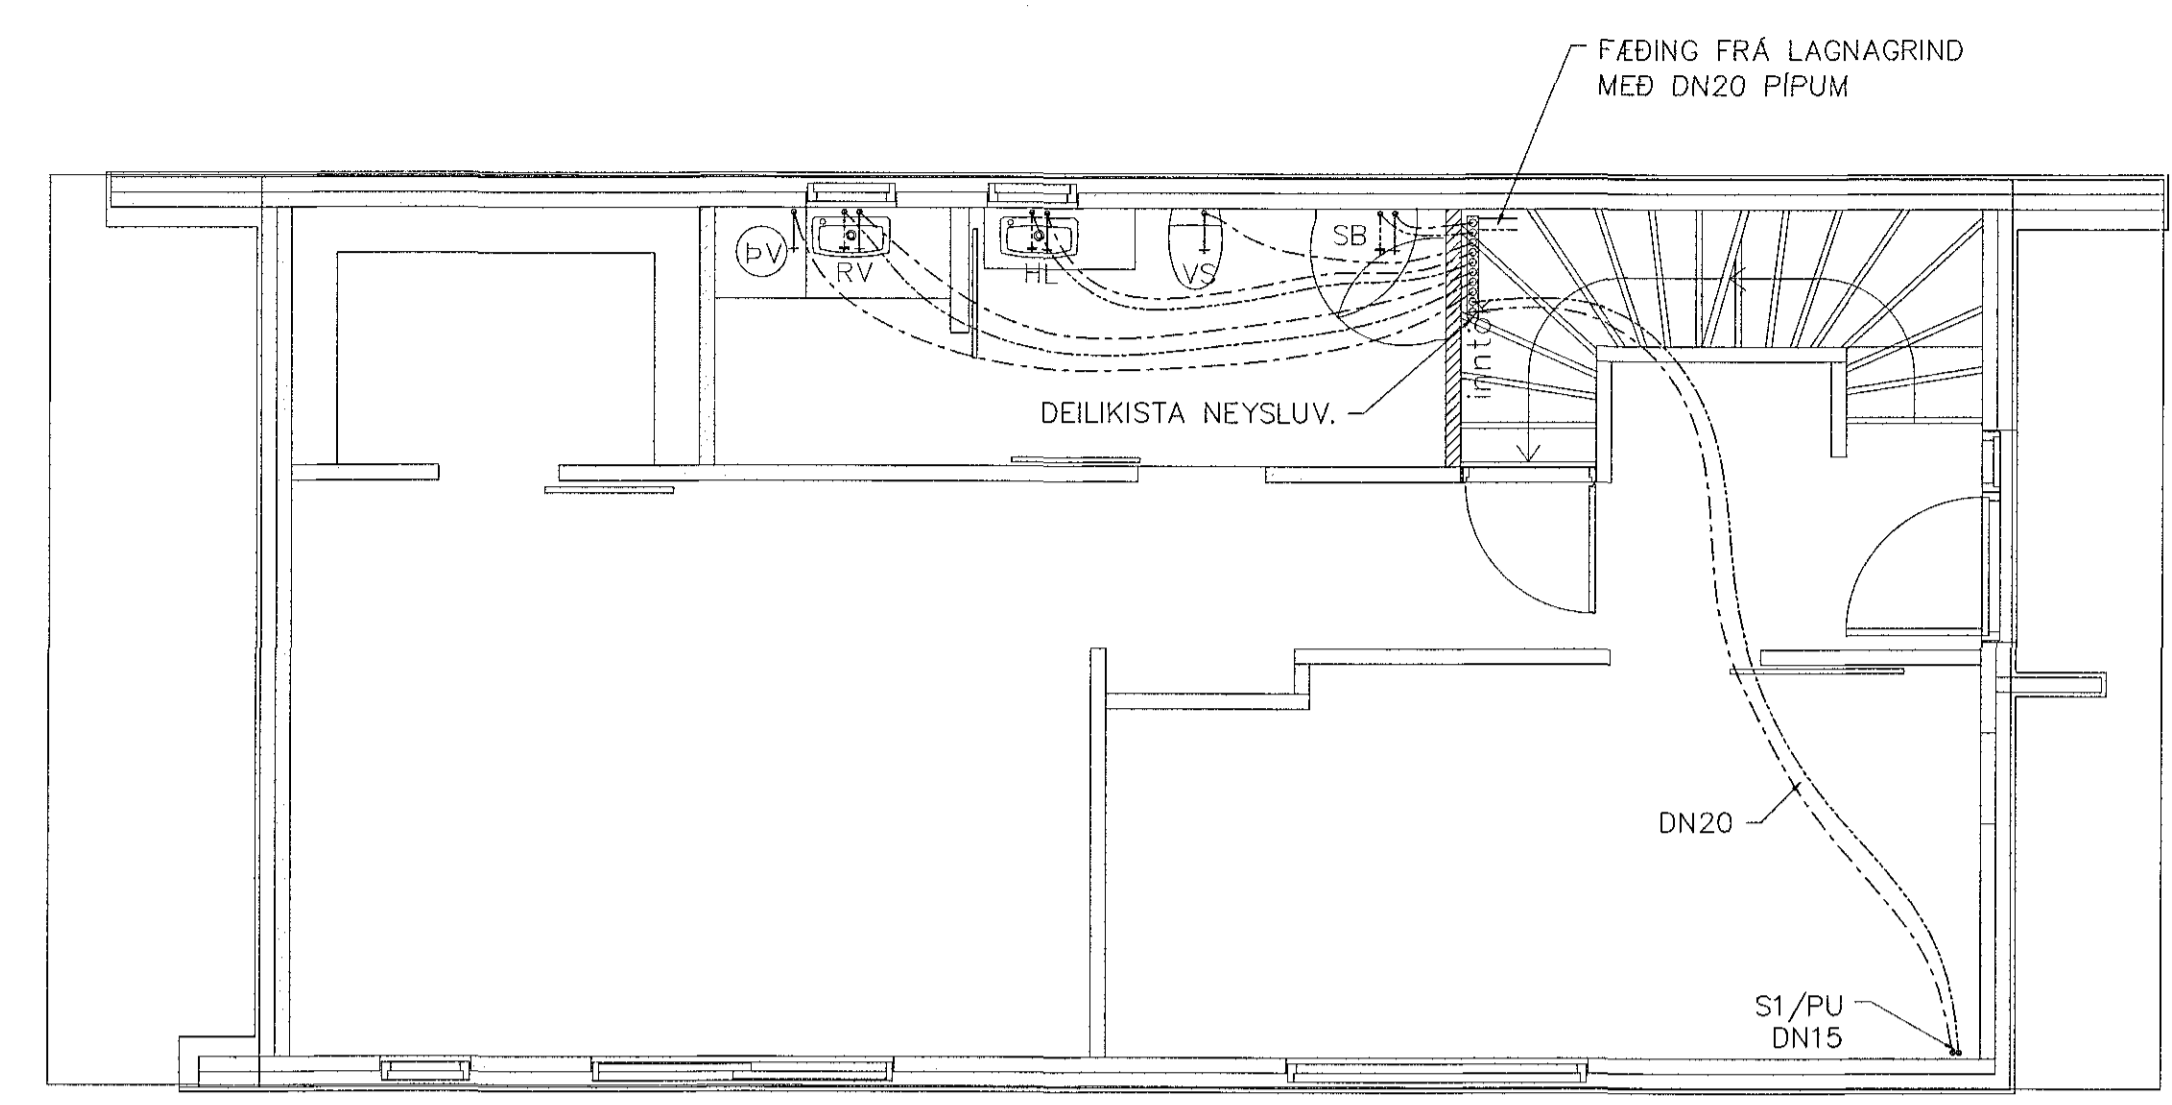


GRUNNMYND 1.HÆÐ  
MKV. 3

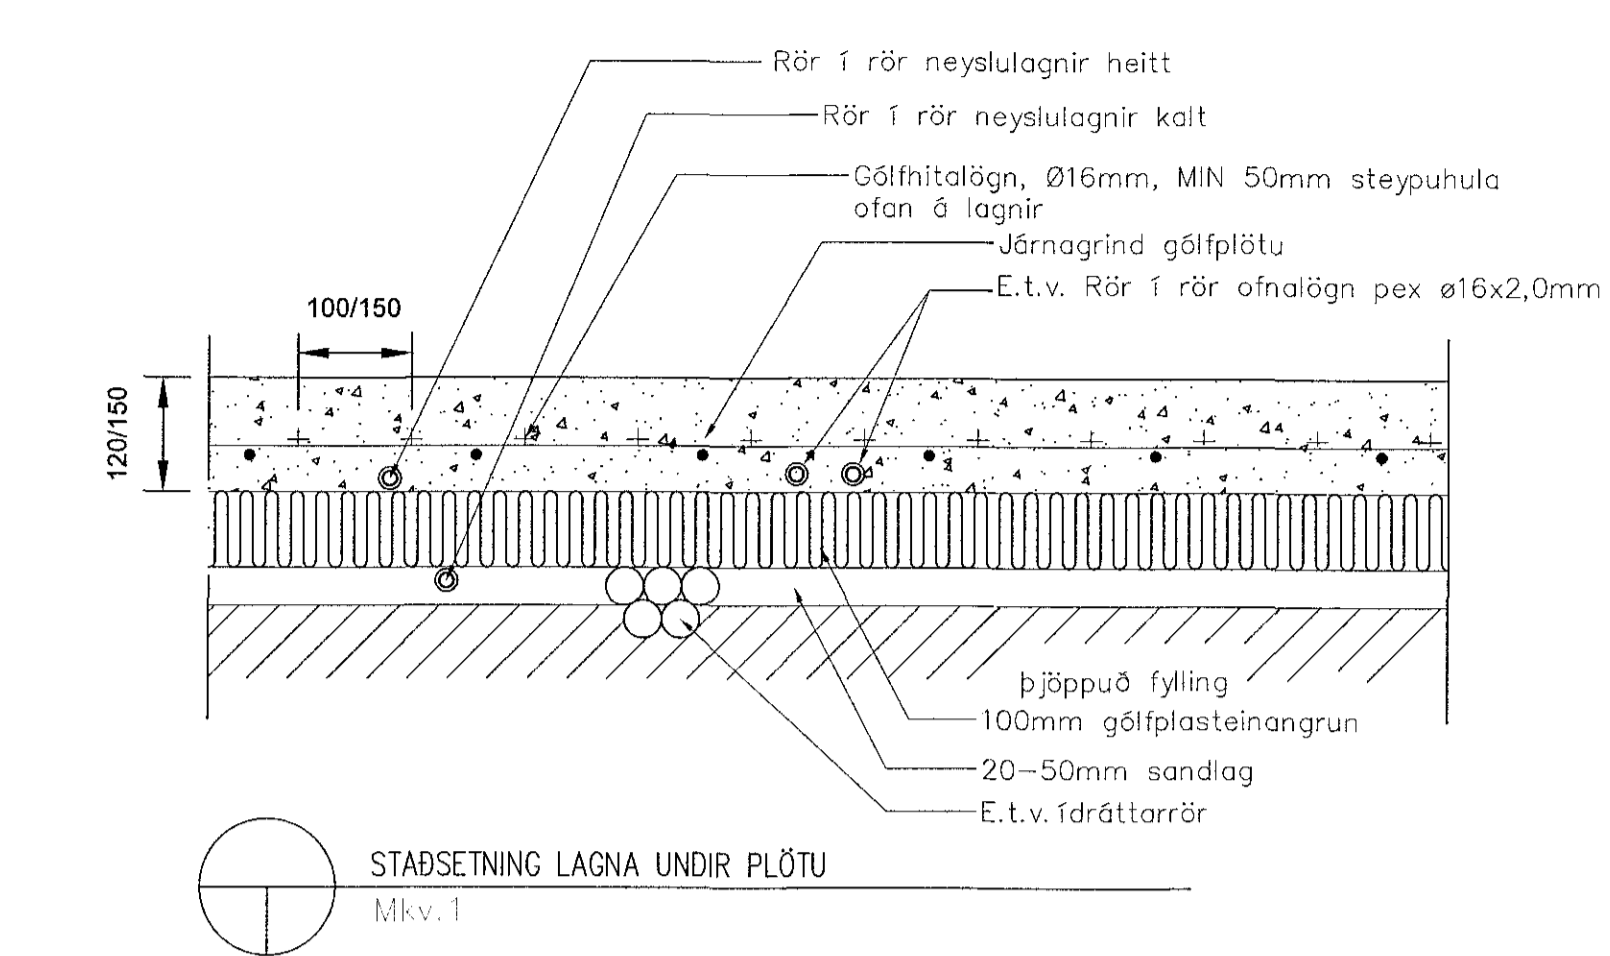


NEYSLUVATN KALT  
NEYSLUVATN HEIT

SJÁ ALMENNAR SKÝRINGAR Á TEIKN. P0-00 OG P0-01  
ALLAR INNSTEYPTAR RÖR-Í-RÖR NEYSLUVATNSLAGNIR ERU Ø16 PEX MEÐ SÖREFNISKÁPU, NEMA ANNAD SÉ TEKID FRAM Á TEIKNINGU  
ALLAR LAGNIR Í DREIFIKERFI NEYSLUVATNS OFAN BOTNPLÖTU ERU DN12, NEMA ANNAD SÉ TEKID FRAM Á TEIKNINGU

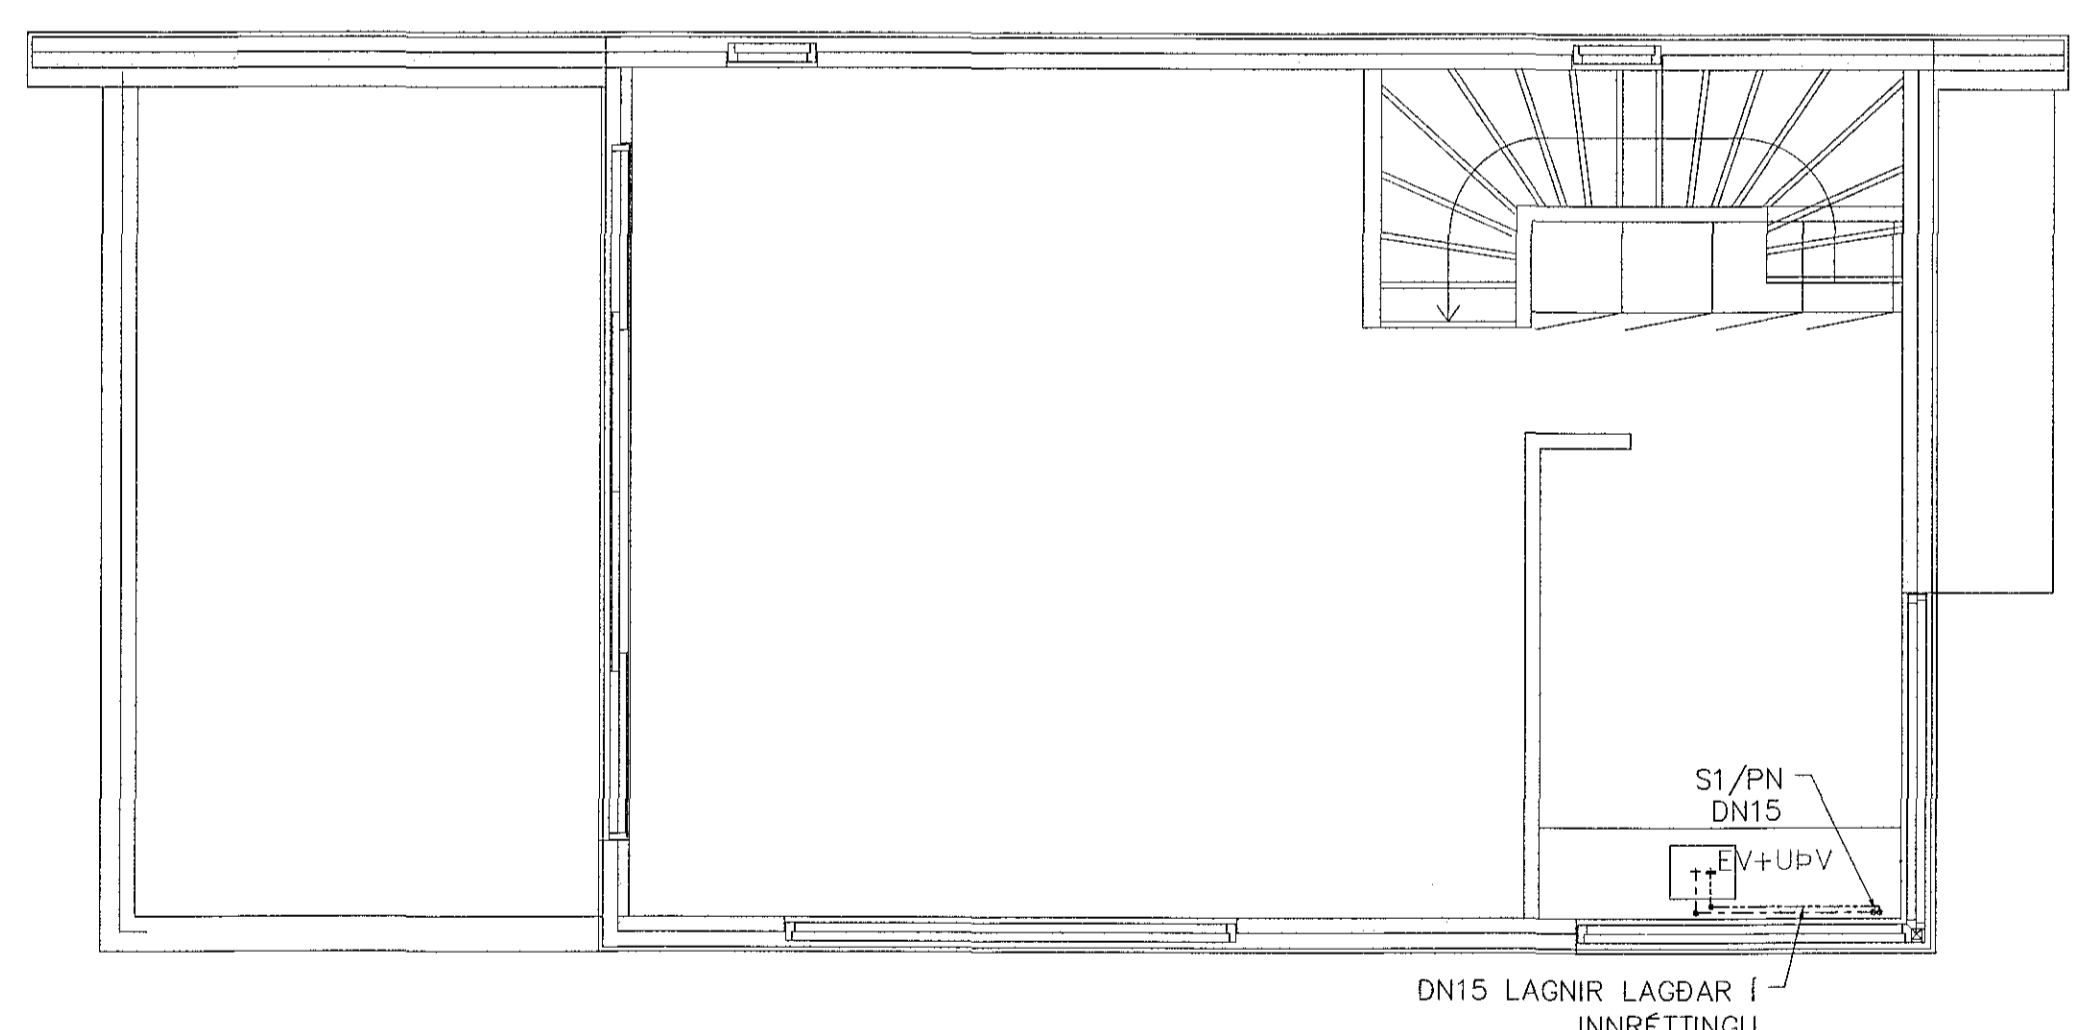

GRUNNMYND 2.HÆÐ  
MKV. 3

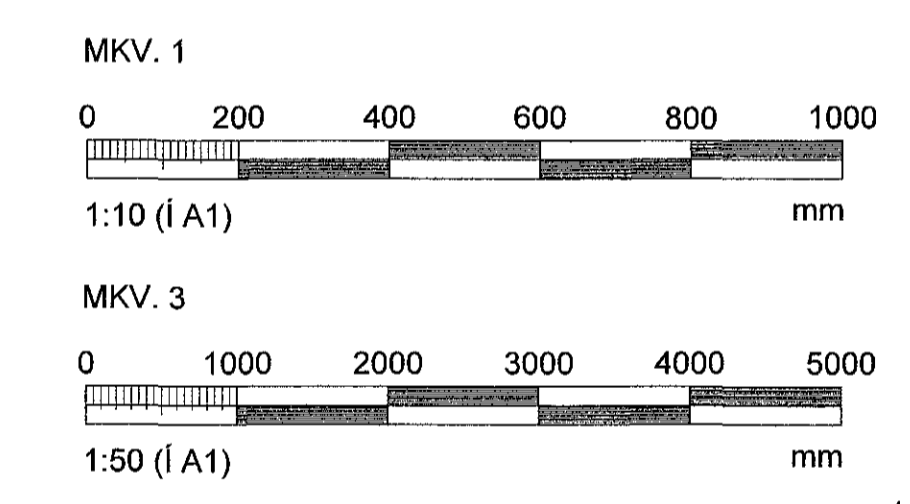

ÁRITUN SAMRÆMINGARHÖNNUNÐAR: Sveinn Þorsson Kt. 130254-7949

BREYTINGAR	NR.	DAGS.	BREYTING	SÞ.
1	22.06.18	FRUMGÖGGAFA		JJ

**NEW NORDIC**  
engineering

NEW NORDIC ENGINEERING ehf. Kt. 520914-1450  
HLÍBASÁRÍ 19, 201 KÖPAVOGUR  
nne@new-nordic.eu, SÍMI 854-4050

SAMÞYKKT JÓKULL JÓNSSON 270575-4219

VERK  
ÓSEYRARBRAUT 27b  
HAFNARFIRÐI

TEIKNING  
SÉRUPPDRÁTTUR - PÍPULAGNIR  
NEYSLUVATN  
GRUNNMYND 1.HÆÐ / GRUNNMYND 2.HÆÐ

HANNAÐ	TEIKNAD	YFIRFARIÐ	MELKVARÐI	/A1
JJ	SJ	PBE	1:50	

DAGS.	VERK NR.	TEIKNING NR.	ÚTGÁFA NR.
22.06.2018	18038	P2-01	1