




GRUNNMYND 1.HÆÐ
MKV. 3

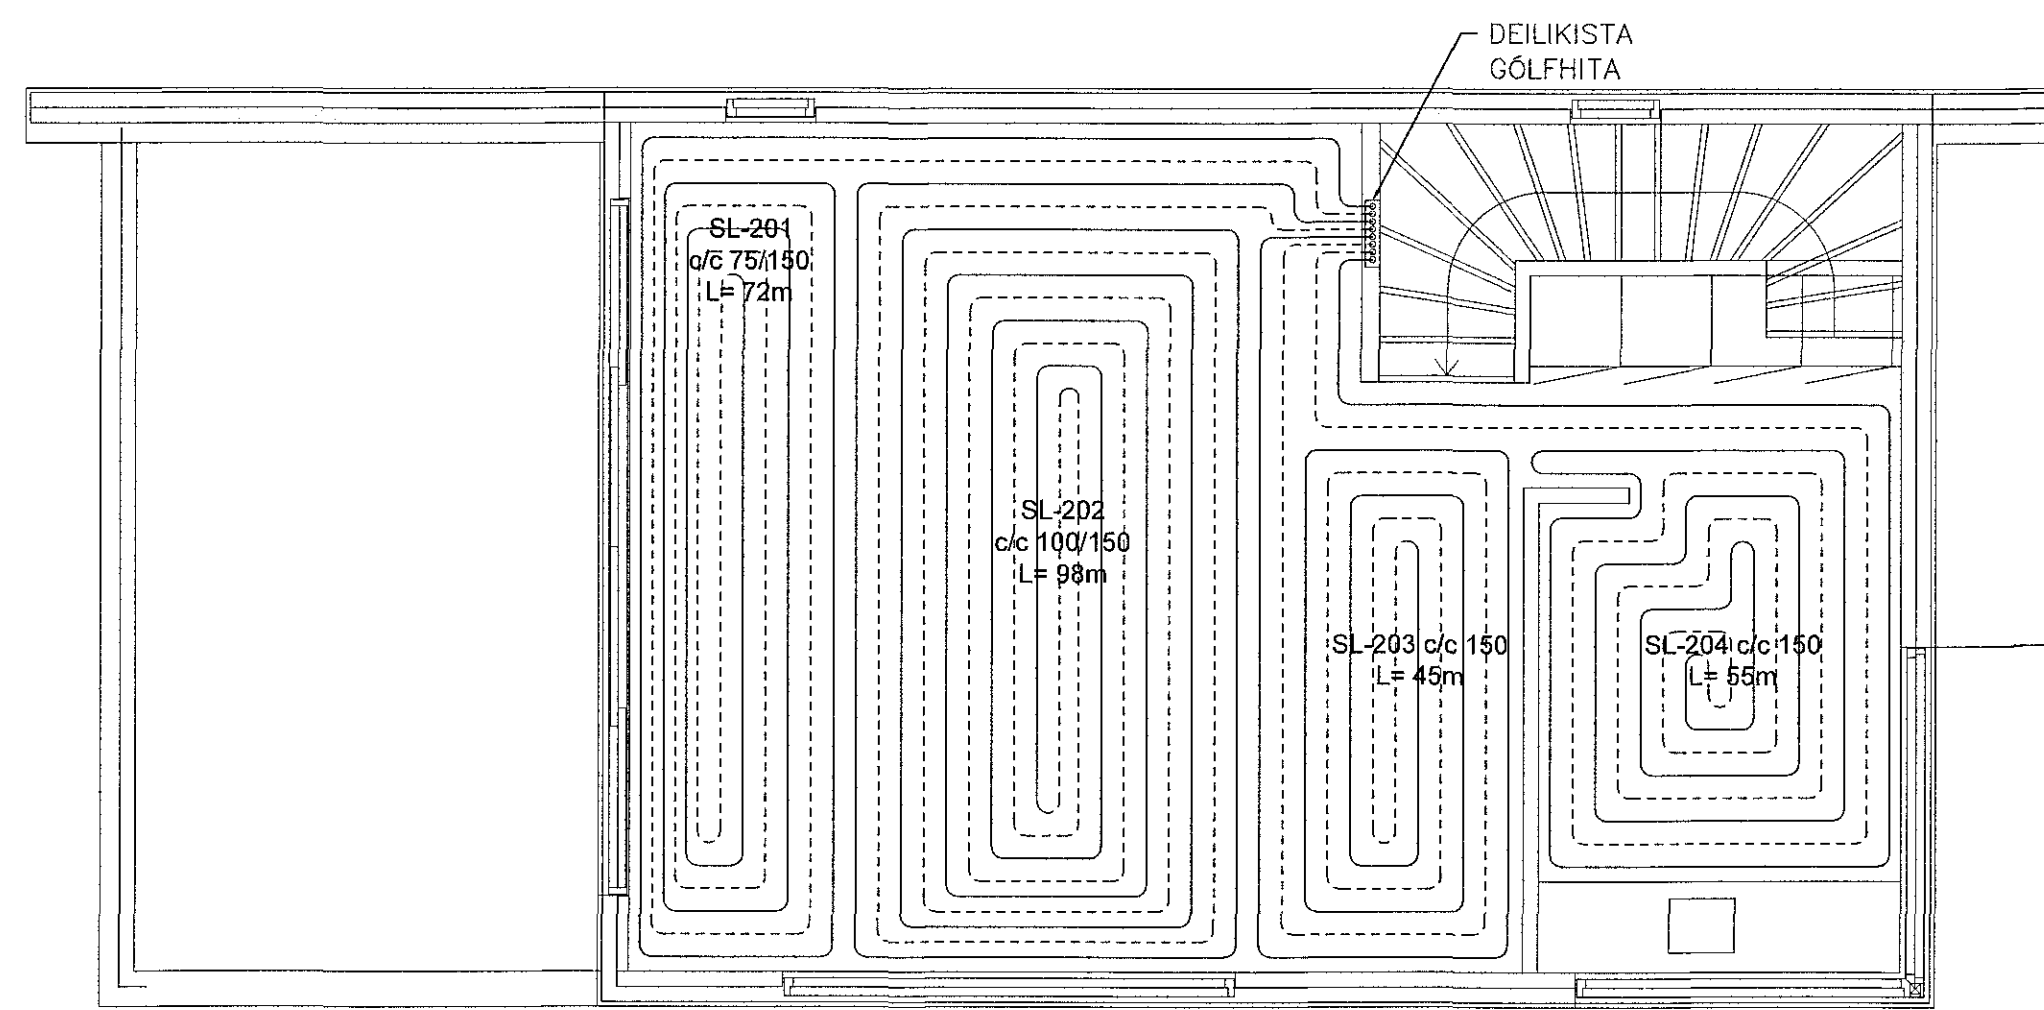

GRUNNMYND 2.HÆÐ
MKV. 3

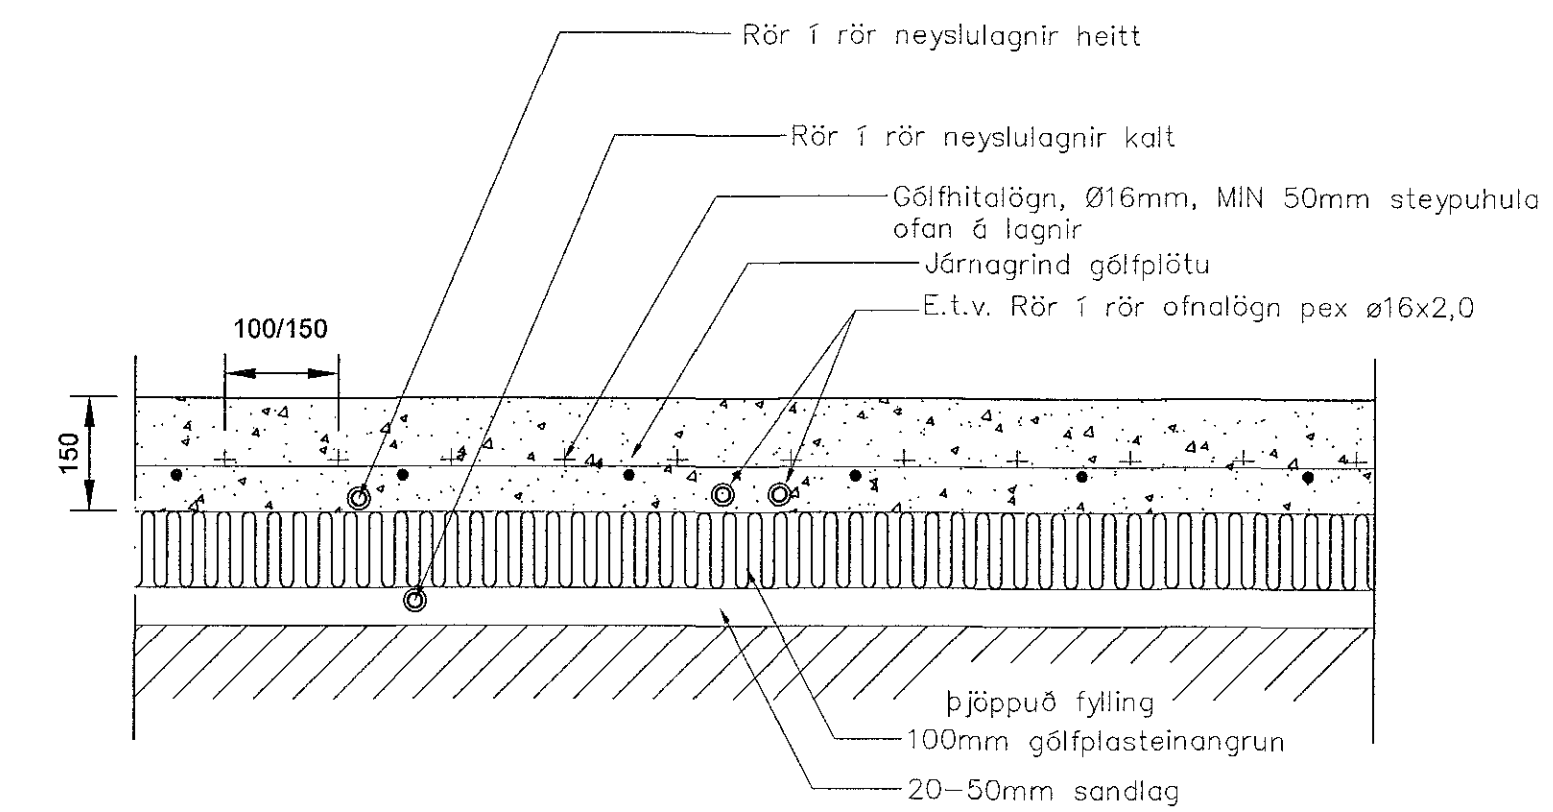

STADSETNING LAGNA UNDIR PLÖTU
MKV. 1

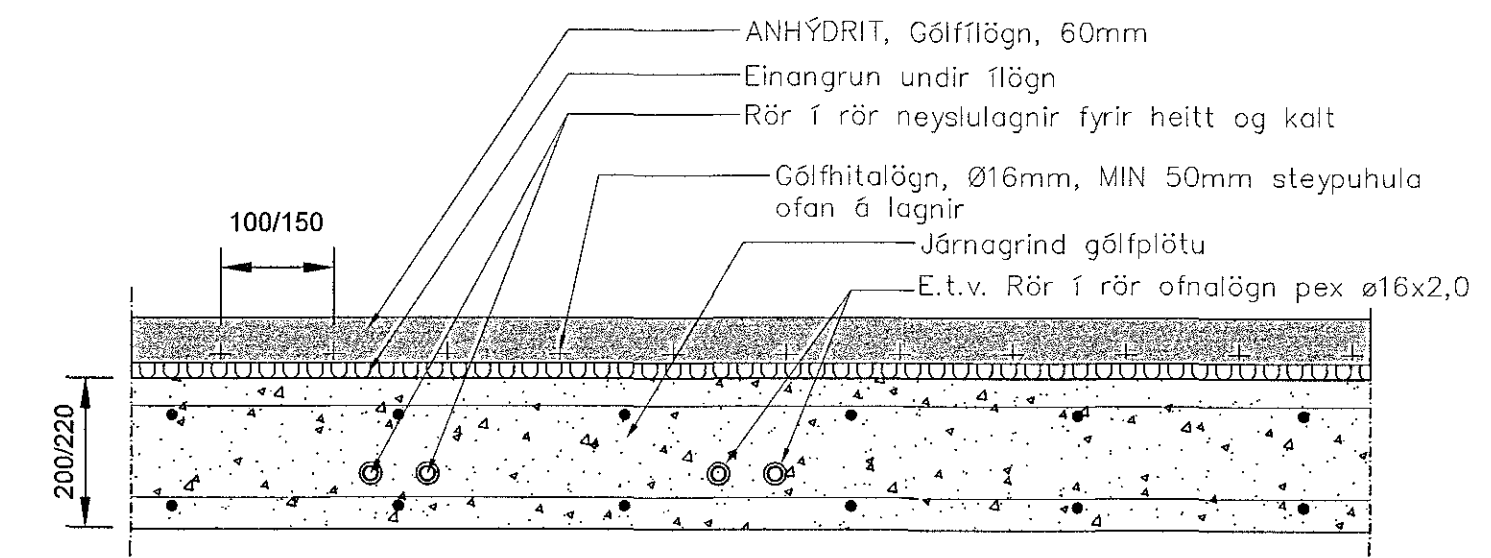

STADSETNING LAGNA Á LOFTAPLÖTU
MKV. 1

Sambykkt þann
10 JUL 2018
Byggingartúlltrúnn í Hafnarfjarð
F.h. Sigurður Steinar Jónsson

————— HITI FRAMRÁS
- - - - - HITI BAKRÁS



SJÁ ALMENNAR SKÝRINGAR Á TEIKN. PÓ-00 OG PÓ-01

STOFNLAGNIR ERU SVART STÁL m/EINAGRUN. STÁLLAGNIR AÐ STÖKUM OFNUM ERU ¾". HULDAR LAGNIR SKULU VERA EINANGRAÐAR OG SÝNILEGAR LAGNIR AÐ OFNUM ÖEINANGRAÐAR OG MÁLADAR.

ALLAR INNSTEYPTAR RÖR—RÖR HITALAGNIR Í OFNA ERU Ø16x2mm PEX MED SÖREFNISKÁPU NEMA ANNAD SÉ TEKID FRAM Á TEIKNINGU.

SLAUFAR NR.	LENGD (m)	AFKÖST (w)
101	33,5	368
102	35	650
103	56	500
104	86	946
105	65,5	722
106	41	453
107	23	235
SAMTALS:	340	3874

SLAUFAR NR.	LENGD (m)	AFKÖST (w)
201	72	640
202	98	1129
203	45	514
204	55	749
SAMTALS:	270	3032

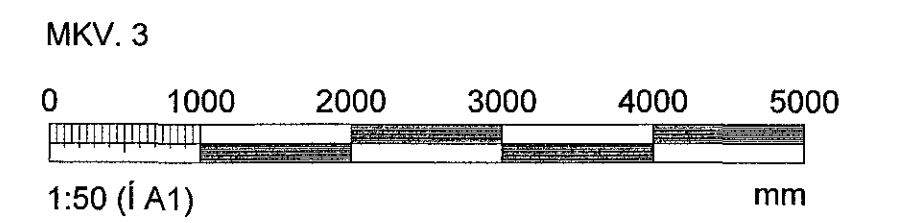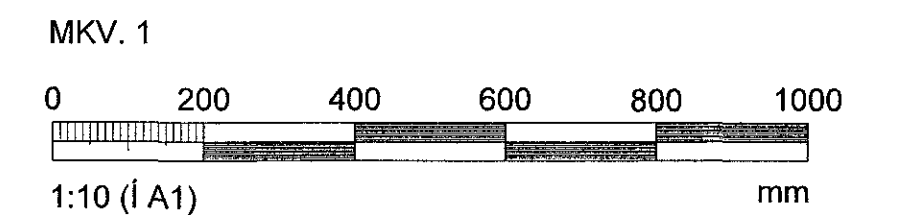

GÖLFHITALÖGN:
RÖR Í GÖLFHITALÖGN SKULU VERA Ø16mm ÖR PEX, (KROSSBUNDIÐ HD POLYETHYLEN) EÐA SAMBÆRILEGT, MED SÖREFNISFLÆDIVÖRN SAMKV. DIN 4726.

ÖLL TENGISTYKKU SKULU HÆFA LAGNAEFNENGAR TENGINGAR SKULU VERA Í PLÖTU

FJARLEGD RÖRS FRÁ ENDANLEGUM ÚT- OG INNVEGGJUM SKAL VERA 100mm. BIL MILLI RÖRA SKAL VERA c/c 75mm TIL c/c 150mm. ÞAR SEM RÖRIN LIGGJA Í GEGNUM EÐA UNDIR VEGGI OG Í VEGG EÐA GÖLFRAUFUM SKAL EINANGRA ÞÁU MED SVAMPHÖLKUM EÐA ÁLIKA EFN.

HEIMILT ER AÐ HLIÐRA TIL GÖLFHITALÖGNUM ÞAR SEM LAGNALEIÐIR VID ÖNNUR VEITUKERFI SKERAST.

FYLGJA SKAL FYRIRMÆLUM FRAMLEIÐANDA VID MEÐFERÐ, FESTINGAR, OG FRÁGANG RÖRA OG TENGISTYKKJA.

ARITUN SAMRÆMINGARHÖNNUNJAR: Sveinn hvarsson
Kt: 130254-7649

BREYTINGAR	NR.	DAGS.	BREYTING	SB.
1	22.06.18	FRUMGÖGGAFA		JJ

NEW NORDIC
engineering

NEW NORDIC ENGINEERING ehf. hl. 520914-1450
HLÍÐASMÁRI 19, 201 KÖPVOGUR
nne@new-nordic.eu, Sími 854-4080

SAMBYKKT JÓKULL JÓNSSON 270575-4209

VERK
ÖSEYRARBRAUT 27b
HAFNARFIRDI

TEIKNING
SÉRUPPDRÁTTUR - PÍPULAGNIR
HITALAGNIR
GRUNNMYND 1.HÆÐ / GRUNNMYND 2.HÆÐ

HANNAÐ	TEIKNAD	YFIRFARÐ	MÆLIKVARDI
JJ	SJ	ÞBE	1:50

DAGS. 22.06.2018 VERK NR. 18038 TEIKNING NR. P3-01 ÚTGÁFA NR. 1