



SNIÐ Í INNTAK M 1:100

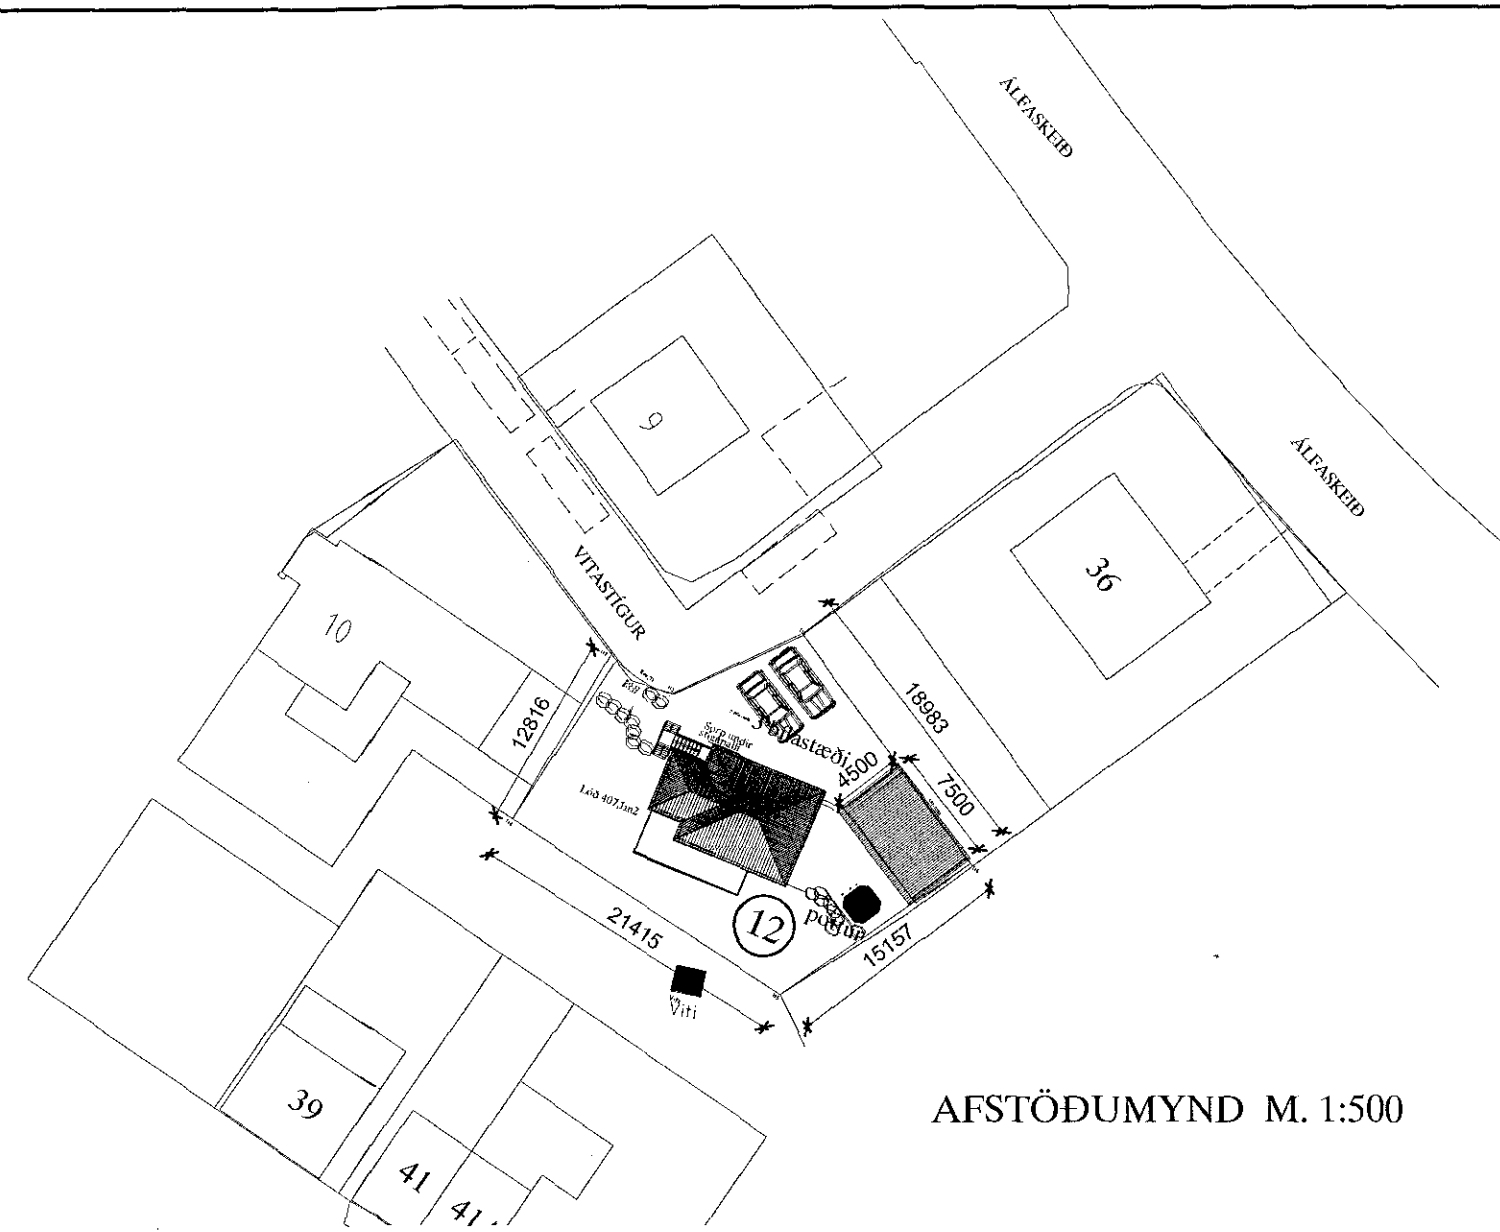

AFSTÖÐUMYND M. 1:500

Samþykkt þann
26 JUN 2018
Byggingarfulltrúinn í Hafnarfirði
F.h. Sigurður Steinar Jónsson

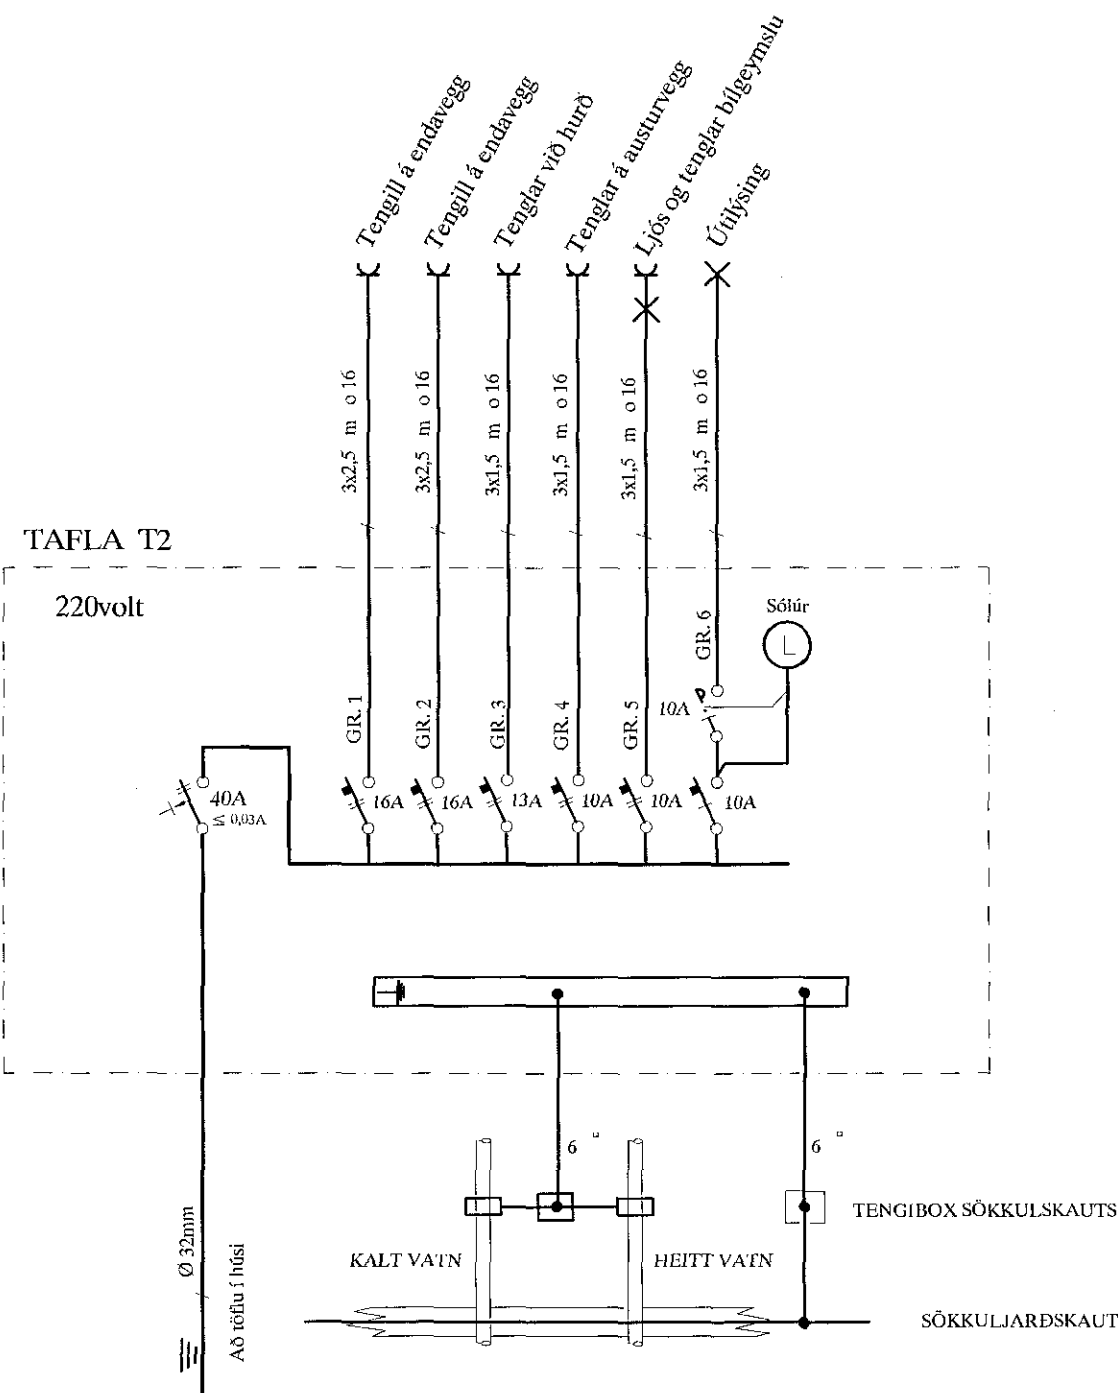

SKÝRINGAR

- LAGNIR ERU HULDAR 16mm PLASTPÍPUR OG TAUGAR 3x1,5°
- HÆÐ Á ROFUM SÉ 105sm.
- TENGLAR VID ROFA SÉU Í SÖMU HÆÐ OG ROFAR.
- HÆÐ Á TENGLUM SÉ 20sm.
- HÆÐ Á VEGGLJÓSUM YFIR VÖSKUM SÉ 210sm.
- MÁLSTRAUMUR ROFA SÉ 10A, EN TENGLA 16A.
- F = BÆJARSÍMI, T+F = TÖLVA OG SÍMI, L = LOFTNET
- ° = HITANEMAR F. GÓLFHITA HÆÐ = 160sm
- Ⓜ HÁTALARADÓSIR HÆÐ = 20sm, DS = DYRASÍMI HÆÐ = 130sm
- Ⓡ REYKSKYNJARI jóniskur
- Ⓡ REYKSKYNJARI optiskur
- Ⓜ HITASKYNJARI
- HREYFISKYNJARI ÞJÓFAVARNARKERFIS HÆÐ = V/LOFT

NEMA ANNARS SÉ GETIÐ

Áritun aðalhönnuðar

				VITASTÍGUR 12 HAFNARFIRÐI				SKV. 1:50	
				BÍLGEYMSLA				TEKNSN. 1	
				SNIÐ, ÉINLÍNUMYND OG AFSTÖÐUMYND				SÍÐASTA UNL.	
A	18.06.04	FULLNADARTEIKNING	B.P.T. T.S.	<i>Fransli</i>	220146-2439	TERA S/F		RAFMAGNSVERKFRÆDISTOFA	TNR. 1 AF 2
ÚTG.	DAGS.		TEIKN.	HANNAÐ	KENNTALA	EDMUND BELLERSEN		SÍMI 5687388	ÚTG. A
								GLEYMSLUNR. 1S-014 (18)	