

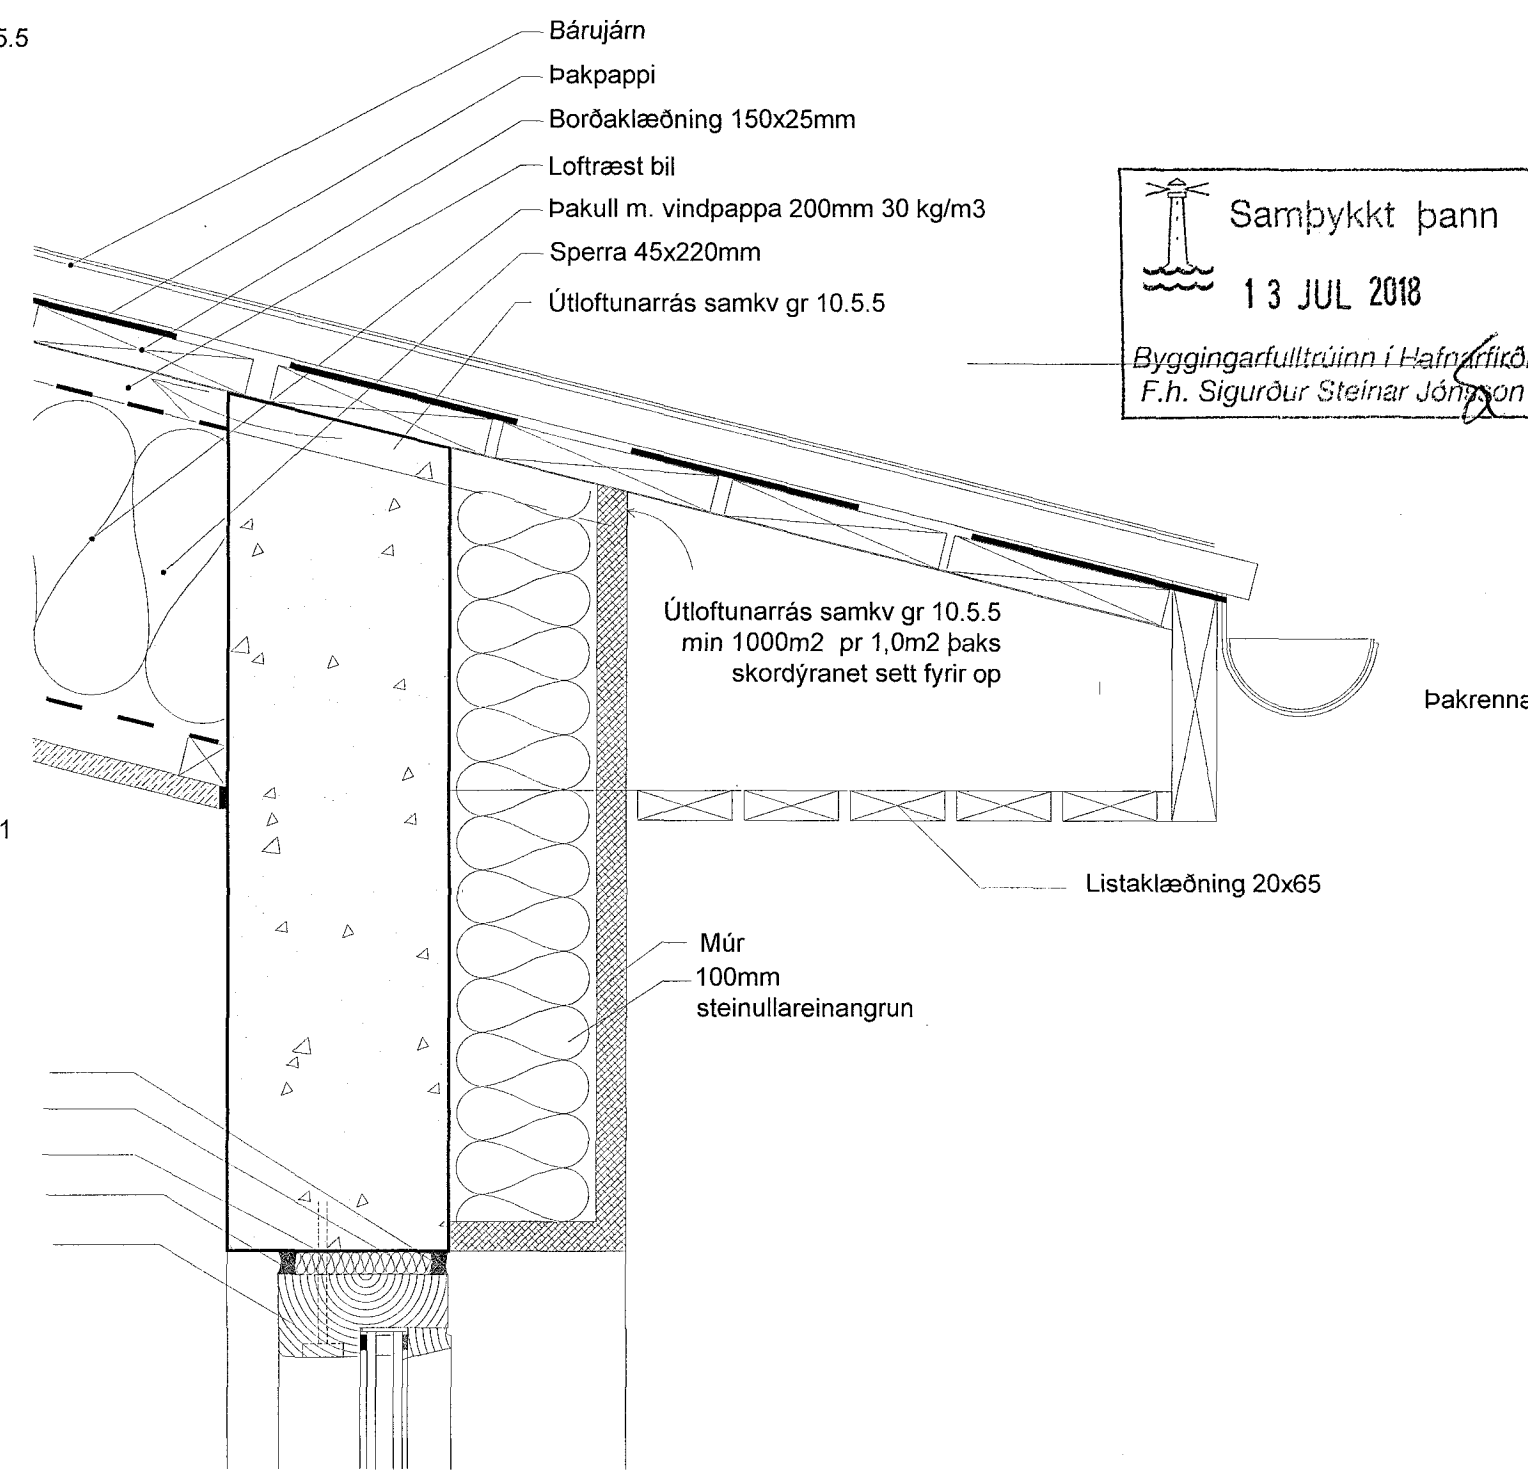


C 20/01 Sneiðing 1:5

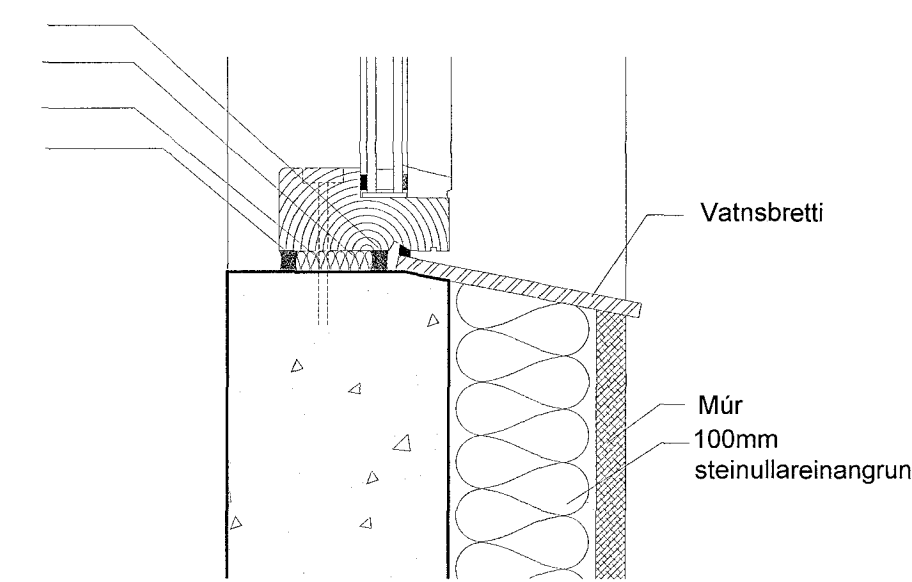

D 20/01 Sneiðing 1:5

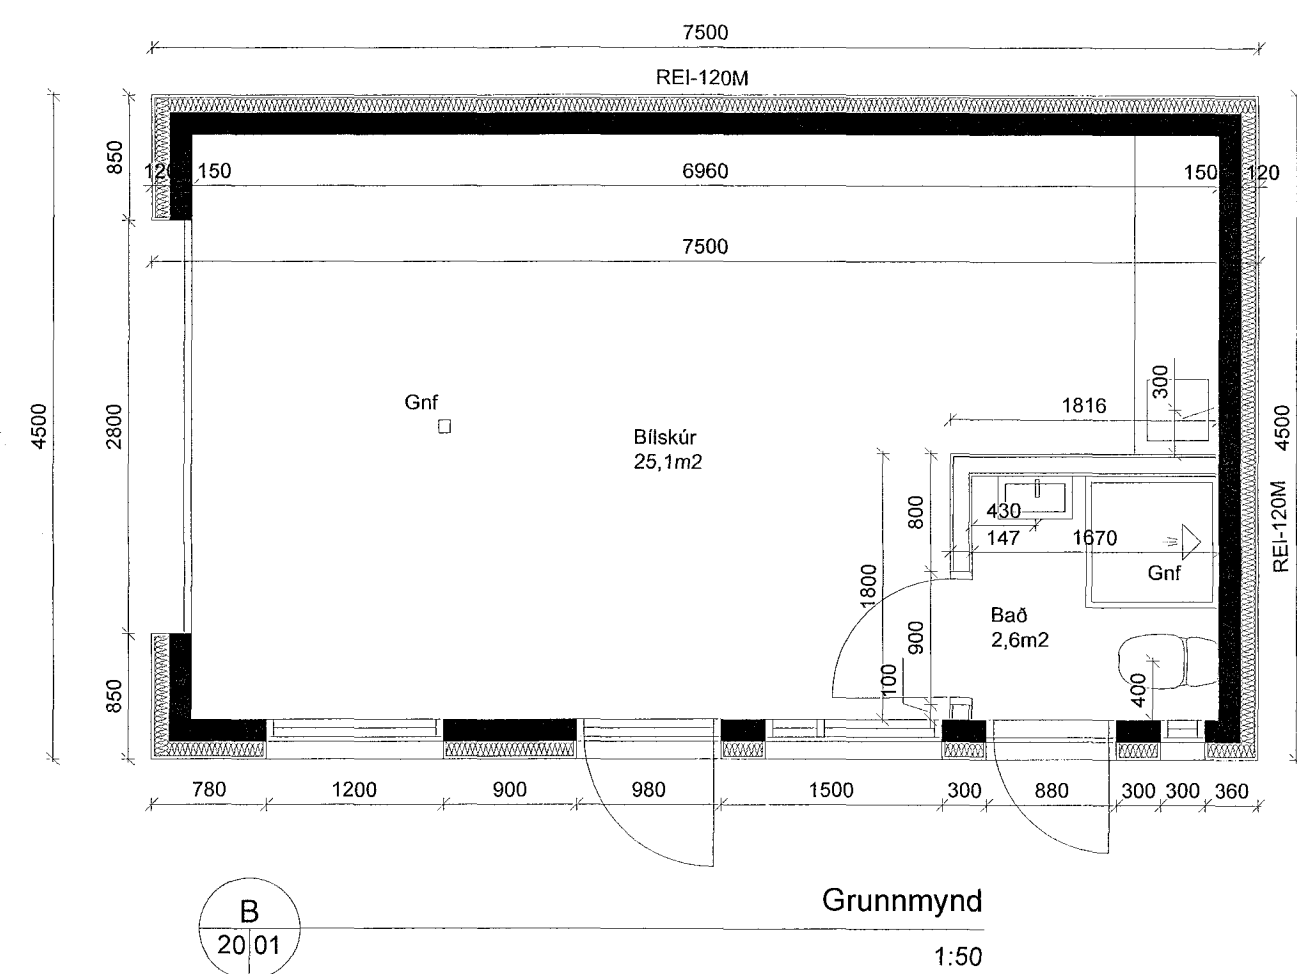

E 20/01 Sneiðing 1:5

Samþykkt þann  
13 JUL 2018  
Byggingarfulltrúinn í Hafnarfirði  
F.h. Sigurður Steinar Jónsson

Útg. Dagur Skýming Br. af.

Vitastigur 12  
Grunnmyndir, sneiðing hlutateikningar  
Bilskúr

Teiknað af: OKF  
Yfirfarið af: Mælikvarði: 1:50 1:5  
Dagsetning: 12.07.2018  
Halldór Guðmundsson 140548-2439  
Freyr Frostason 170470-4869  
Oddur Kr Finnbjarnarson 280259-3229  
Ragnar Auðunn Birgisson 230160-4499  
Samúel Guðmundsson 011063-4039



Faxafn 9 108, Reykjavík Mt. 440703-2590  
Sími 545 1600 thg@thg.is www.thg.is

20-01

Verknúmer Númer Útgáfa

Öll mál og aðstæður athugist á staðnum fyrir smíði. Óheimilt er að mæla upp af teikningum og THG arkitektum skal tilkynnt um ósamræmi og vafaatriði. Öll afnot og afitun teikningarinnar, að hluta til eða heild, er háð skriflegu leyfi höfundar.