


FLÉTTUVELLIR 38

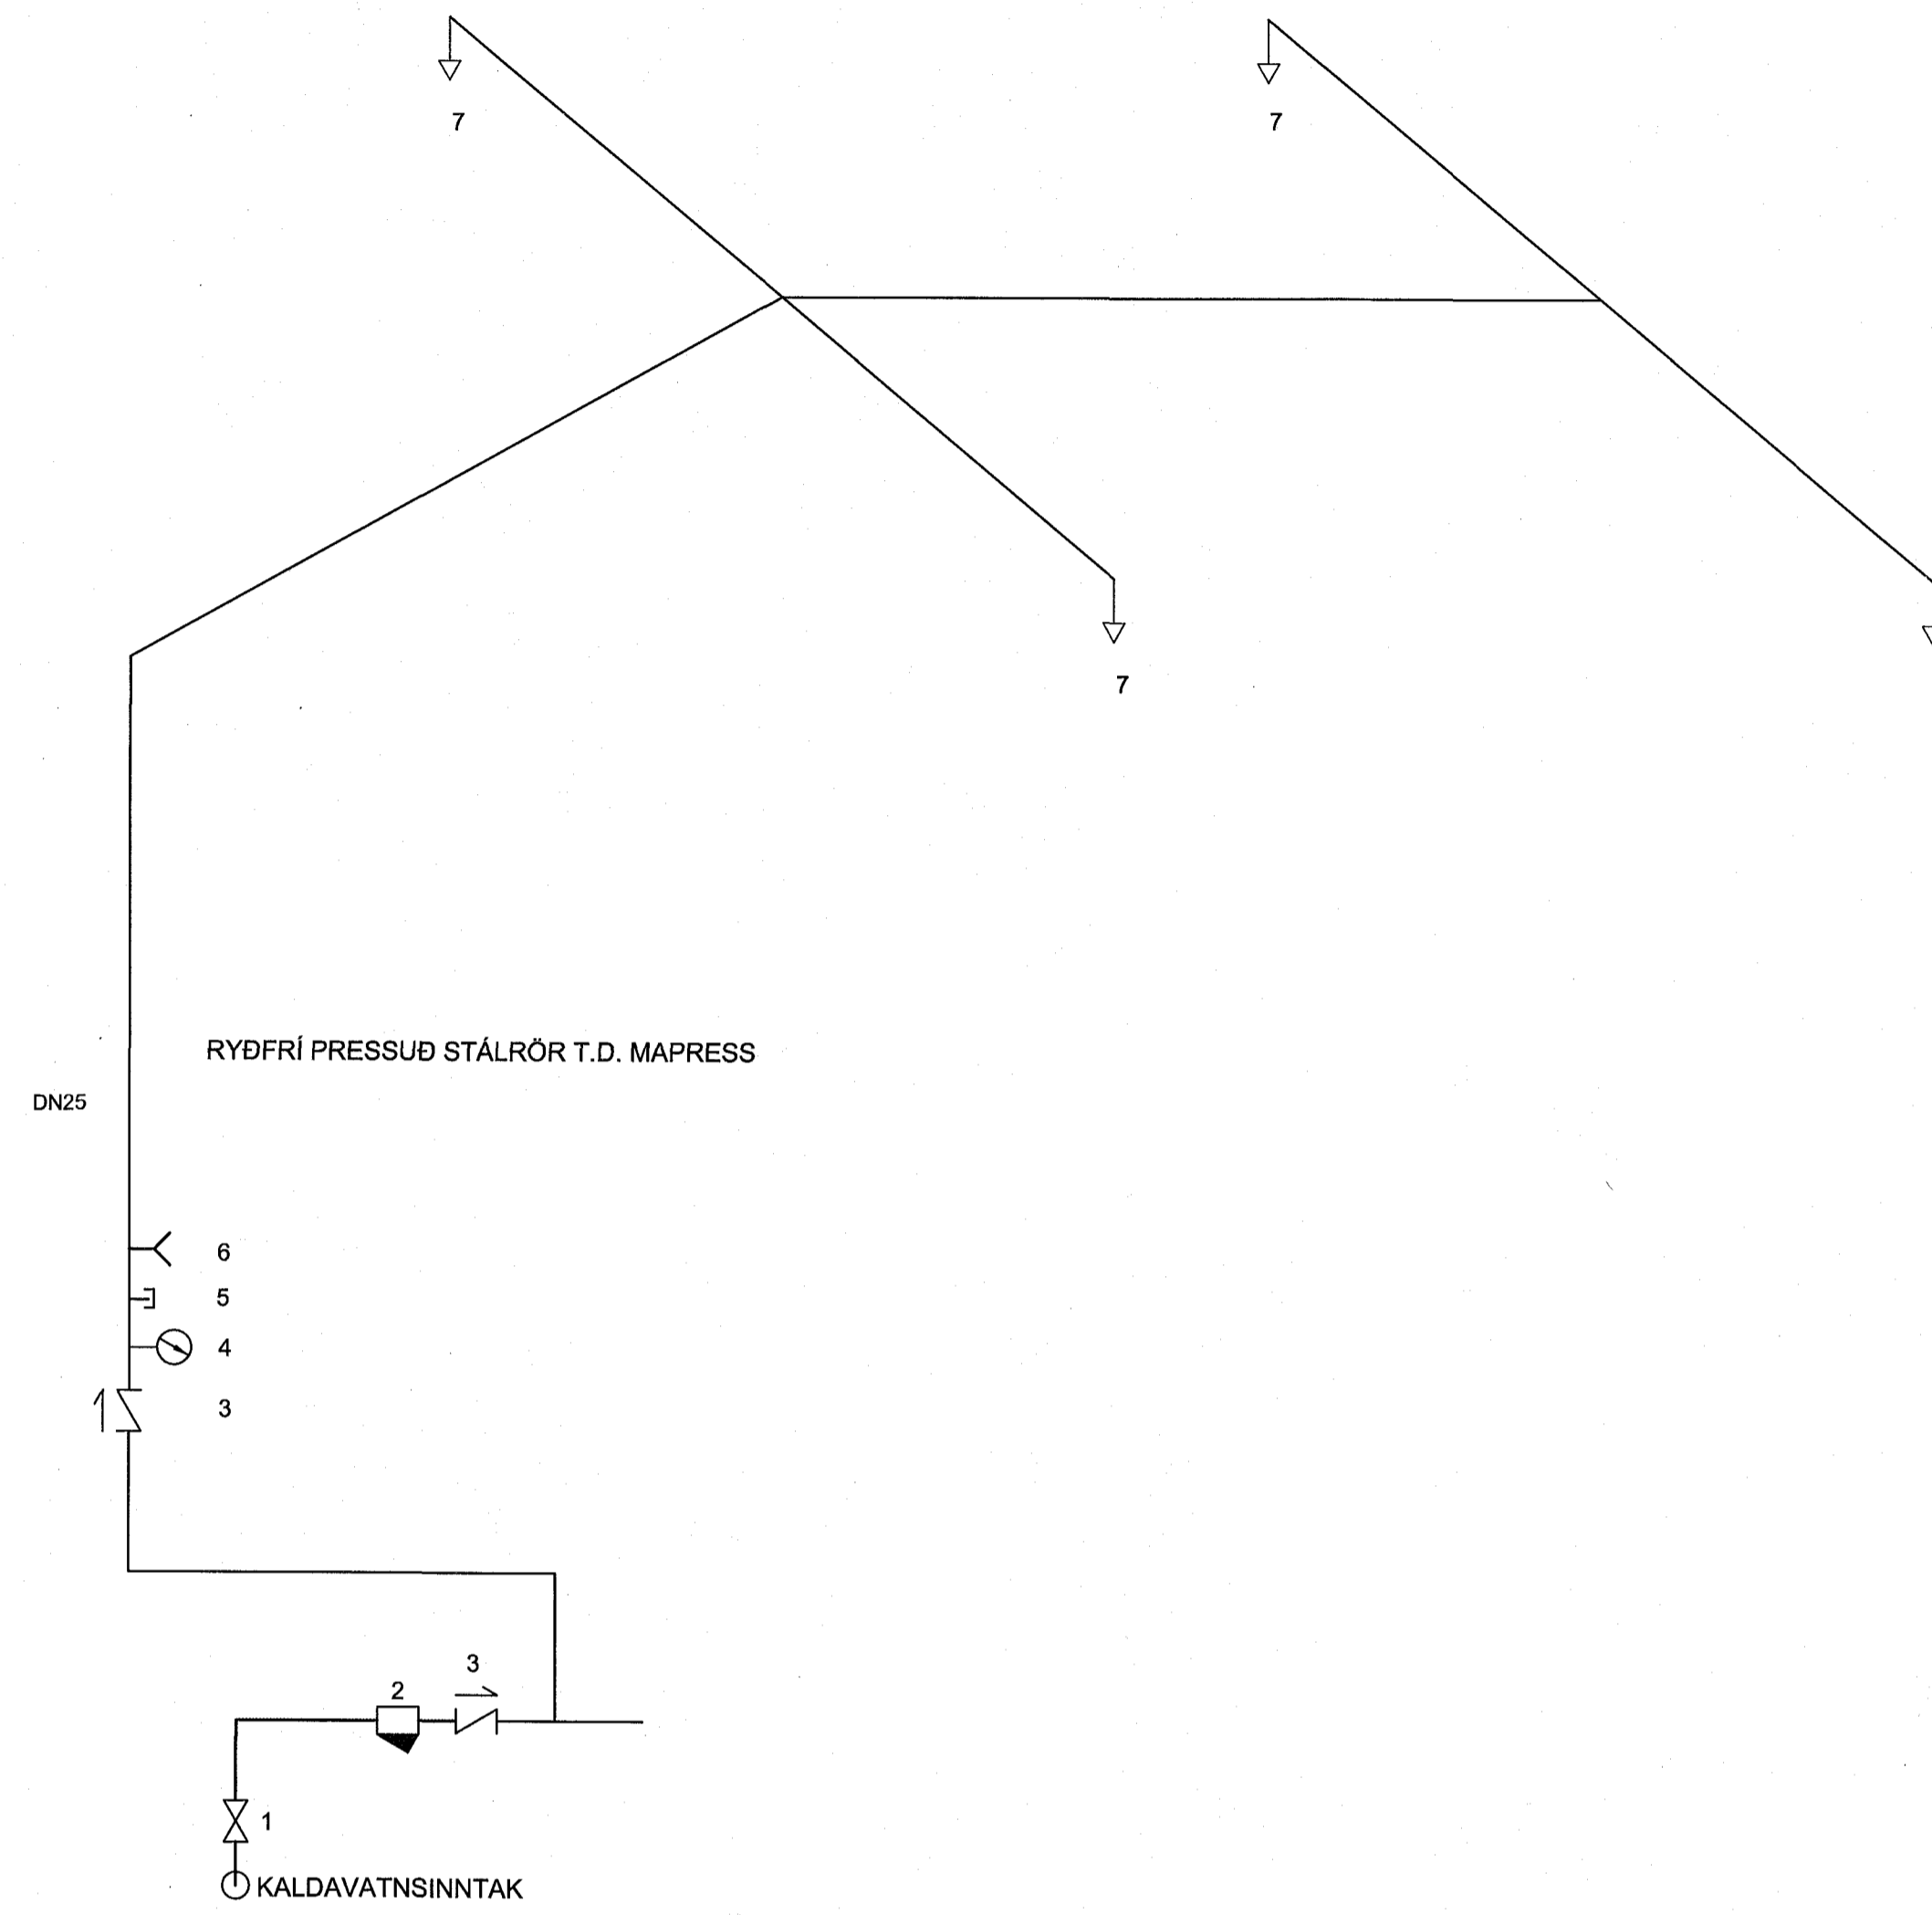

SKÝRINGAR

- 1 KÚLULOKI
- 2 SÍA
- 3 EINSTREYMSLOKI
- 4 PRÝSTIMELIR
- 5 TÆ MED 1" TRAPPA Í MIDSTÚT
- 6 TÆMING / PRÓFUN 1/2"
- 7 NIÐURVÍSANDI RESIDENTIAL INNFELDUR ÚÐAHAUS K=70,6 T=68°C

| BR. | DAGS. | TEXTI |
|------------------------------|------------------------|-----------------|
| ÁRITUN HÖNNUNARSTJÓRA: | | |
| Fléttuvellir 38 | | 221 Hafnarfirði |
| ÚÐUNARKERFI Í BÍLSKÚR | | |
| HANNAÐ: GL | TEIKNAD: GL | YFIRF: GL |
| DAGS: 8/22/2018 | KT: 140957-5699 | |
| SAMÞYKKT: | <i>Grétar Leifsson</i> | |
| Grétar Leifsson | | SKJAL: |
| Borgartúni 30, 105 Reykjavík | | KVARDI: 1:50 |
| Sími: 8211182 | | BLAD NR. |
| gretar@internet.is | | L-01 |
| AÐALUPPDRÆTTIR: | | |