



Samþykkt bann  
 02 JUL 2018  
 Byggingarfulltrúinn í Hafnarfirði  
 F.h. Sigurður Steinar Jónsson

Skýringar

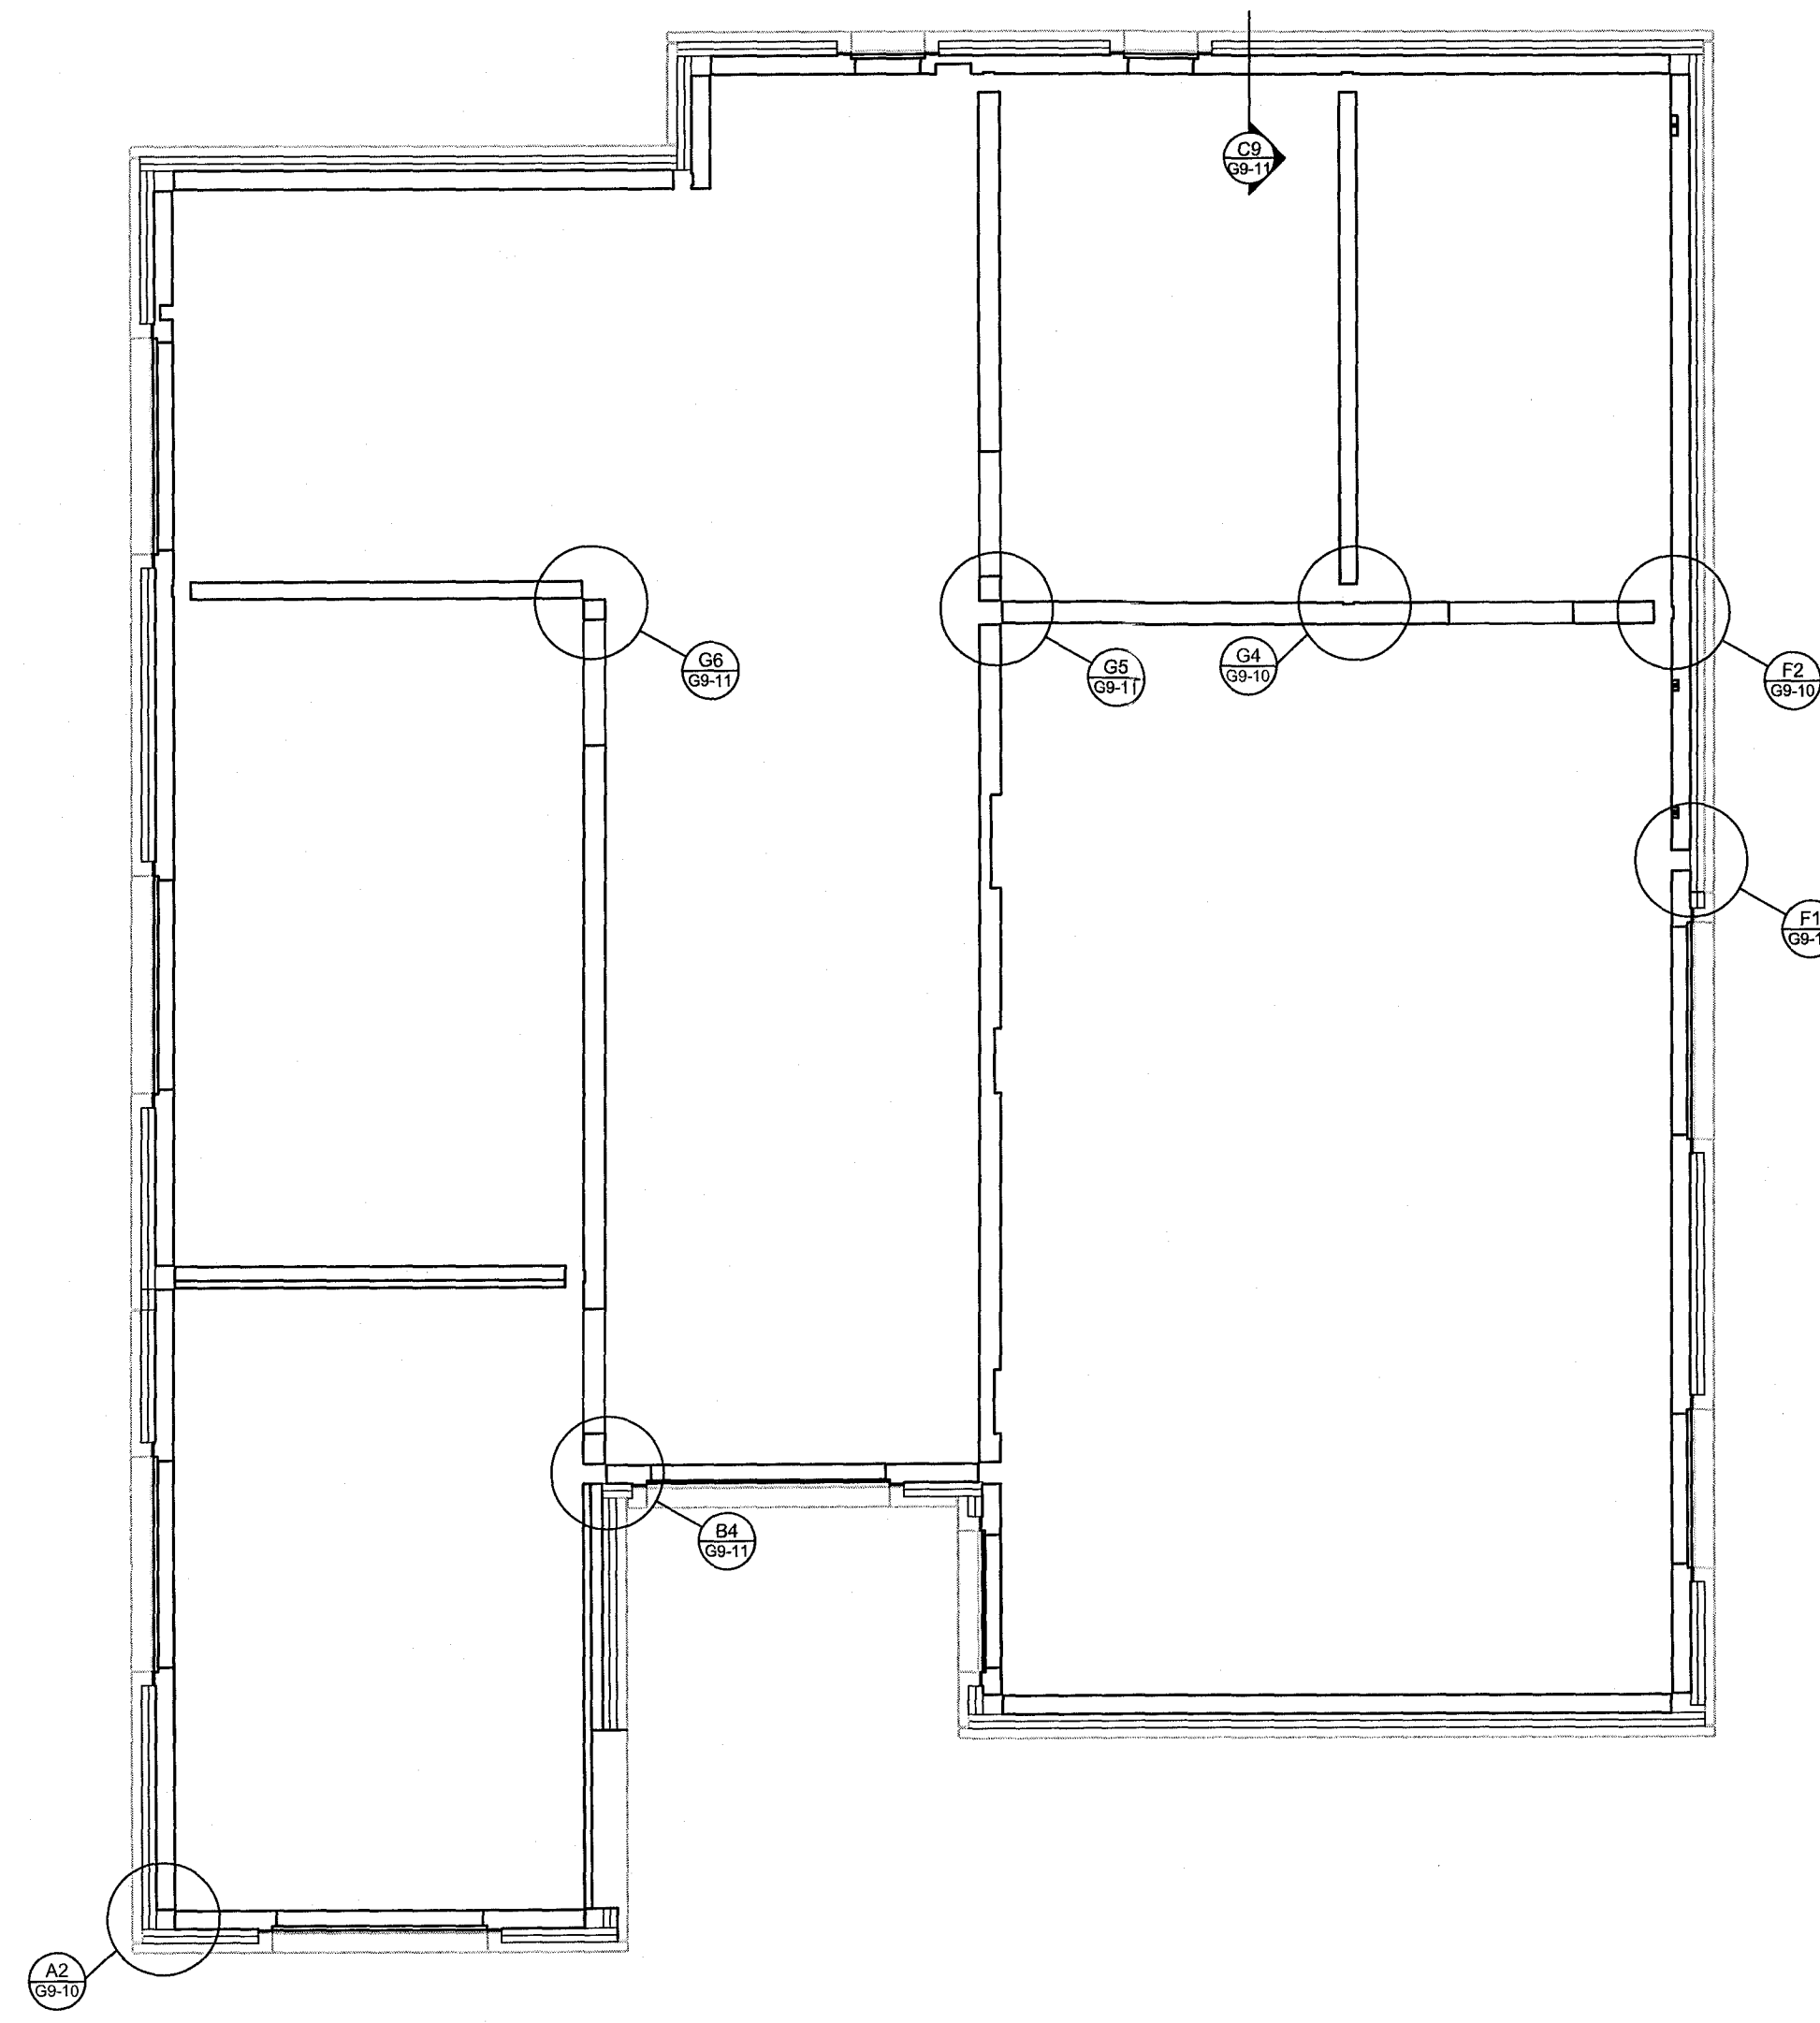

1. hæð samsetning eininga  
 G9-10


Mkv. 1:50

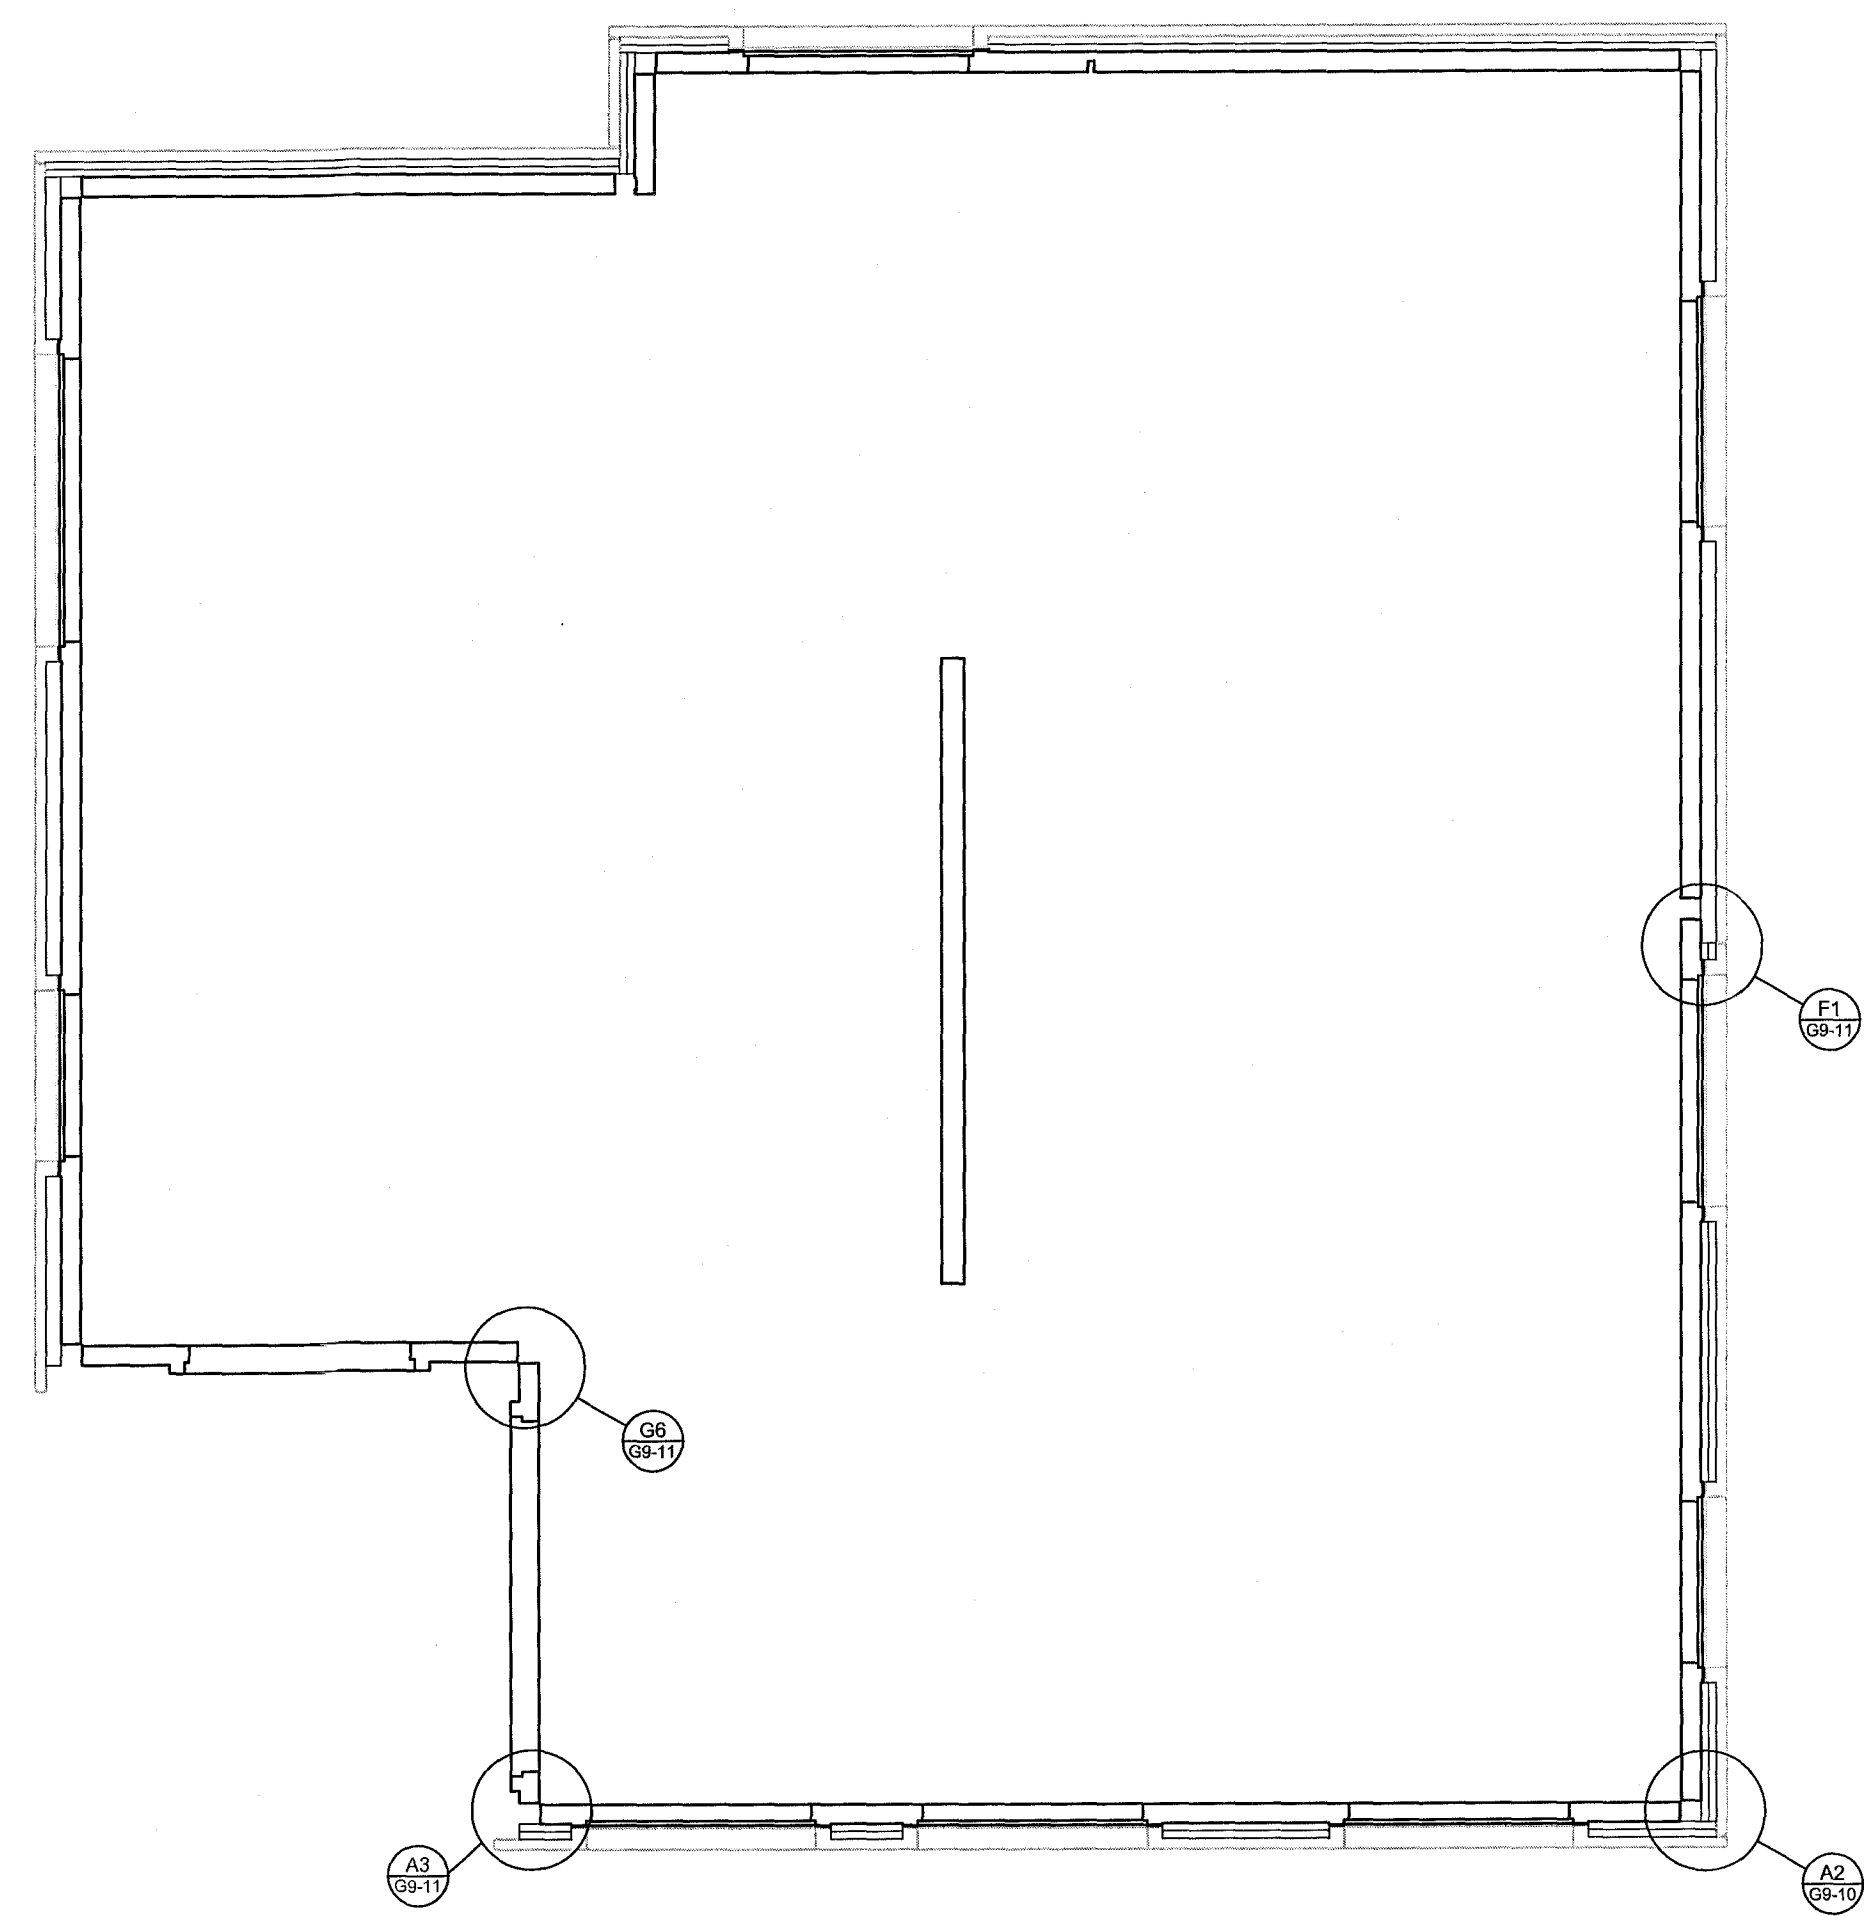

2. hæð samsetning eininga  
 G9-10

Mkv. 1:50

Samsteypa útveggja  
 Úthorn

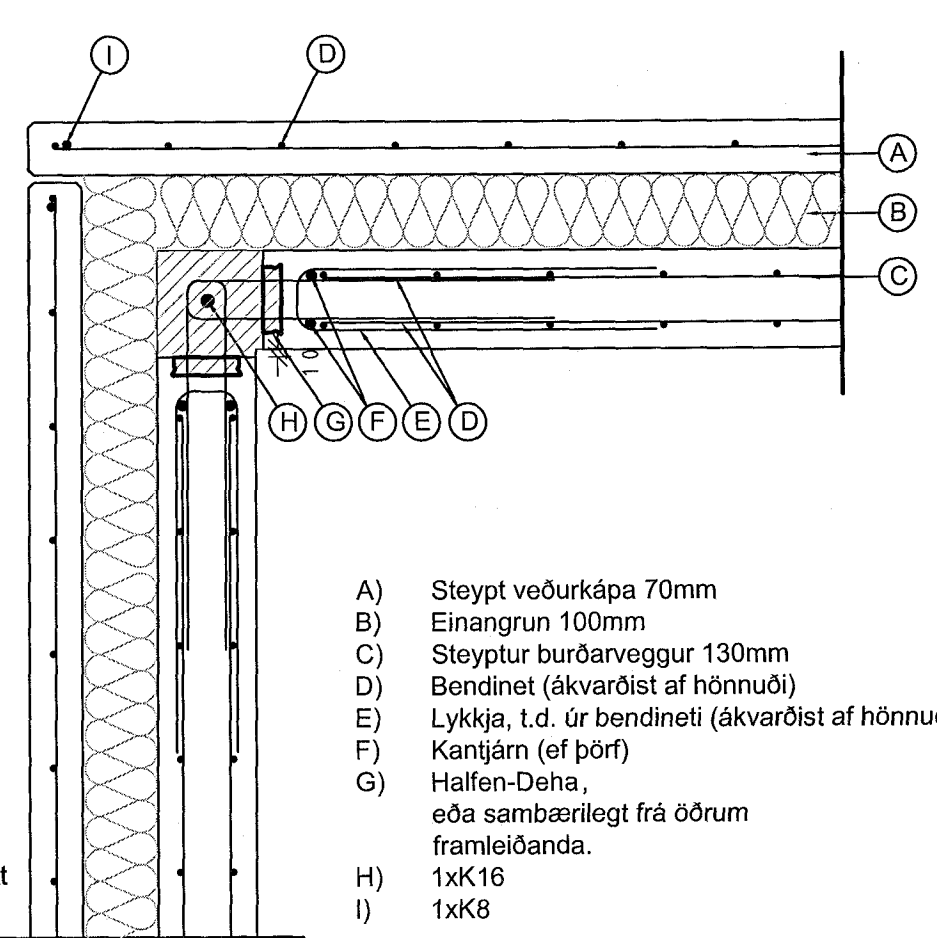


- A) Steypt veðurkappa 70mm
- B) Einangrun 100mm
- C) Steyptur burðarveggur 130mm
- D) Bendinet (ákvörðist af hönnuði)
- E) Lykkja, t.d. úr bendineti (ákvörðist af hönnuði)
- F) Kantjárn (ef þörf)
- G) Halfen-Deha, eða sambærilegt frá öðrum framleiðanda.
- H) 1xK16
- I) 1xK8

Bending beggja veggja er eins og því eingöngu merkt öðru megin.

Deili A2

Mkv. 1:10

Samsetning útveggja við innvegg  
 Lárétt snið

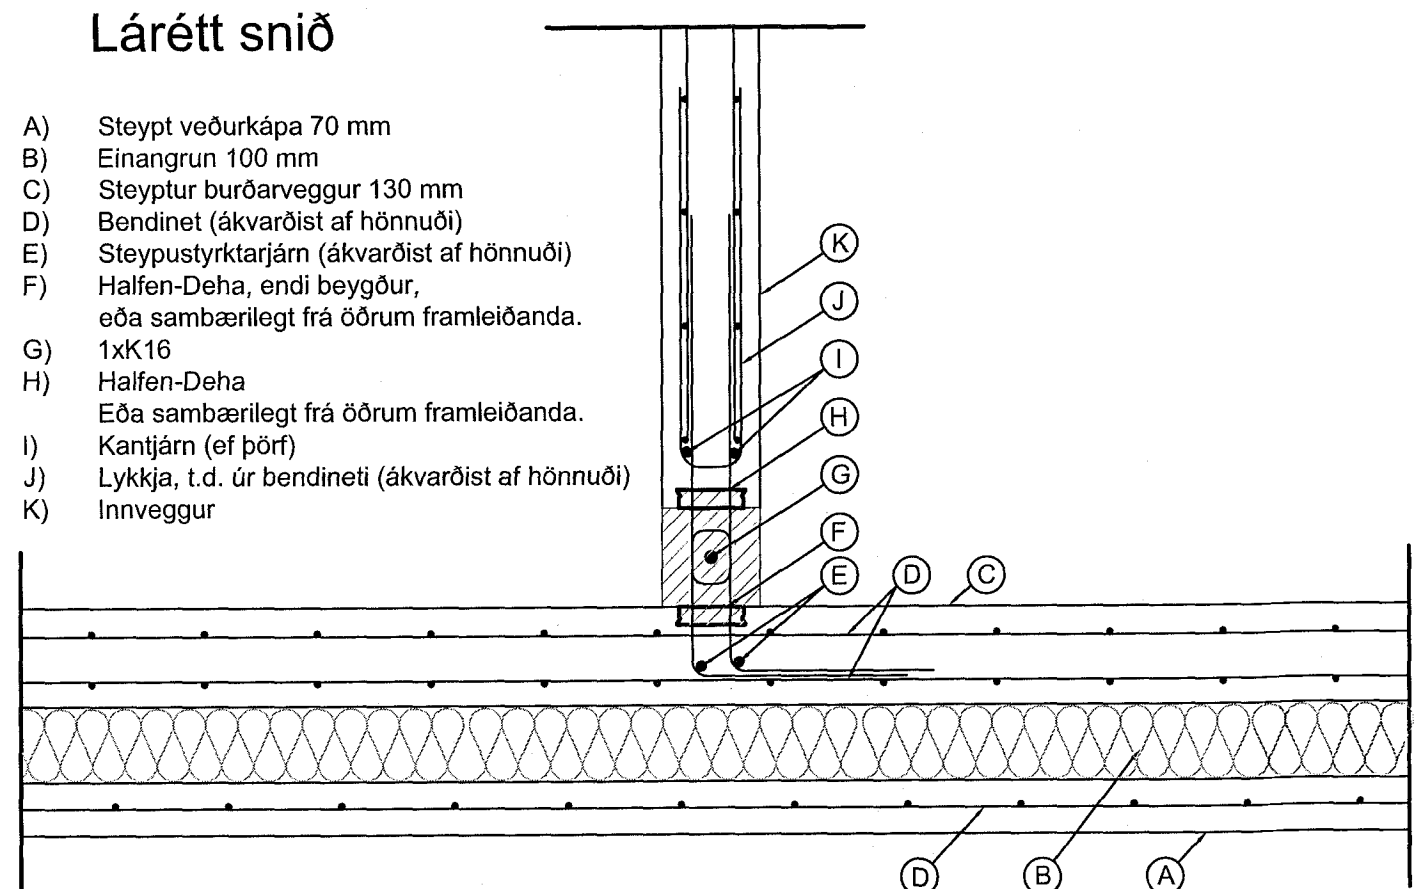


- A) Steypt veðurkappa 70 mm
- B) Einangrun 100 mm
- C) Steyptur burðarveggur 130 mm
- D) Bendinet (ákvörðist af hönnuði)
- E) Steypustyrktarjárn (ákvörðist af hönnuði)
- F) Halfen-Deha, endi beygður, eða sambærilegt frá öðrum framleiðanda.
- G) 1xK16
- H) Halfen-Deha
- I) Eða sambærilegt frá öðrum framleiðanda.
- J) Kantjárn (ef þörf)
- K) Lykkja, t.d. úr bendineti (ákvörðist af hönnuði)

Deili F2

Mkv. 1:10

Samsetning innveggja  
 Lárétt snið

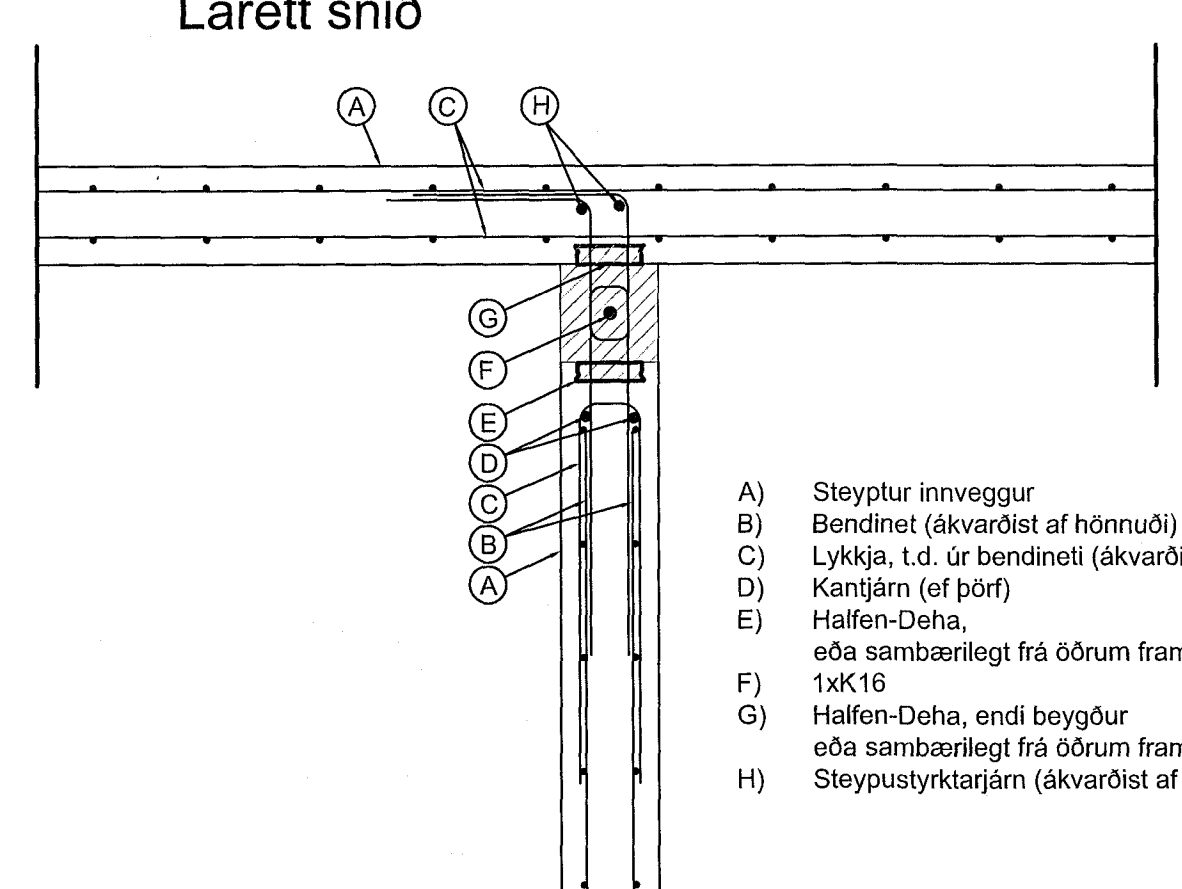

- A) Steyptur innveggur
- B) Bendinet (ákvörðist af hönnuði)
- C) Lykkja, t.d. úr bendineti (ákvörðist af hönnuði)
- D) Kantjárn (ef þörf)
- E) Halfen-Deha, eða sambærilegt frá öðrum framleiðanda.
- F) 1xK16
- G) Halfen-Deha, endi beygður eða sambærilegt frá öðrum framleiðanda.
- H) Steypustyrktarjárn (ákvörðist af hönnuði)

Deili G4

Mkv. 1:10

NR.	DAG.	BREYTING.	HANNAÐ	SKAÐ.
Sveinn Hallgrímsson Mál 221157-5469 Byggingarfræðingur BFI Heimilisfang: Ósabakka 7, 109 Reykjavík Sími: 8611000 Netfang: sveinn.hallgr@gmail.com				
<b>VORSTAFN</b>		BLAÐ 01	FL. BLAÐ 01	
Glimmerskáð 9 221 Hafnarfjörður		<b>BLAÐSTAFN</b> A1		
<b>VORSTAFN</b> Sérúppdrættir		<b>TEKNI NR.</b> G9-10		
Einingar deili & samsetning eininga Glimmerskáð 9		<b>MÁLKV.</b> 1:50/1:10		
<b>TEKNAÐ.</b> SH	<b>VIÐFARNAÐ</b> Áll	<b>DAGS.</b> 25.6.2018		
<b>HANNAÐ</b> Sveinn Hallgrímsson 221157-5469				
<b>UNDERSKRIFT</b> Sveinn Hallgrímsson				